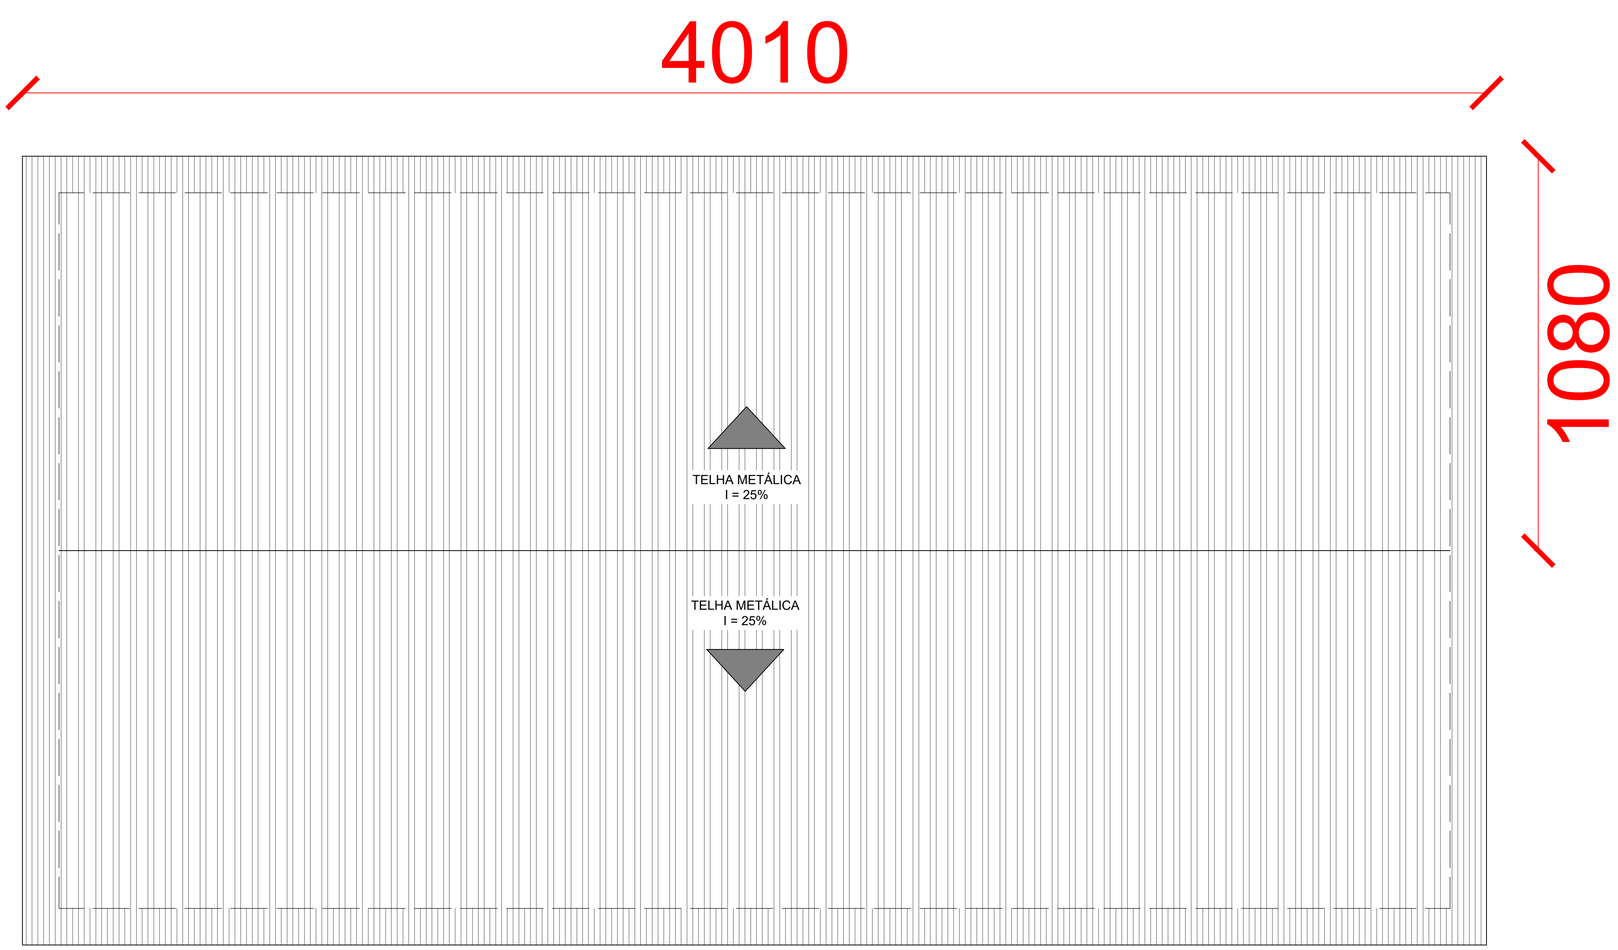

ÁREA DE TROCA - 863 m²

PLANTA DE COBERTURA
SEM ESCALA

OBS: DIMENSÕES EM CENTÍMETROS, EXCETO ONDE INDICADO EM OUTRA UNIDADE

PROJETO DE COBERTURA

OBRA: REFORMA DO TELHADO DO GINÁSIO – EMEB EVALDO STEIDEL

ENDEREÇO: ESTRADA VER. OVANDE STEIDEL – MAFRA/SC
COORDENADAS: −26.13813952516 1304, −50.055275000224164

REFERÊNCIA: PROJETO DE COBERTURA

PRANCHA 01/01

DATA: NOV/2025

DESENHO: EVERTON WOJCIECHOVKI

ESCALA: INDICADA

RESPONSÁVEL TÉCNICO:

DIMENSÕES DA PRANCHA: 841 X 594 mm (A1)