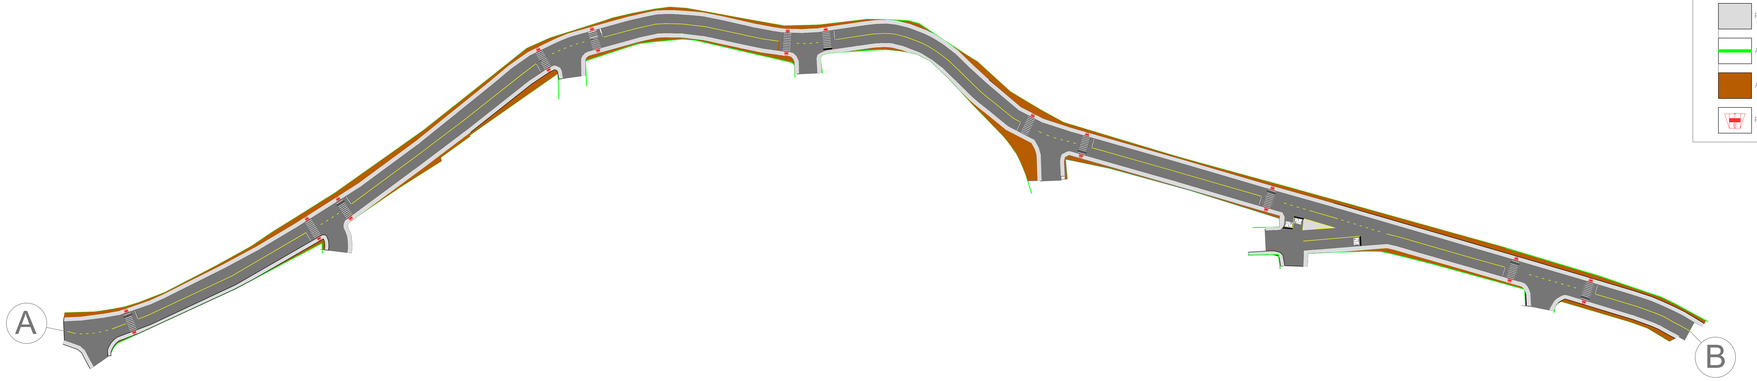

PLANTA DE CALÇADAS
SEM ESCALA

LEGENDA PAVIMENTAÇÃO

- PASSEIO EM CONCRETO
- ALINHAMENTO PREDIAL
- ÁREA DE ATERRO
- PAVIMENTAÇÃO EM CBUQ EXISTENTE



PLANTA DE LOCALIZAÇÃO ESCALA 1/10.000

EXECUÇÃO DE CALÇADAS:
- SEGUIR ALINHAMENTO DO PROJETO, COM LARGURA DE 1,90m.
- QUALQUER DÚVIDA DE ALINHAMENTO, OS FISCAIS DEVERÃO SER ACIONADOS

SINALIZAÇÃO:
- DEVERÁ SEGUIR A SINALIZAÇÃO EXISTENTE, SENDO EXECUTADA A REPINTURA
- A LOCALIZAÇÃO DA TRAVESSIA ELEVADA SERÁ DETERMINADA PELO DEPART. DE TRÂNSITO.

VISTA ISOMÉTRICA

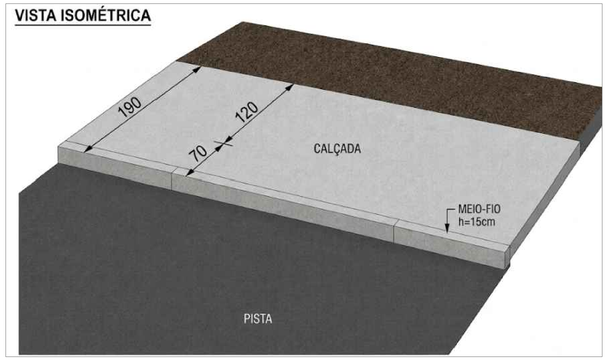

ILUSTRAÇÃO GERAL DE MEDIDAS DA CALÇADA:
- LARGURA TOTAL DE 1,90m – SEMPRE QUE POSSÍVEL;
- ATERRO APÓS 1,90m;
- DEMONSTRATIVO DE DIVISÃO DE ÁREAS ENTRE: ÁREA DE SERVIÇO = 0,70m E ÁREA LIVRE = 1,20m

VISTA ISOMÉTRICA

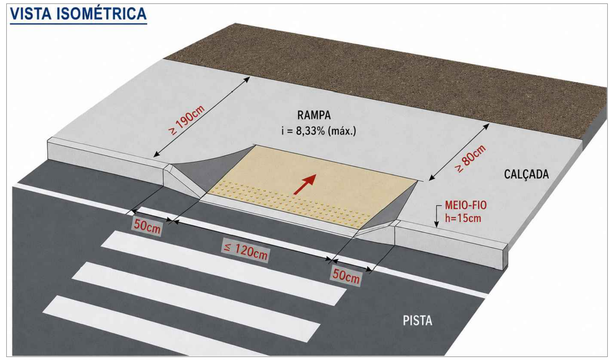

ILUSTRAÇÃO GERAL DE REBAIXO DA CALÇADA:
- RESPEITAR A ILUSTRAÇÃO, SEMPRE QUE POSSÍVEL;
- CASO NÃO SEJA POSSÍVEL EXECUTAR CONFORME ILUSTRAÇÃO, OS FISCAIS DEVEM SER ACIONADOS;
- SEGUIR ABNT NBR 16537 QUANTO A INSTALAÇÃO DO PISO PODOTÁTIL.

VISTA ISOMÉTRICA

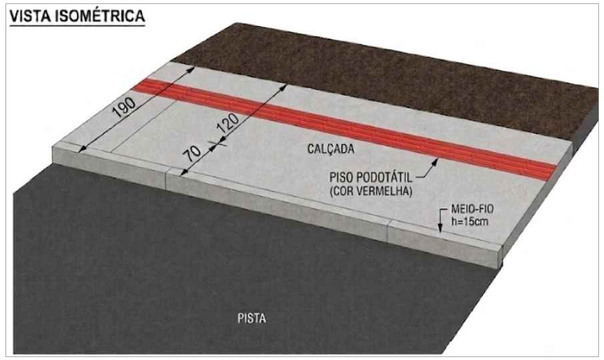

ILUSTRAÇÃO DO PISO PODOTÁTIL:
- DEVE SER CENTRALIZADO NA FAIXA LIVRE (1,20m);
- CASO NÃO SEJA POSSÍVEL EXECUTAR CONFORME ILUSTRAÇÃO, OS FISCAIS DEVEM SER ACIONADOS;
- SEGUIR ABNT NBR 16537 QUANTO A INSTALAÇÃO DO PISO PODOTÁTIL.

OBRA:
PROJETO DE CALÇADASE SINALIZAÇÃO DA RUA LADISLAU BICHESKI, MAFRA/SC

PROPRIETÁRIO:
PREFEITURA MUNICIPAL DE MAFRA

CPF / CNPJ:
83.102.509/0001-72

ENDEREÇO
AVENIDA PREF. FREDERICO HEYSE, 1386

CIDADE: MAFRA | ESTADO: SC | TELEFONE: **(47) 3641-4000**

PREFEITURA MUNICIPAL DE MAFRA
83.102.509/0001-72

PROJETO DE CALÇADAS
RUA LADISLAU BICHESKI, MAFRA/SC

RESPONSÁVEL TÉCNICO

RESPONSÁVEL TÉCNICO

Prefeitura de **Mafra**

ART | ESCALA: INDICADA | DATA: **JUN/2026** | PRANCHA: **01/01**

DESENHO: EVERTON WOJCIECHOVSKI