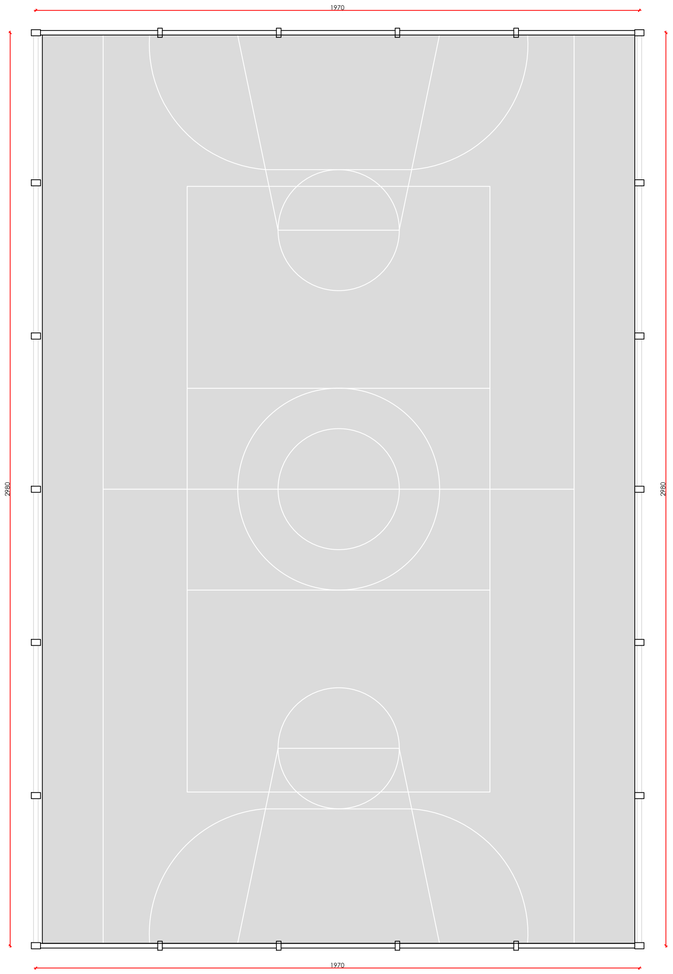

PLANTA BAIXA - GINÁSIO
ESC: 1:100

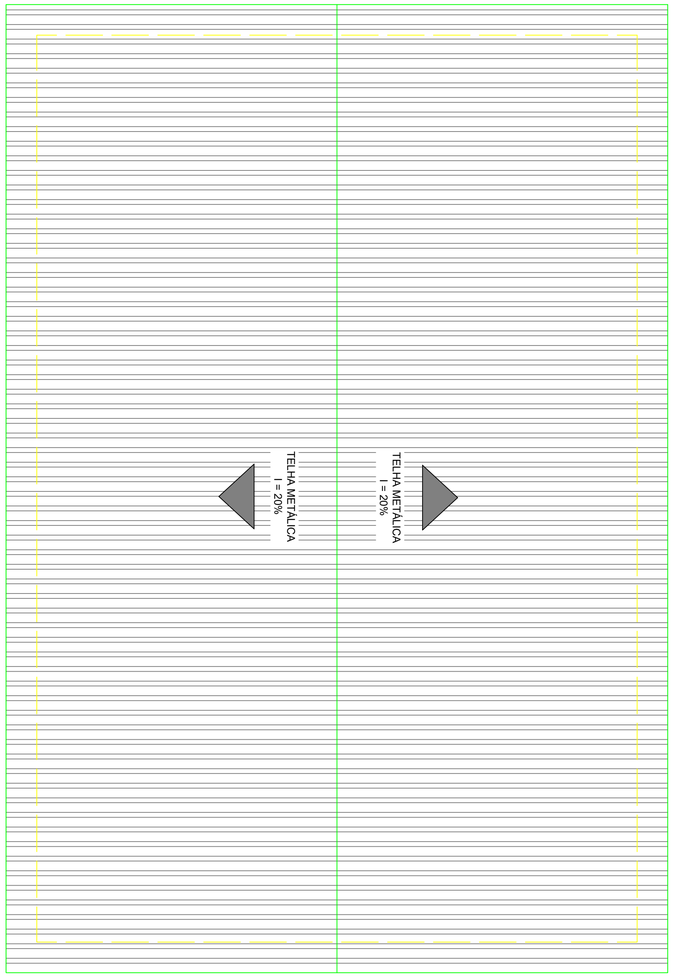

PLANTA DE COBERTURA - A = 690,06 m²
ESC: 1:100

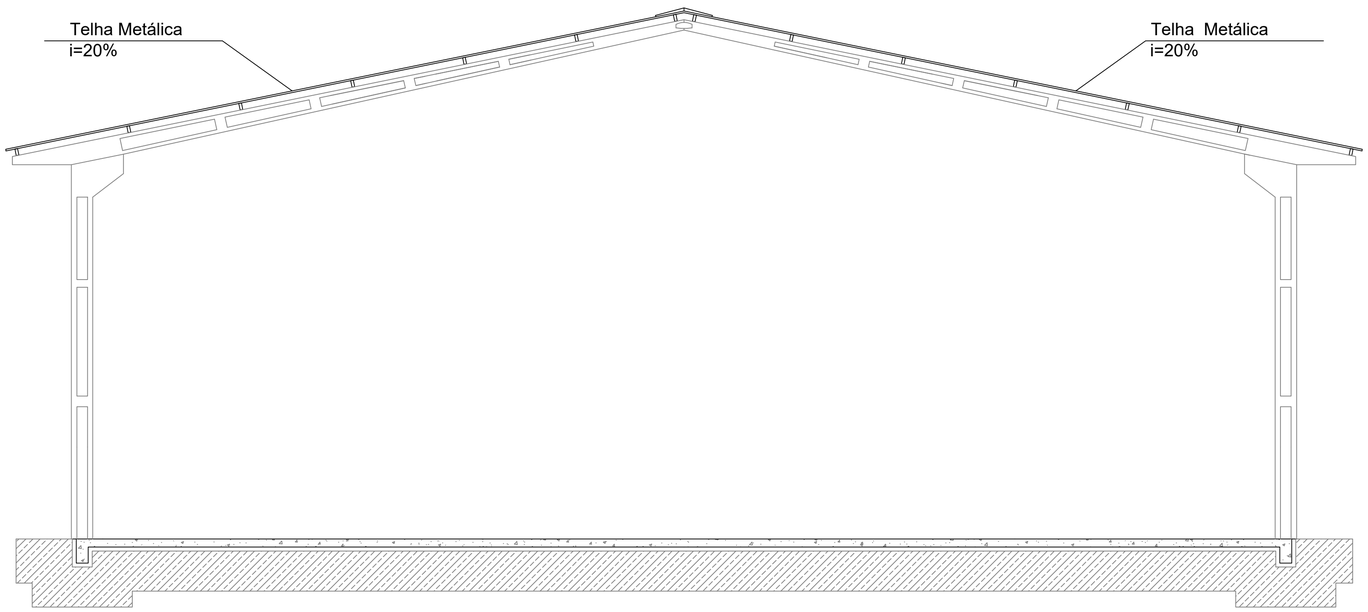

CORTE AA
ESC: 1:50



PLANTA DE SITUAÇÃO - ESCALA 1:1000

Prefeitura de
Mafra

PROJETO DE COBERTURA - EMEB BITUVINHA

OBRA: TROCA DE TELHADO DO GINÁSIO DA EMEB BITUVINHA

ENDEREÇO: ESTRADA GERAL DA BITUVINHA, LOCALIDADE DE BITUVINHA , MAFRA - SC, 89309-899
COORDENADAS: -26.326541°, -49.654060°.

REFERÊNCIA: PLANTA BAIXA, COBERTURA, CORTES

PRANCHA: ÚNICA

DATA:	DESENHO:	ESCALA:
MAIO/2026	ALAN GABRIEL SCHITT	INDICADA

RESPONSÁVEL TÉCNICO:

Engº Alan Gabriel Schitt
CREA/SC 208500-7

Folha A1 (841 x 594 mm)