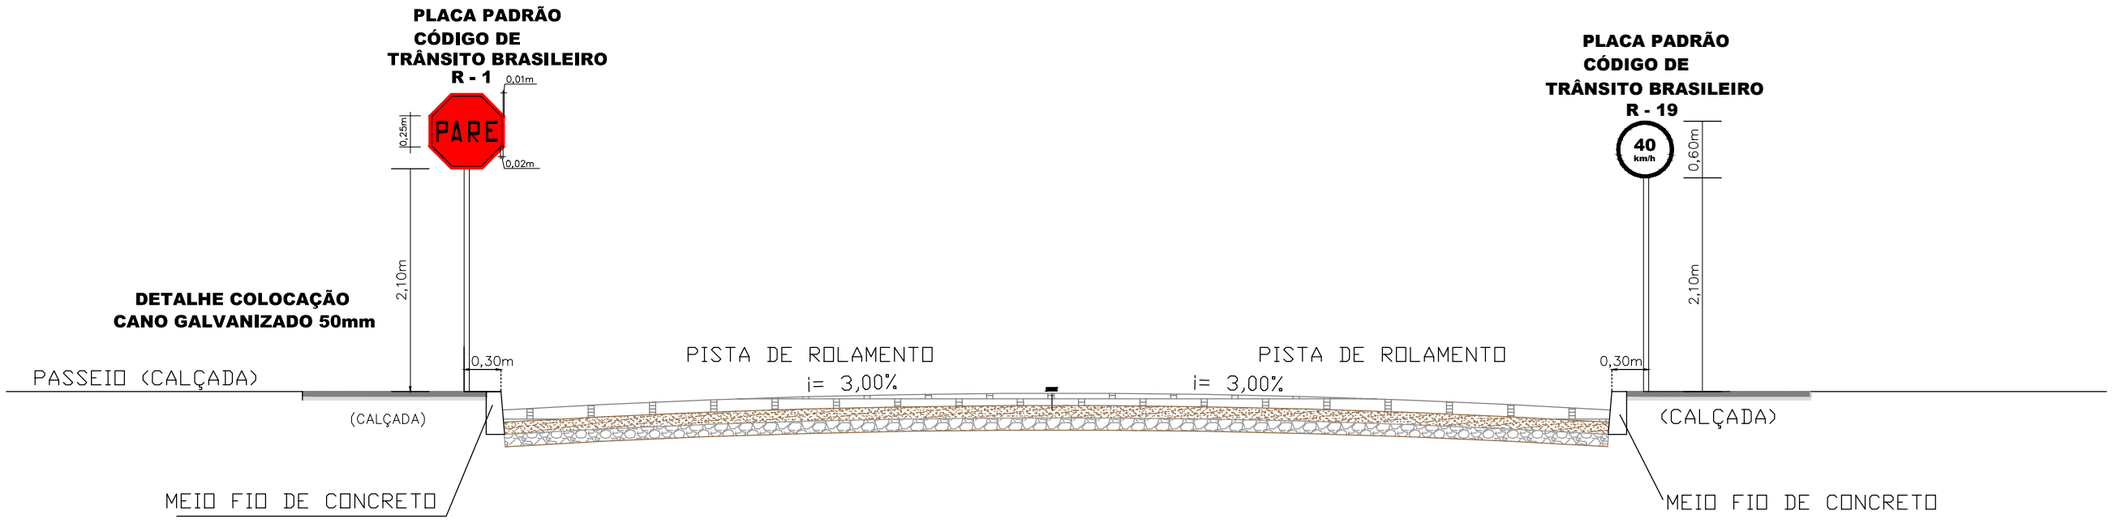


R - 1 : PLACA DE PARE

R - 19 : PLACA DE VELOCIDADE MÁXIMA PERMITIDA

PLACAS CONFORME MANUAL BRASILEIRO DE SINALIZAÇÃO DE TRÂNSITO

DETALHAMENTO DE SINALIZAÇÃO

ENDEREÇO: Rua 8 de março, Vila Formosa - Mafra/SC				PRANCHA 02/02
DATA: jul./ 2018	DESENHO: MAYARA	ESCALA: 1/50	LEV. TOPOGRÁFICO: Valdecir Jaroszvski	ARQUIVO: Rua_8_de_março2
RESPONSÁVEL TÉCNICO:				