

VISTA SUPERIOR:

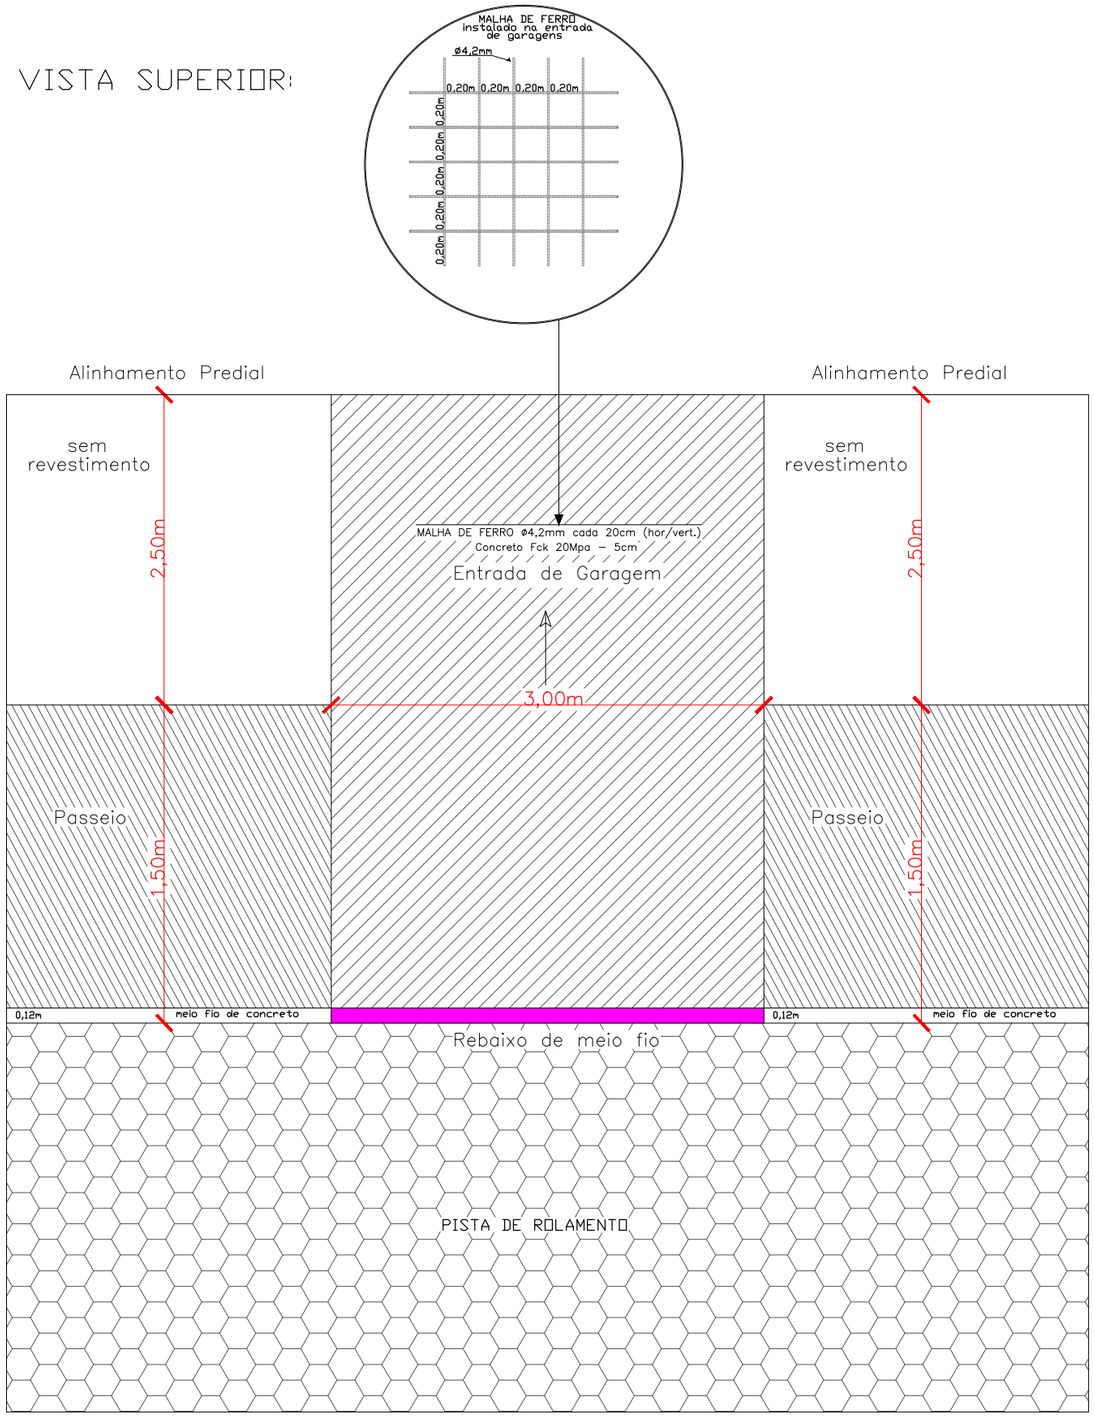

Perspectiva:

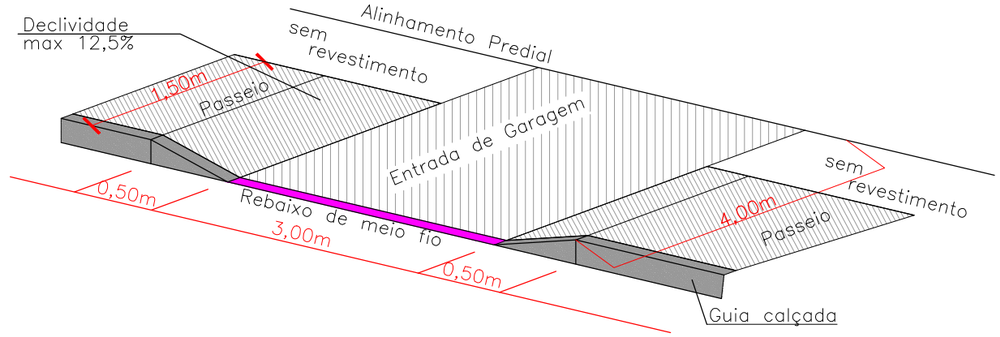

DETALHAMENTO DE MEIO FIO

Meio fio em concreto pré-moldado

DETALHES DE ENTRADA DE GARAGEM DA Nº 02

ENDEREÇO:
Rua 8 de março
Vila Formosa - Mafra/SC

PRANCHA
02/04

DATA:	DESENHO:	ESCALA:	LEV. TOPOGRÁFICO:	ARQUIVO:
jul./ 2018	MAYARA	SEM ESCALA	VALDE/SOMMER	oito_de_março2

RESPONSÁVEL TÉCNICO: