

VISTA SUPERIOR:

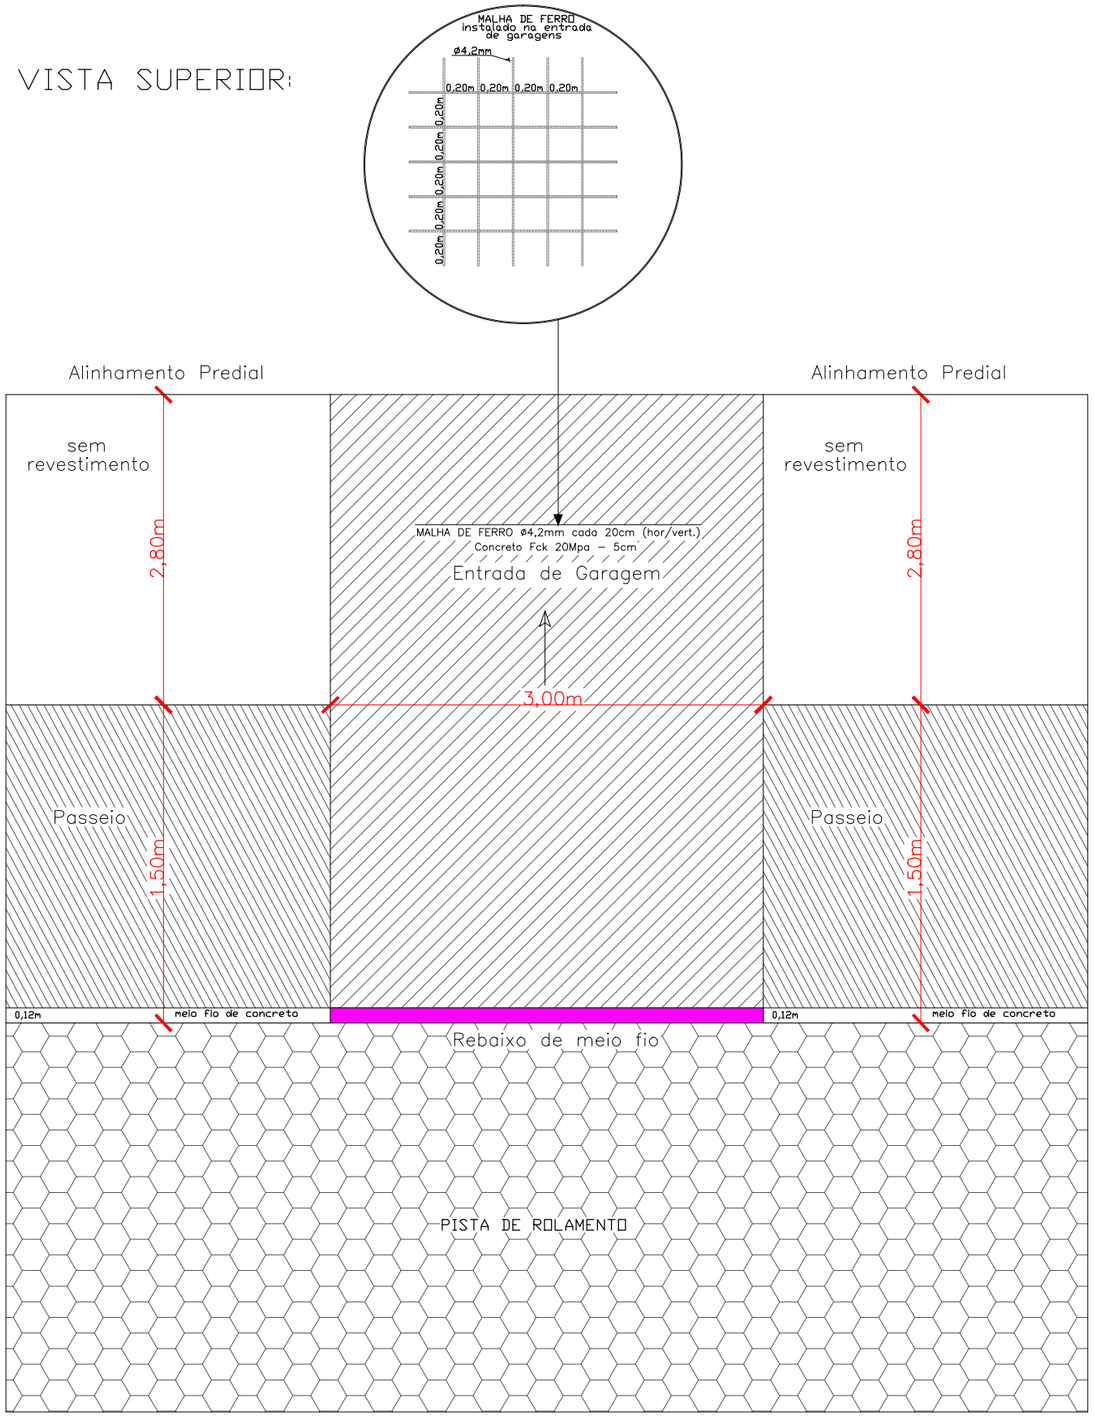


Perspectiva:

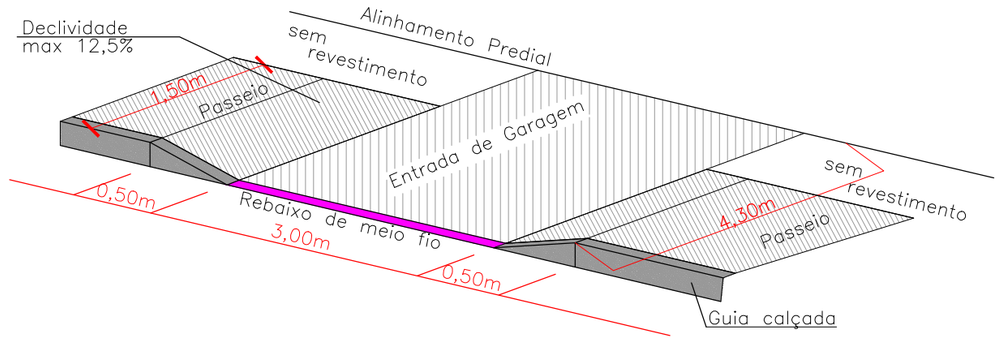

DETALHAMENTO DE MEIO FIO

Meio fio em concreto pré-moldado

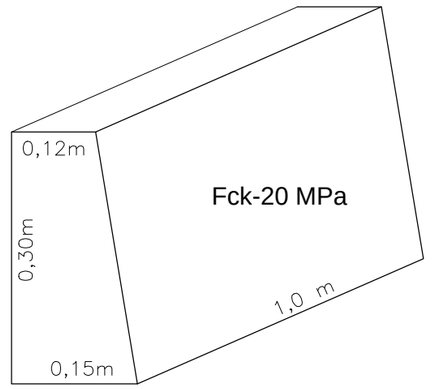

DETALHES DE ENTRADA DE GARAGEM DA Nº 03, 06 E 07

ENDEREÇO:
Rua 8 de março
Vila Formosa - Mafra/SC

PRANCHA
03/04

DATA:	DESENHO:	ESCALA:	LEV. TOPOGRÁFICO:	ARQUIVO:
jul./ 2018	MAYARA	SEM ESCALA	VALDE/SOMMER	oito_de_março2

RESPONSÁVEL TÉCNICO: