



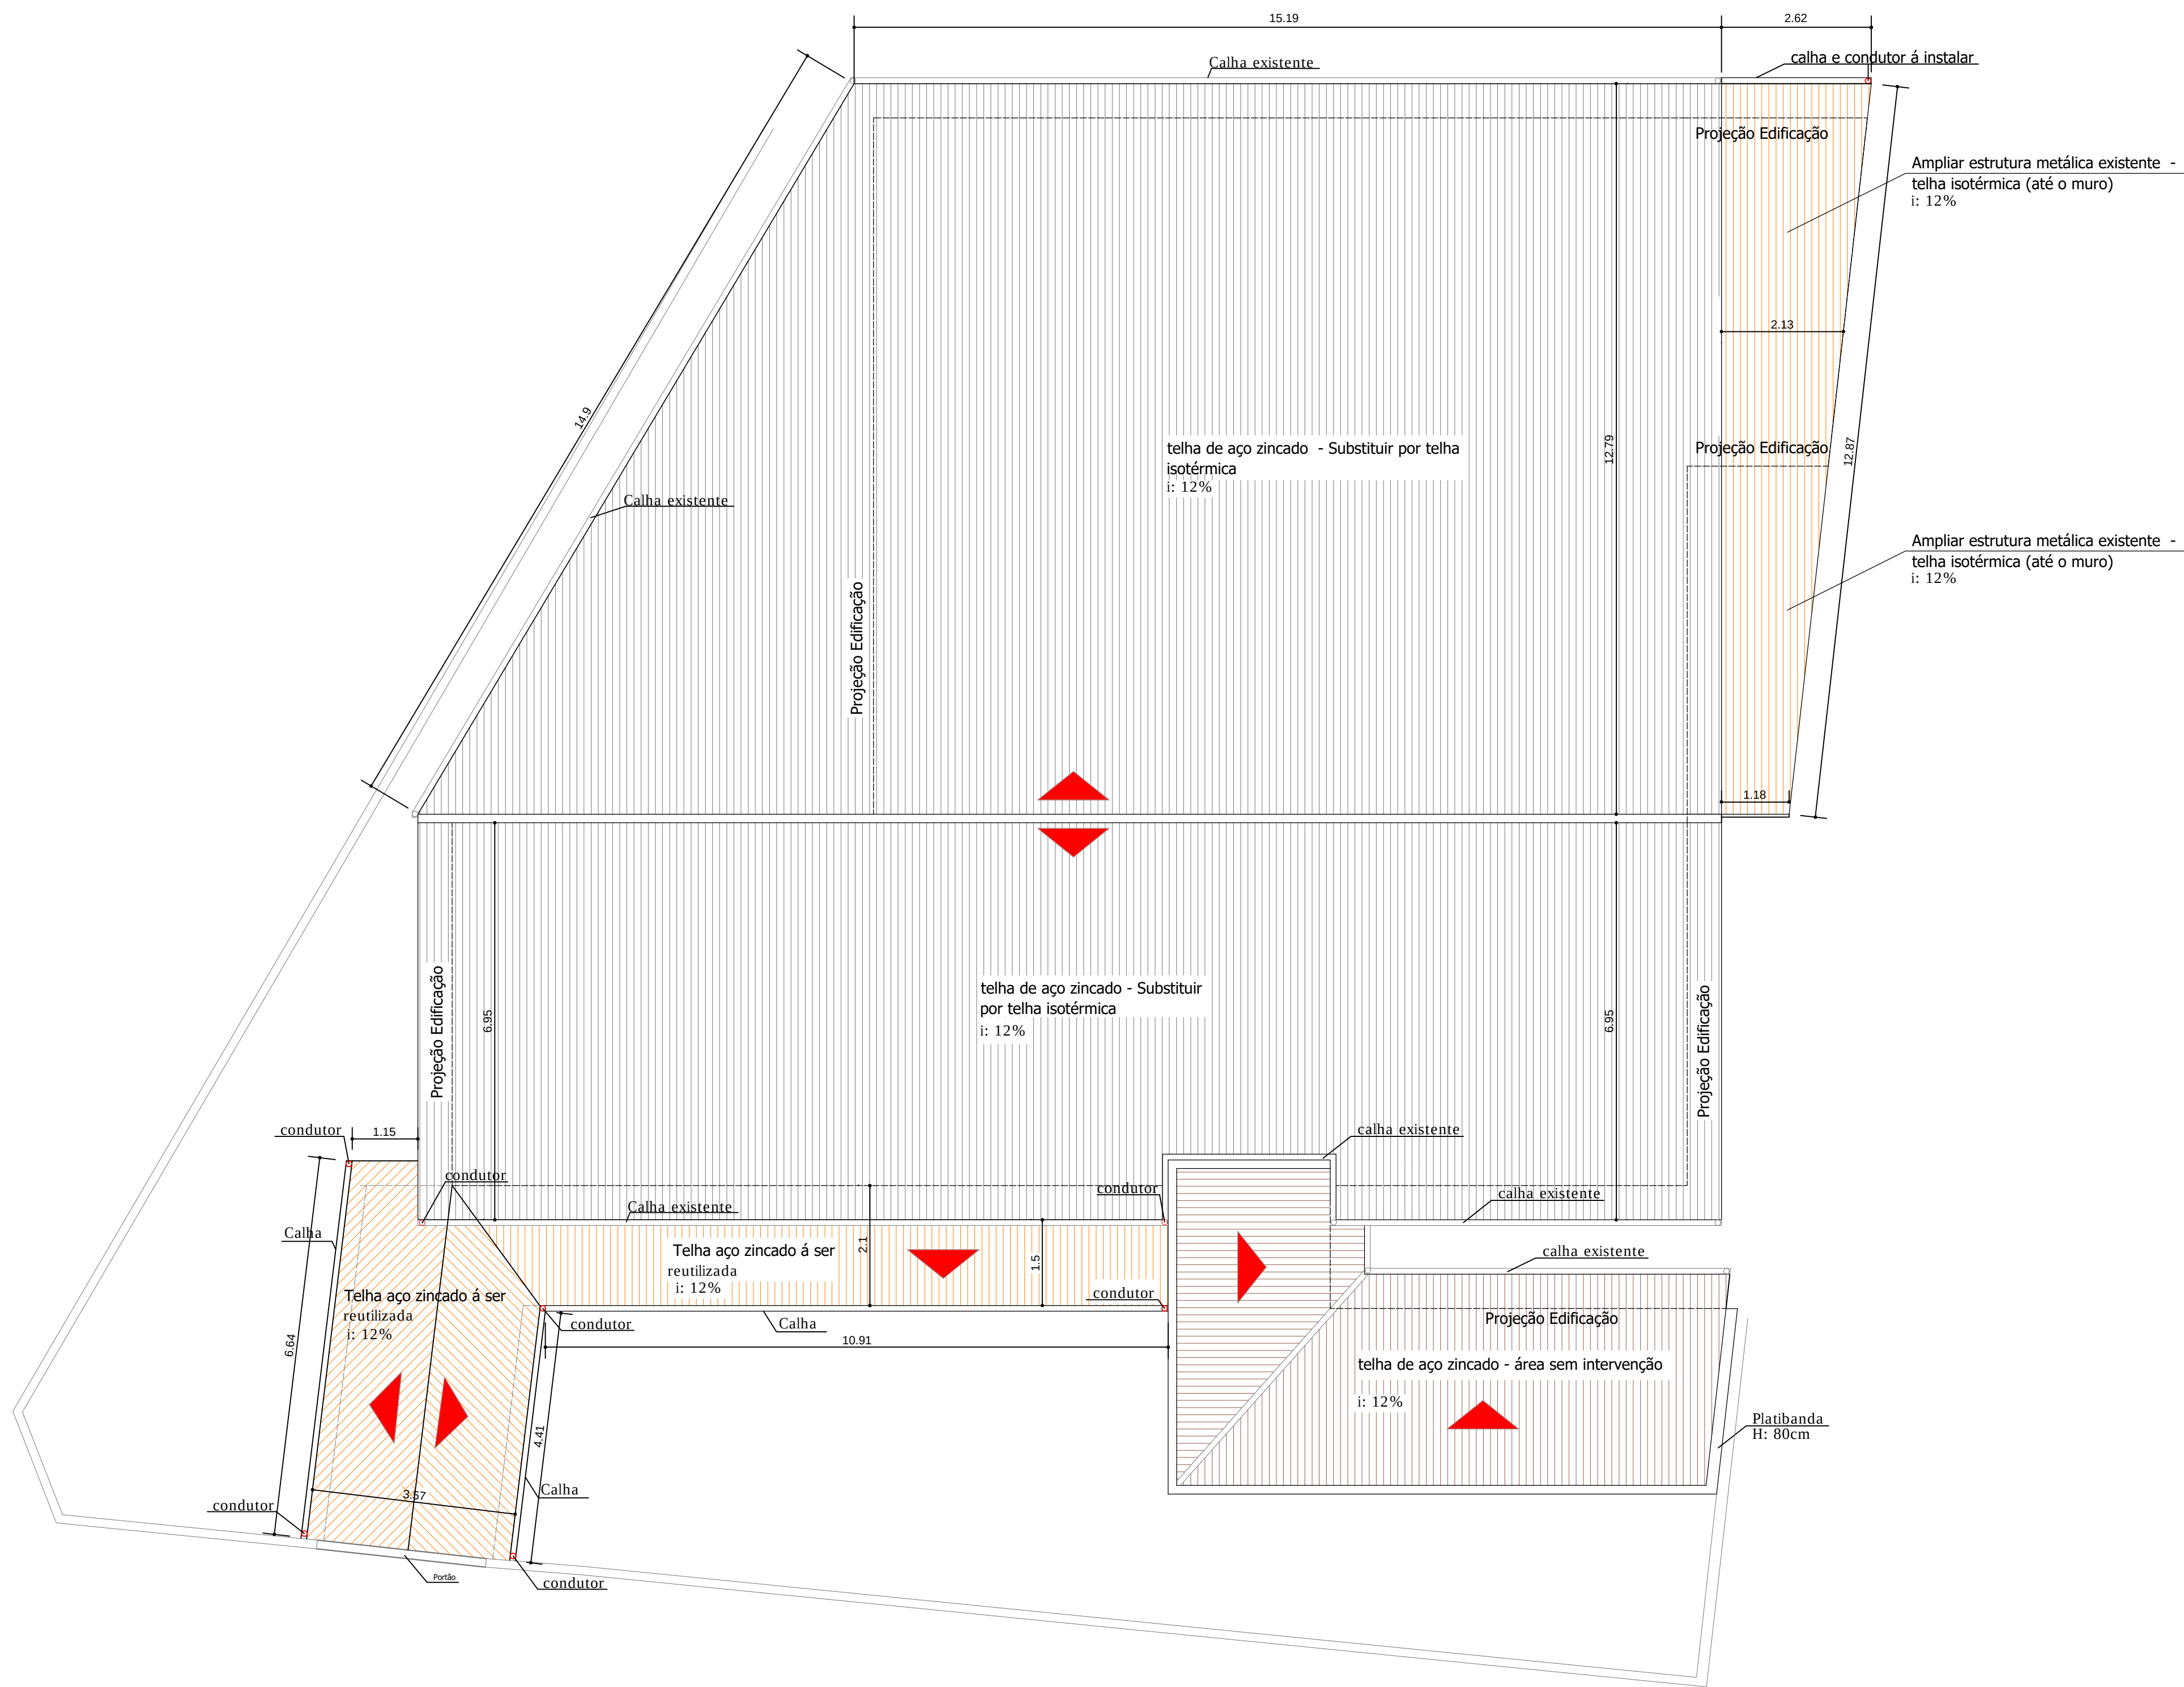

PLANTA DE COBERTURA
Escala 1:75

OBS: O projeto da estrutura metálica deverá ser realizado por parte da contratada. Reutilizar a telha de aço zincado removida nos locais indicados.

ESTATÍSTICA	
ÁREA TOTAL CRECHE	384,54 m²
ÁREA EXISTENTE	397,00 m²
ÁREA A AMPLIAR (SALA NOVA + PATIO COBERTO)	32,57 m²
ÁREA QUADRA	310,60 m²

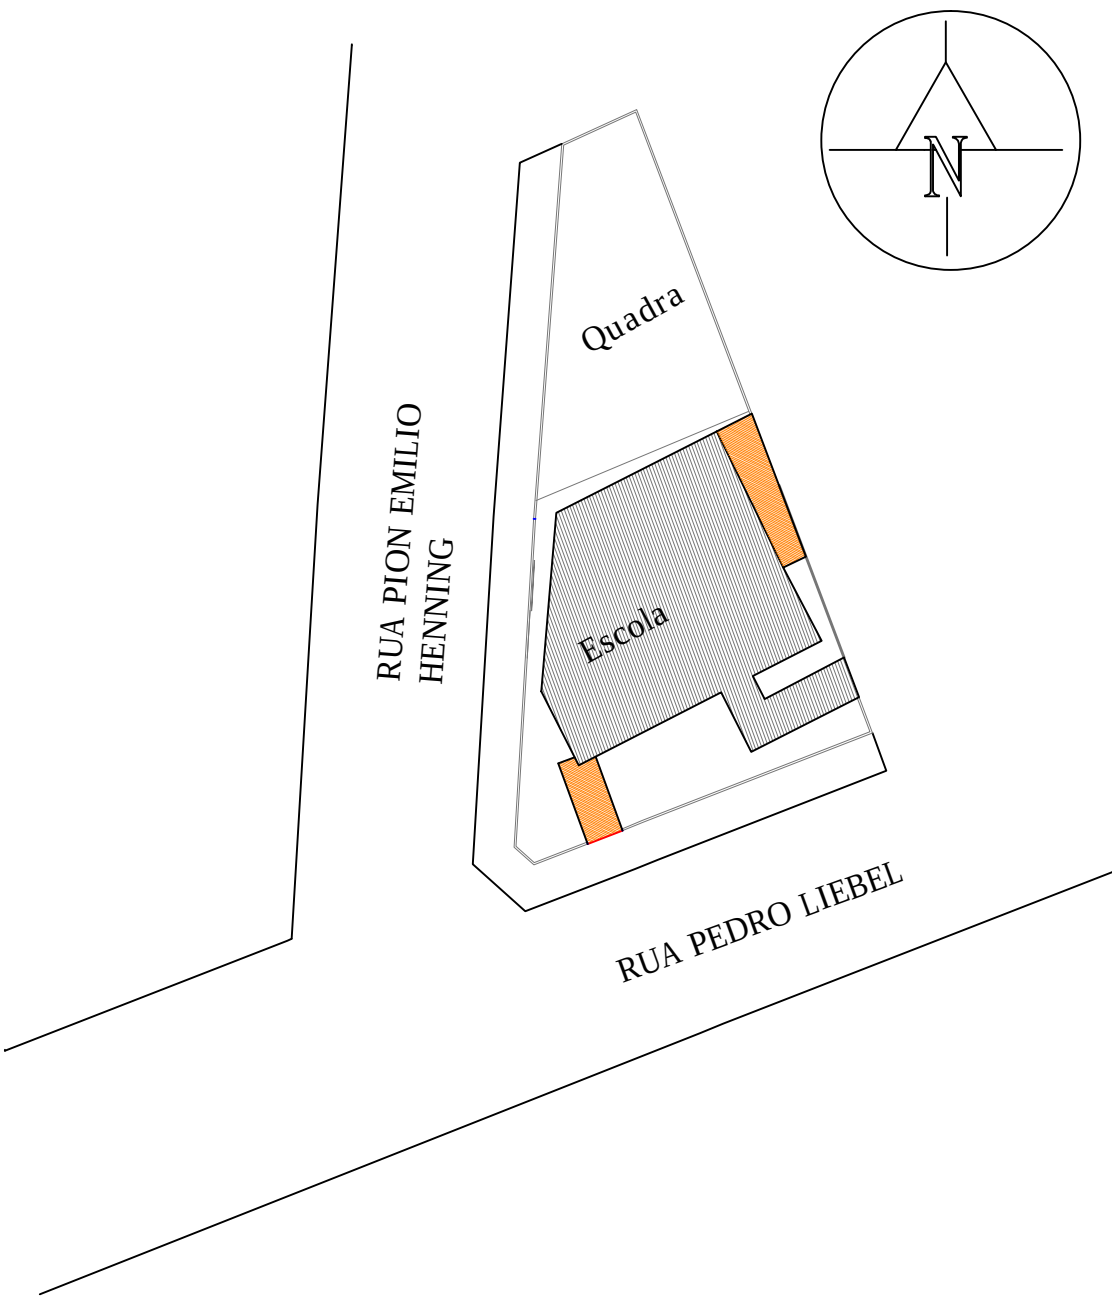

SITUAÇÃO
Sem Escala

LEGENDA	
	EXISTENTE
	CONSTRUIR / AMPLIAR

PREFEITURA DO MUNICÍPIO DE MAFRA PROJETO ELABORADO PELA SECRETARIA DE OBRAS E SERVIÇOS PÚBLICOS		
Projeto:	PROJETO ARQUITETÔNICO	Folha:
Obra:	REFORMA TELHADO - AMPLIAÇÃO	03/05
Referência:	PLANTA DE COBERTURA	Desenho:
Endereço:	RUA PION EMILIO HENNING - ESCOLA CAMPO DA LANÇA	Mayara
Responsável pelo projeto:		Data:
		MAR/2019
		Escala:
		INDICADA