



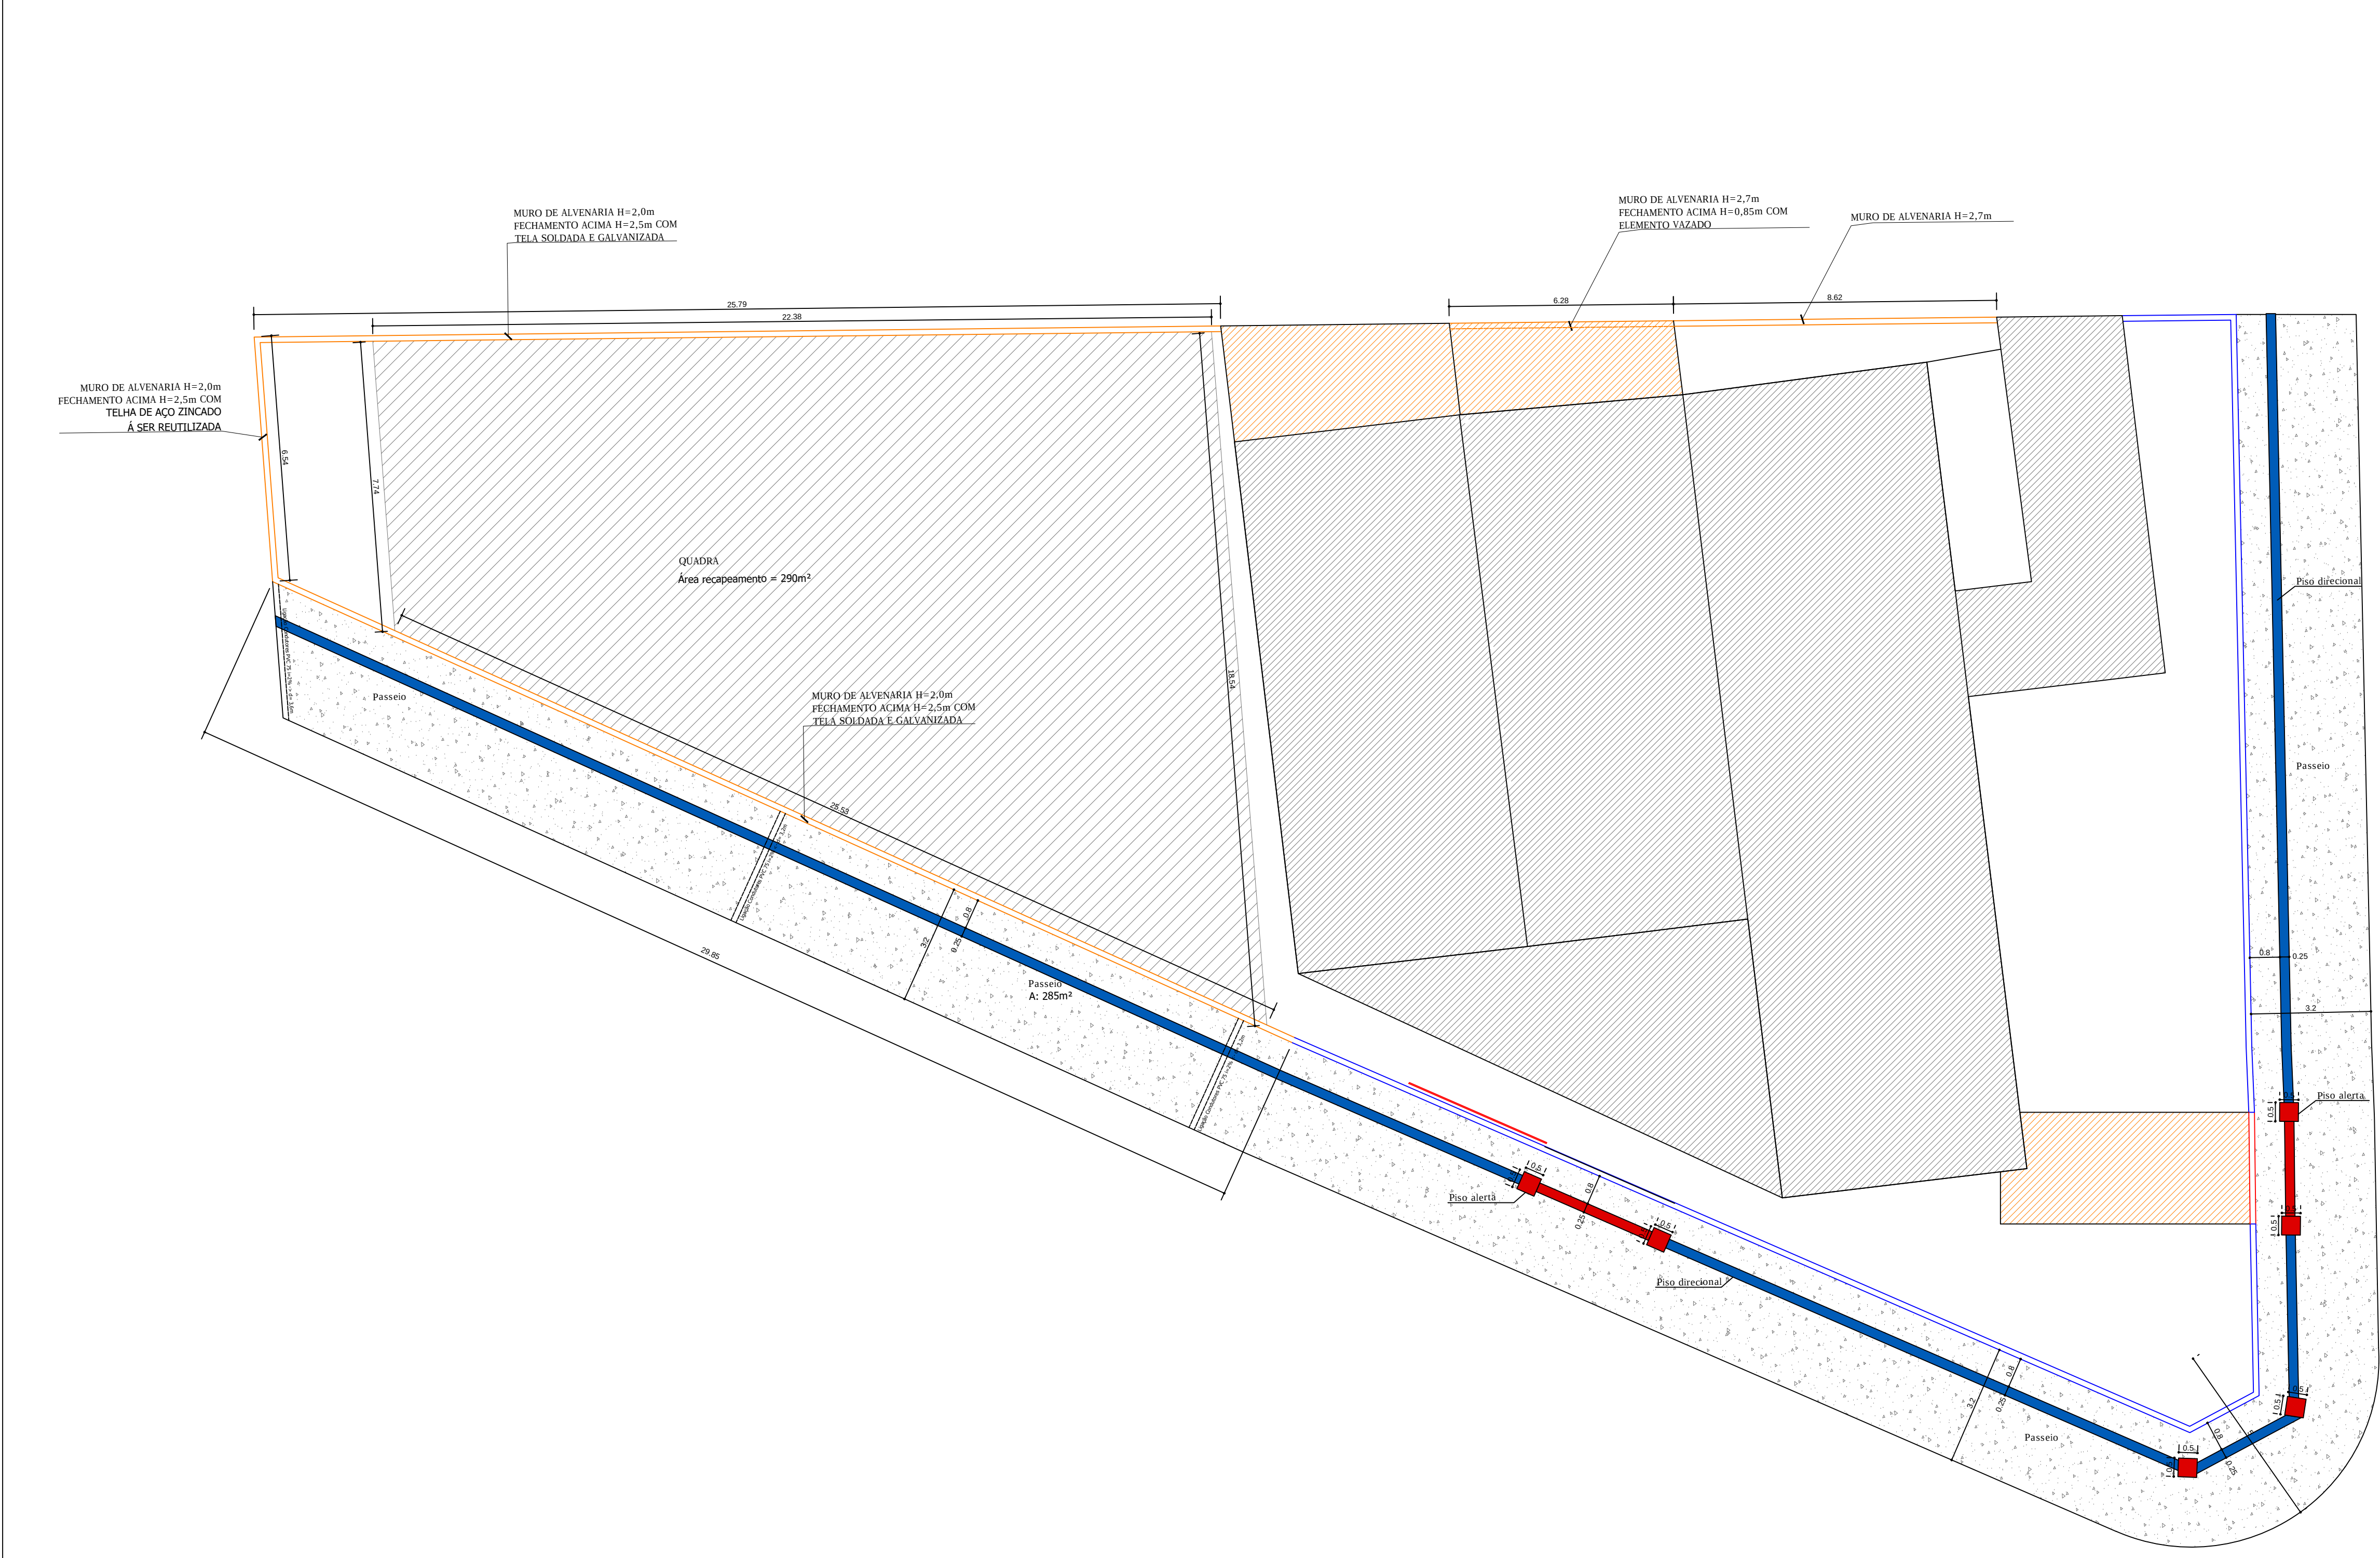

ESTATÍSTICA	
ÁREA TOTAL CRECHE	384,54 m²
ÁREA EXISTENTE	397,00 m²
ÁREA A AMPLIAR (SALA NOVA + PÁTIO COBERTO)	32,57 m²
ÁREA QUADRA	310,60 m²

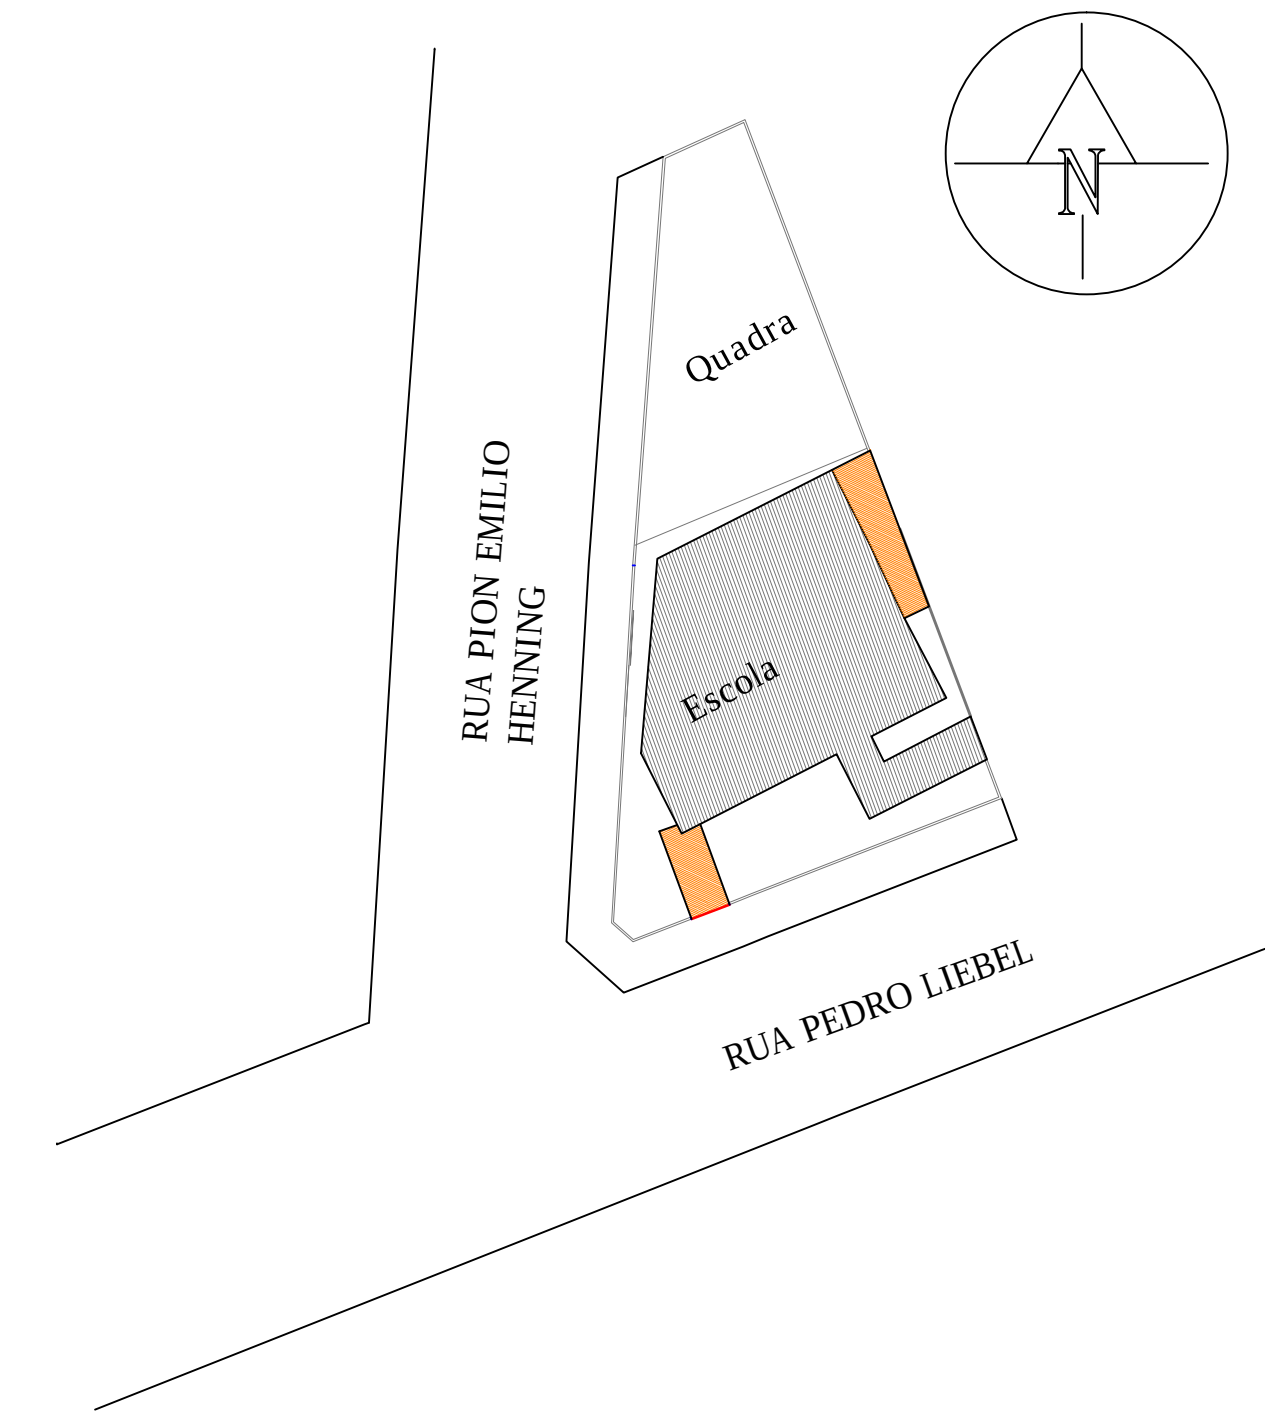

SITUAÇÃO
Sem Escala

LEGENDA					
	EXISTENTE		MURO EXISTENTE		PISO TÁTIL DIRECCIONAL
	CONSTRUIR / AMPLIAR		MURO A CONSTRUIR		PISO TÁTIL ALERTA

PREFEITURA DO MUNICÍPIO DE MAFRA		
PROJETO ELABORADO PELA SECRETARIA DE OBRAS E SERVIÇOS PÚBLICOS		
Projeto:	PROJETO ARQUITETÔNICO	Folha:
Obra:	CAMPO DA LANÇA	01/02
Referência:	MURO, PASSEIO	Desenho:
Endereço:	RUA PION EMILIO HENNING esq. RUA PEDRO LIEBEL	MAYARA
Responsável pelo projeto:		Data:
		MAR/2019
		Escala:
		1:100