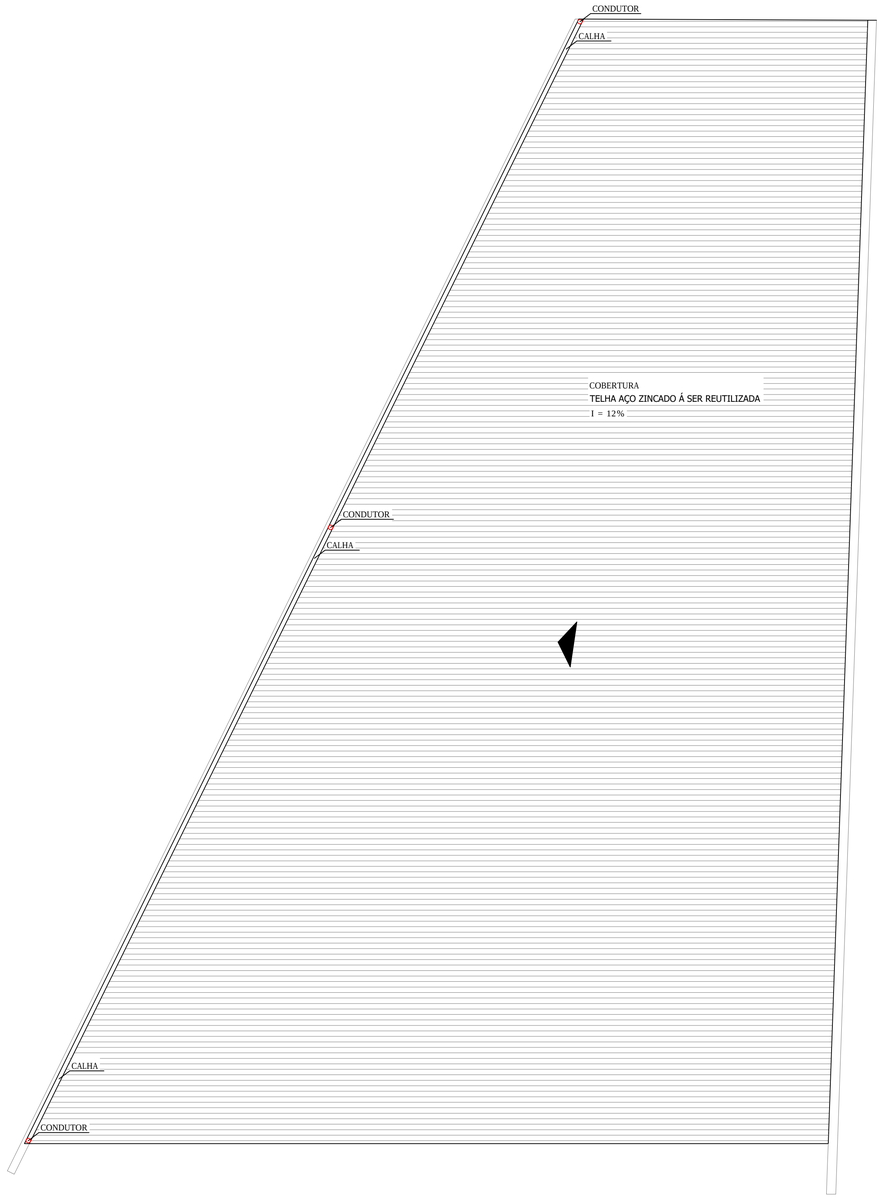

PLANTA COBERTURA

Obs: O projeto da estrutura da cobertura da quadra deverá ser realizado por parte da contratada. Reutilizar telha de aço zincado removida da escola.

ESTATÍSTICA	
ÁREA TOTAL CRECHE	384,54 m²
ÁREA EXISTENTE	397,00 m²
ÁREA Á AMPLIAR (SALA NOVA + PÁTIO COBERTO)	32,57 m²
ÁREA QUADRA	310,60m²

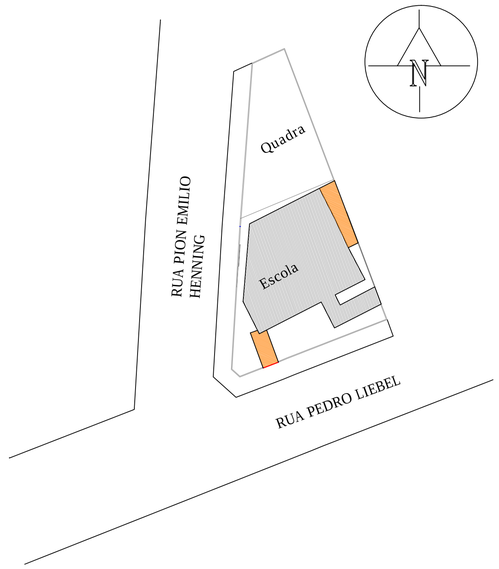

SITUAÇÃO
Sem Escala

PREFEITURA DO MUNICIPIO DE MAFRA
PROJETO ELABORADO PELA SECRETARIA DE OBRAS E SERVIÇOS PÚBLICOS

Projeto: PROJETO ARQUITETÔNICO	Folha: 02/02
Obra: ESCOLA CAMPO DA LANÇA	
Referência: PLANTA COBERTURA QUADRA	Desenho: MAYARA
Endereço: RUA PION EMILIO HENNING esq. RUA PEDRO LIEBEL	Data: março/2019
Responsável pelo projeto:	Escala: 1:75