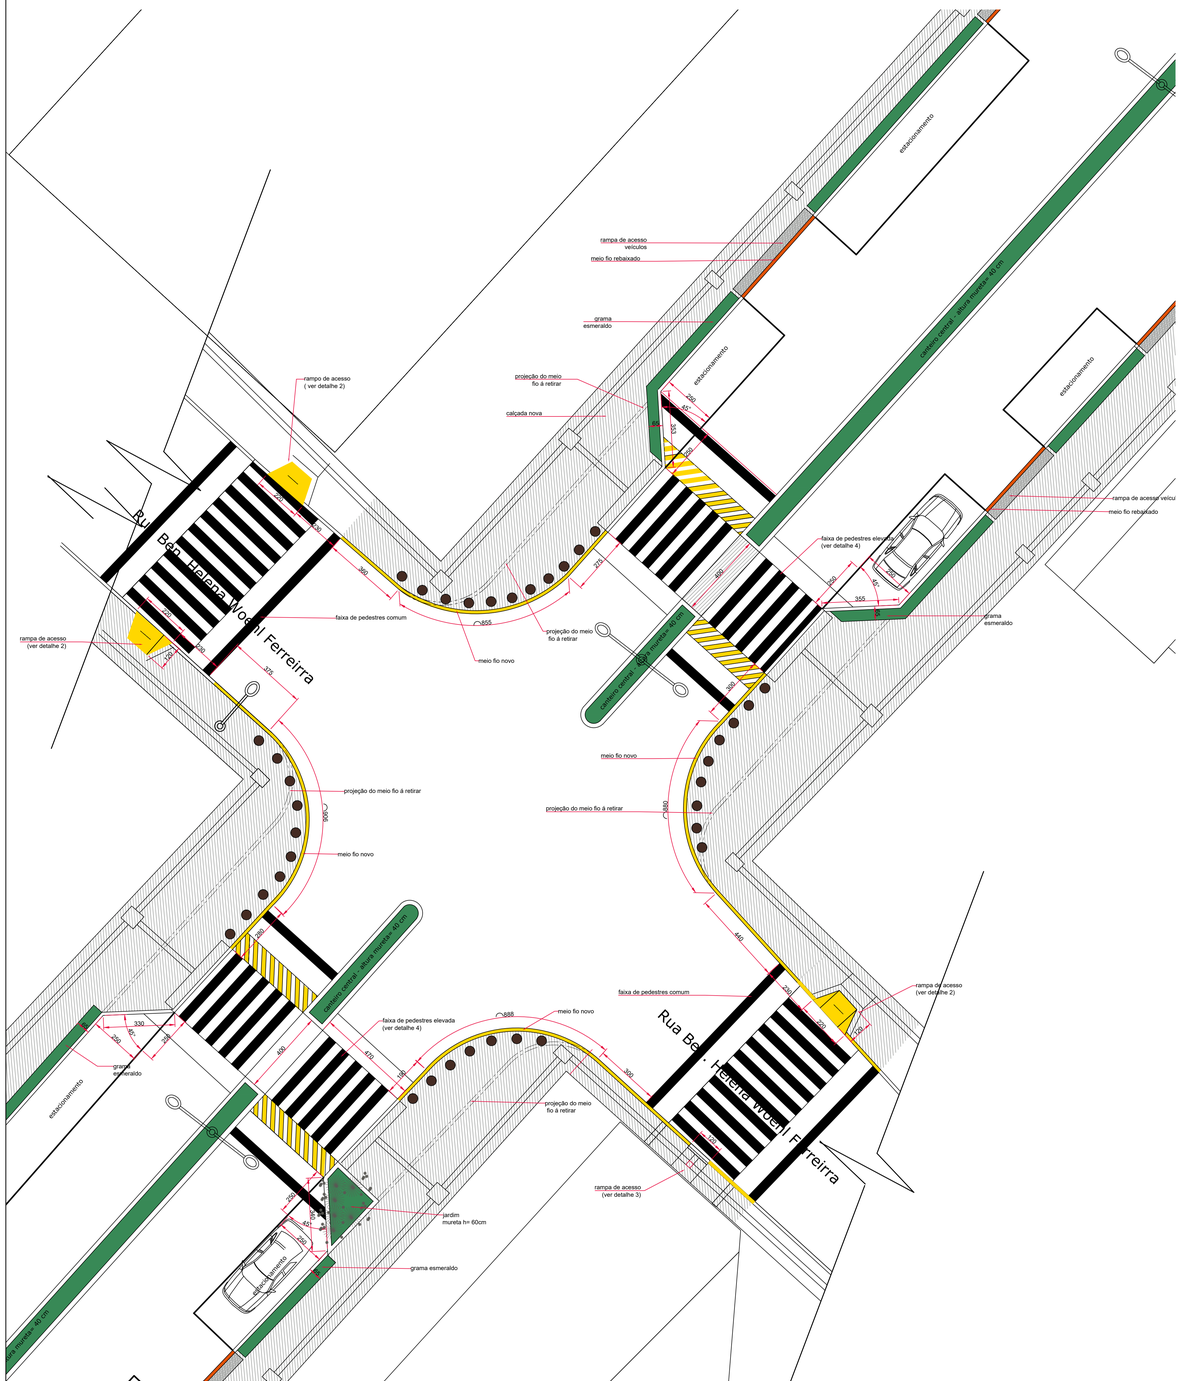

Av. Nereu Ramos esquina com a Rua Benemérita Helena Woehl Ferreira

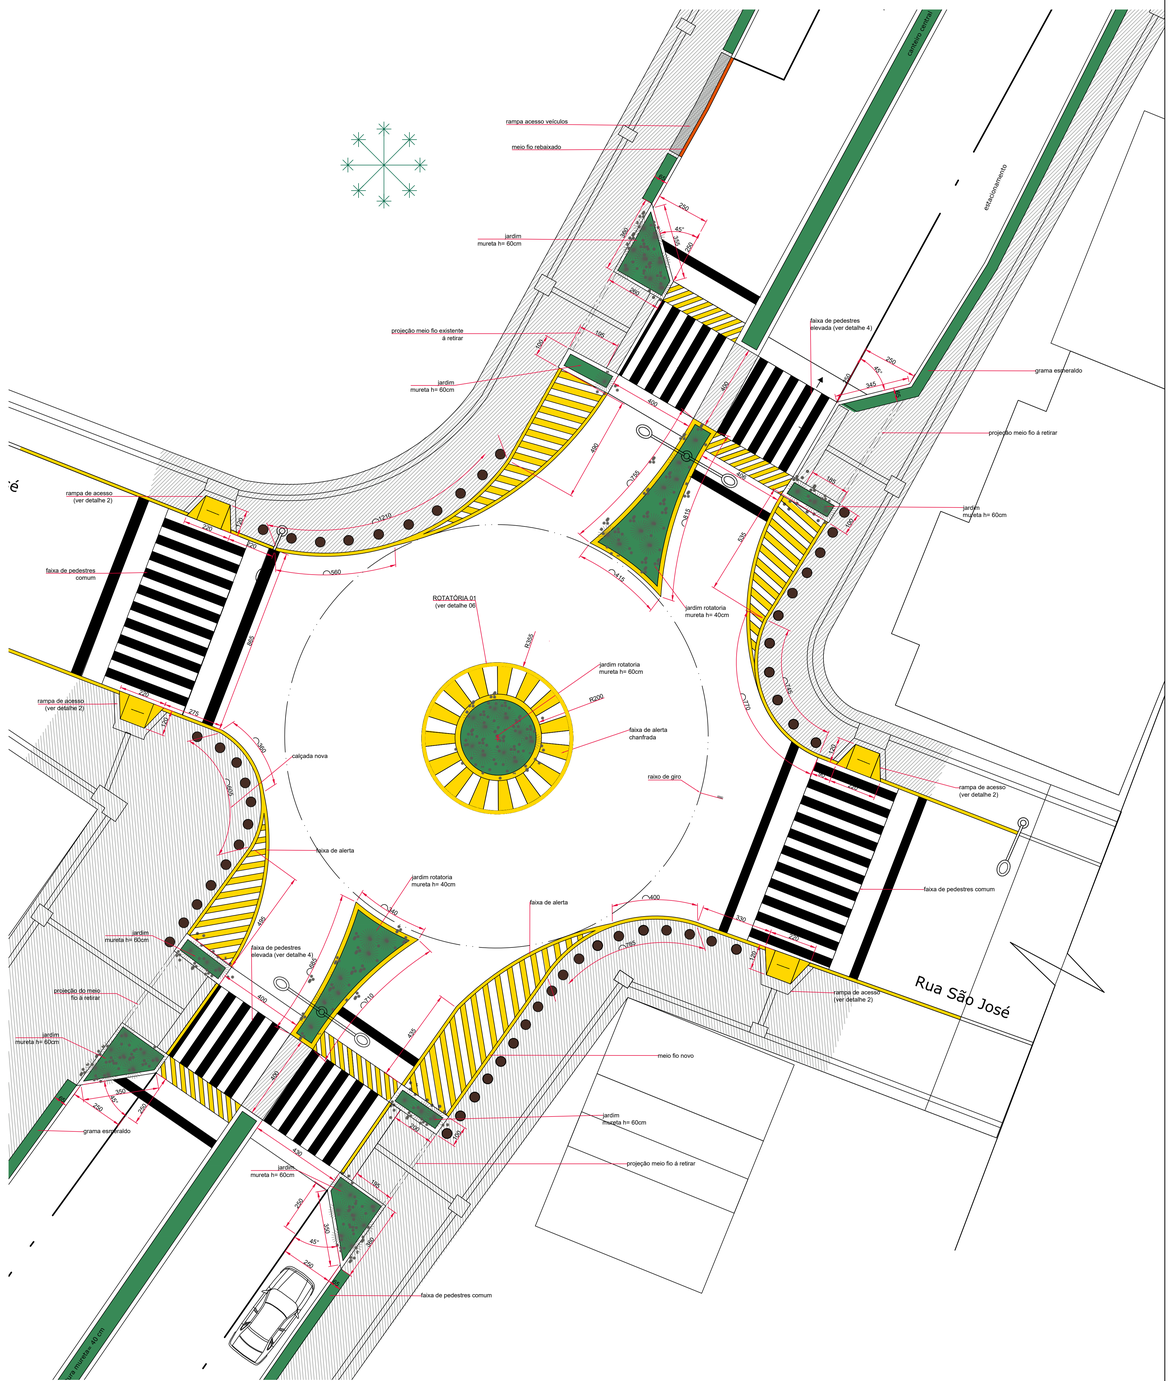

Av. Nereu Ramos esquina com Rua São José

LEGENDA

- CALÇADA
- REBAIXO MEIO FIO
- RAMPA ACESSO VEICULOS
- ÁREA VERDE

Observação

Proprietário: PREFEITURA MUNICIPAL DE MAFRA

Obra: REVITALIZAÇÃO DA AVENIDA PRESIDENTE NEREU RAMOS

Endereço da Obra: Centro II - Alto de Mafra

Projeto: Planejamento Urbano - Detalhe Executivo - Parte 1 | Data: AGO/2016

Legenda: Detalhamento: Esquina com Rua Ben. Helena Woehl Ferreira
Esquina com Rua São José | Desenho: Elery/ Mayara | Escala: 1:100

PREFEITURA MUNICIPAL DE MAFRA
Praça Des. Flávio Tavares nº12 Cep: 89.300-000 - Mafra SC
Fone: (47) 3641- 4000

Prancha: 02/07