




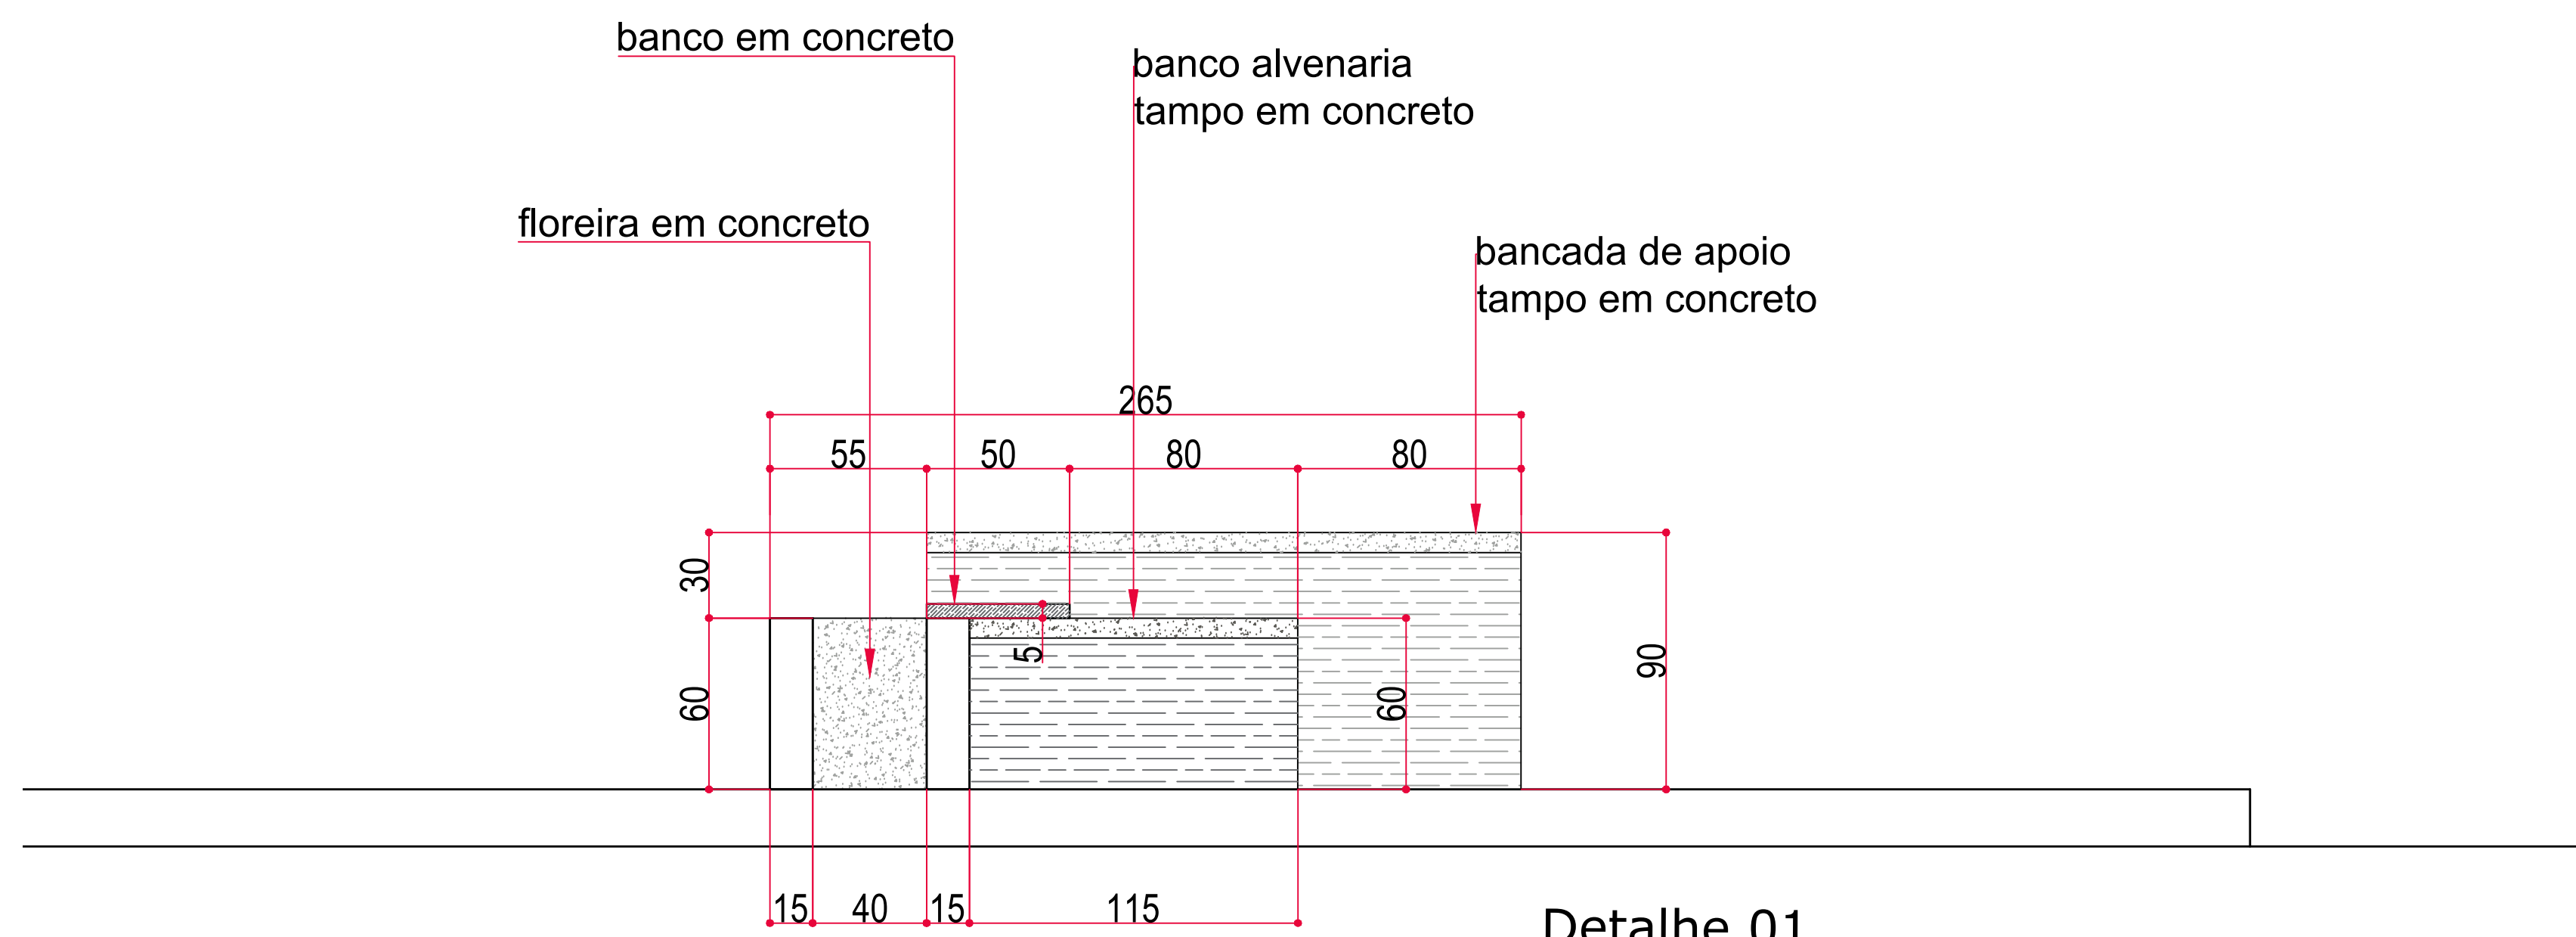


Detalhe 01
Corte A.A' / 1:20

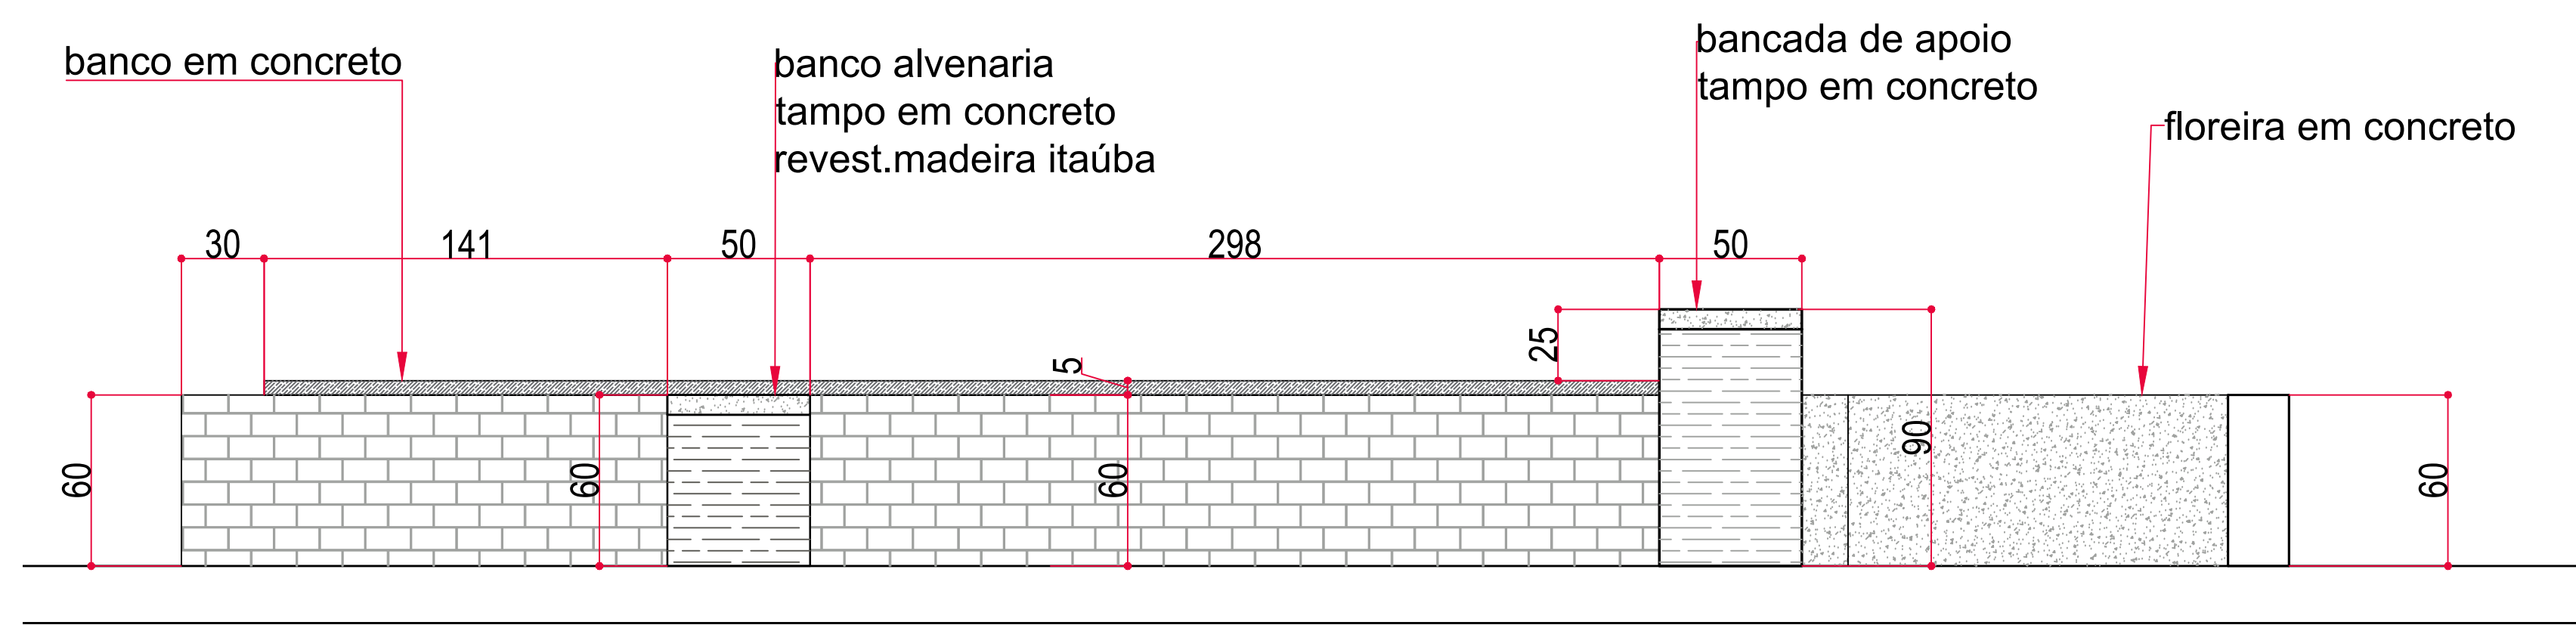


Detalhe 01
Corte B.B' / 1:20

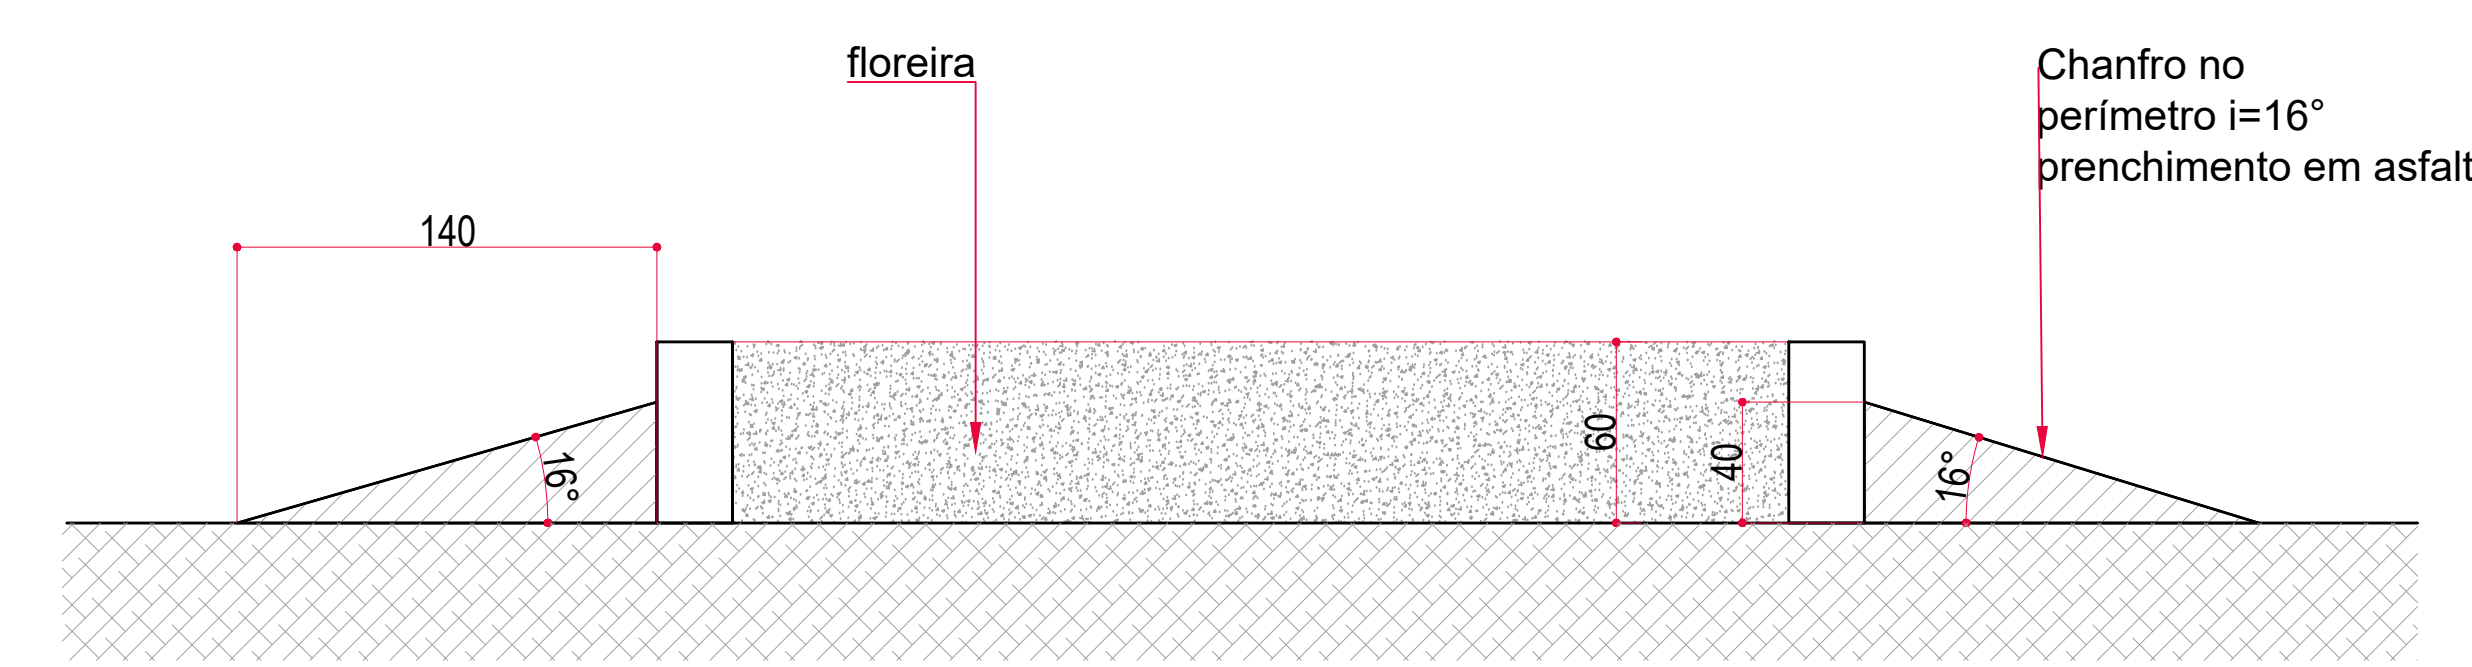


Detalhe 06
Corte A.A' / 1:20
ROTATÓRIAS

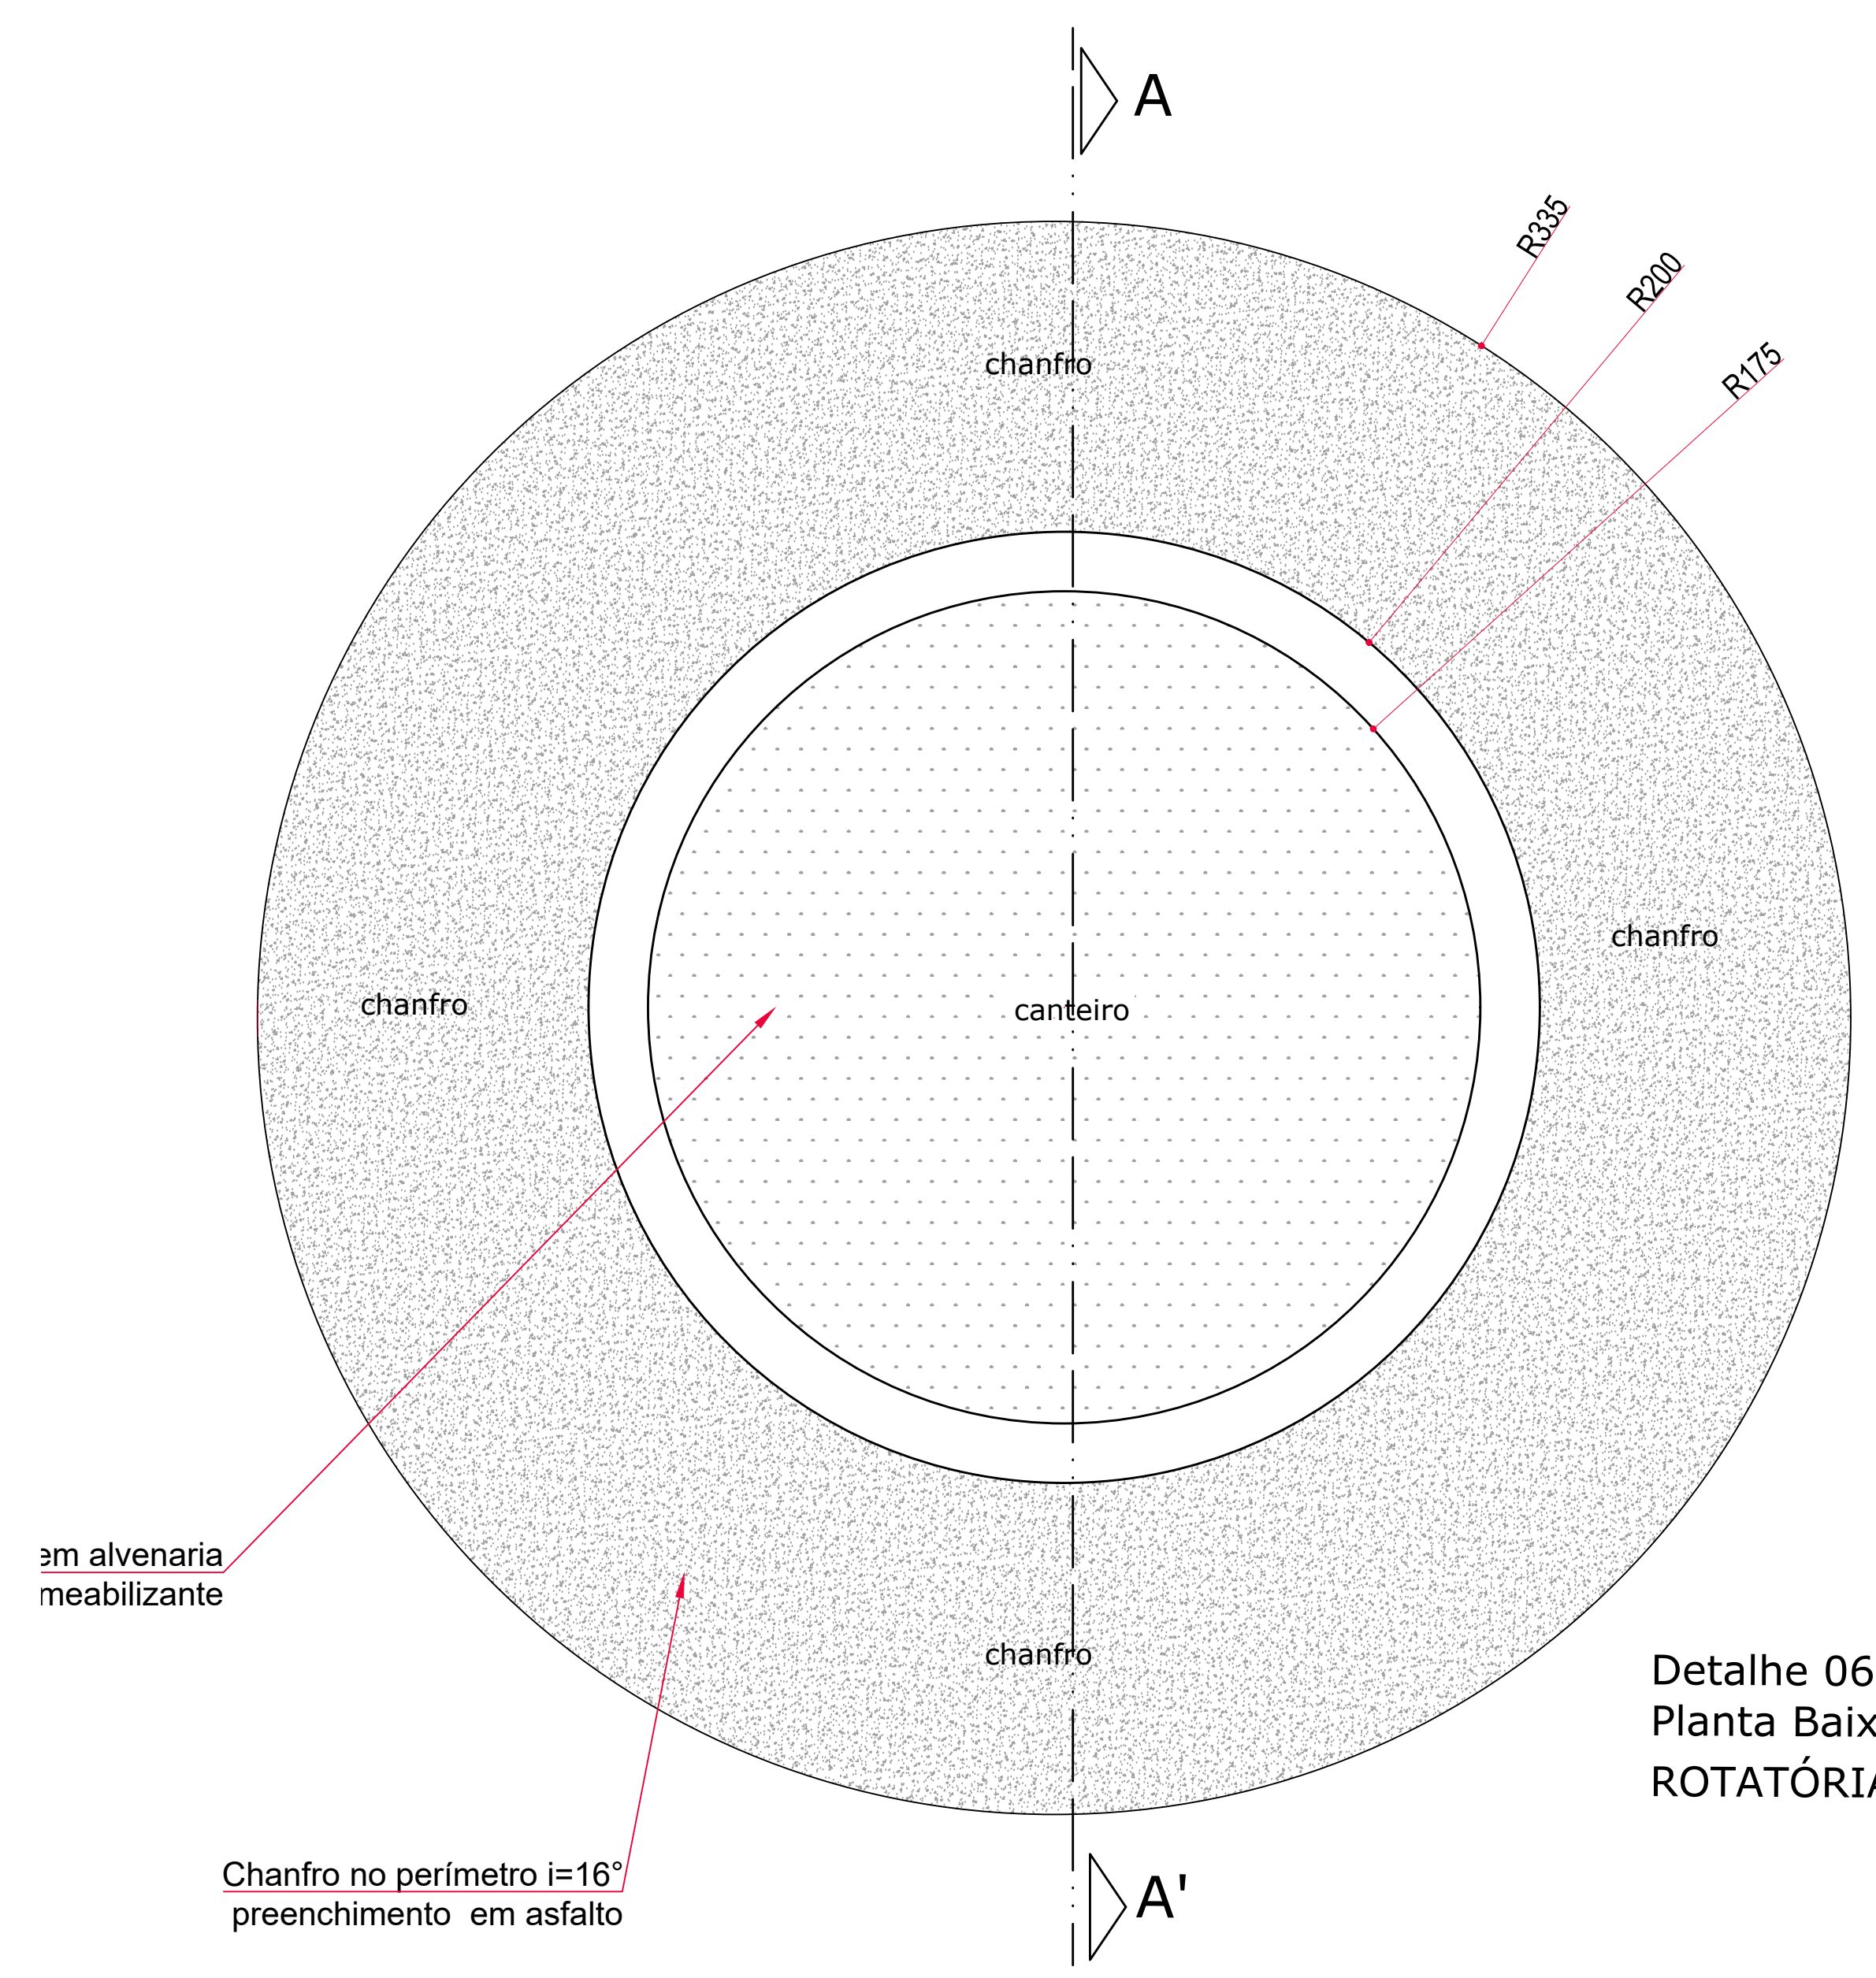


Detalhe 06
Planta Baixa / 1:20
ROTATÓRIA 1

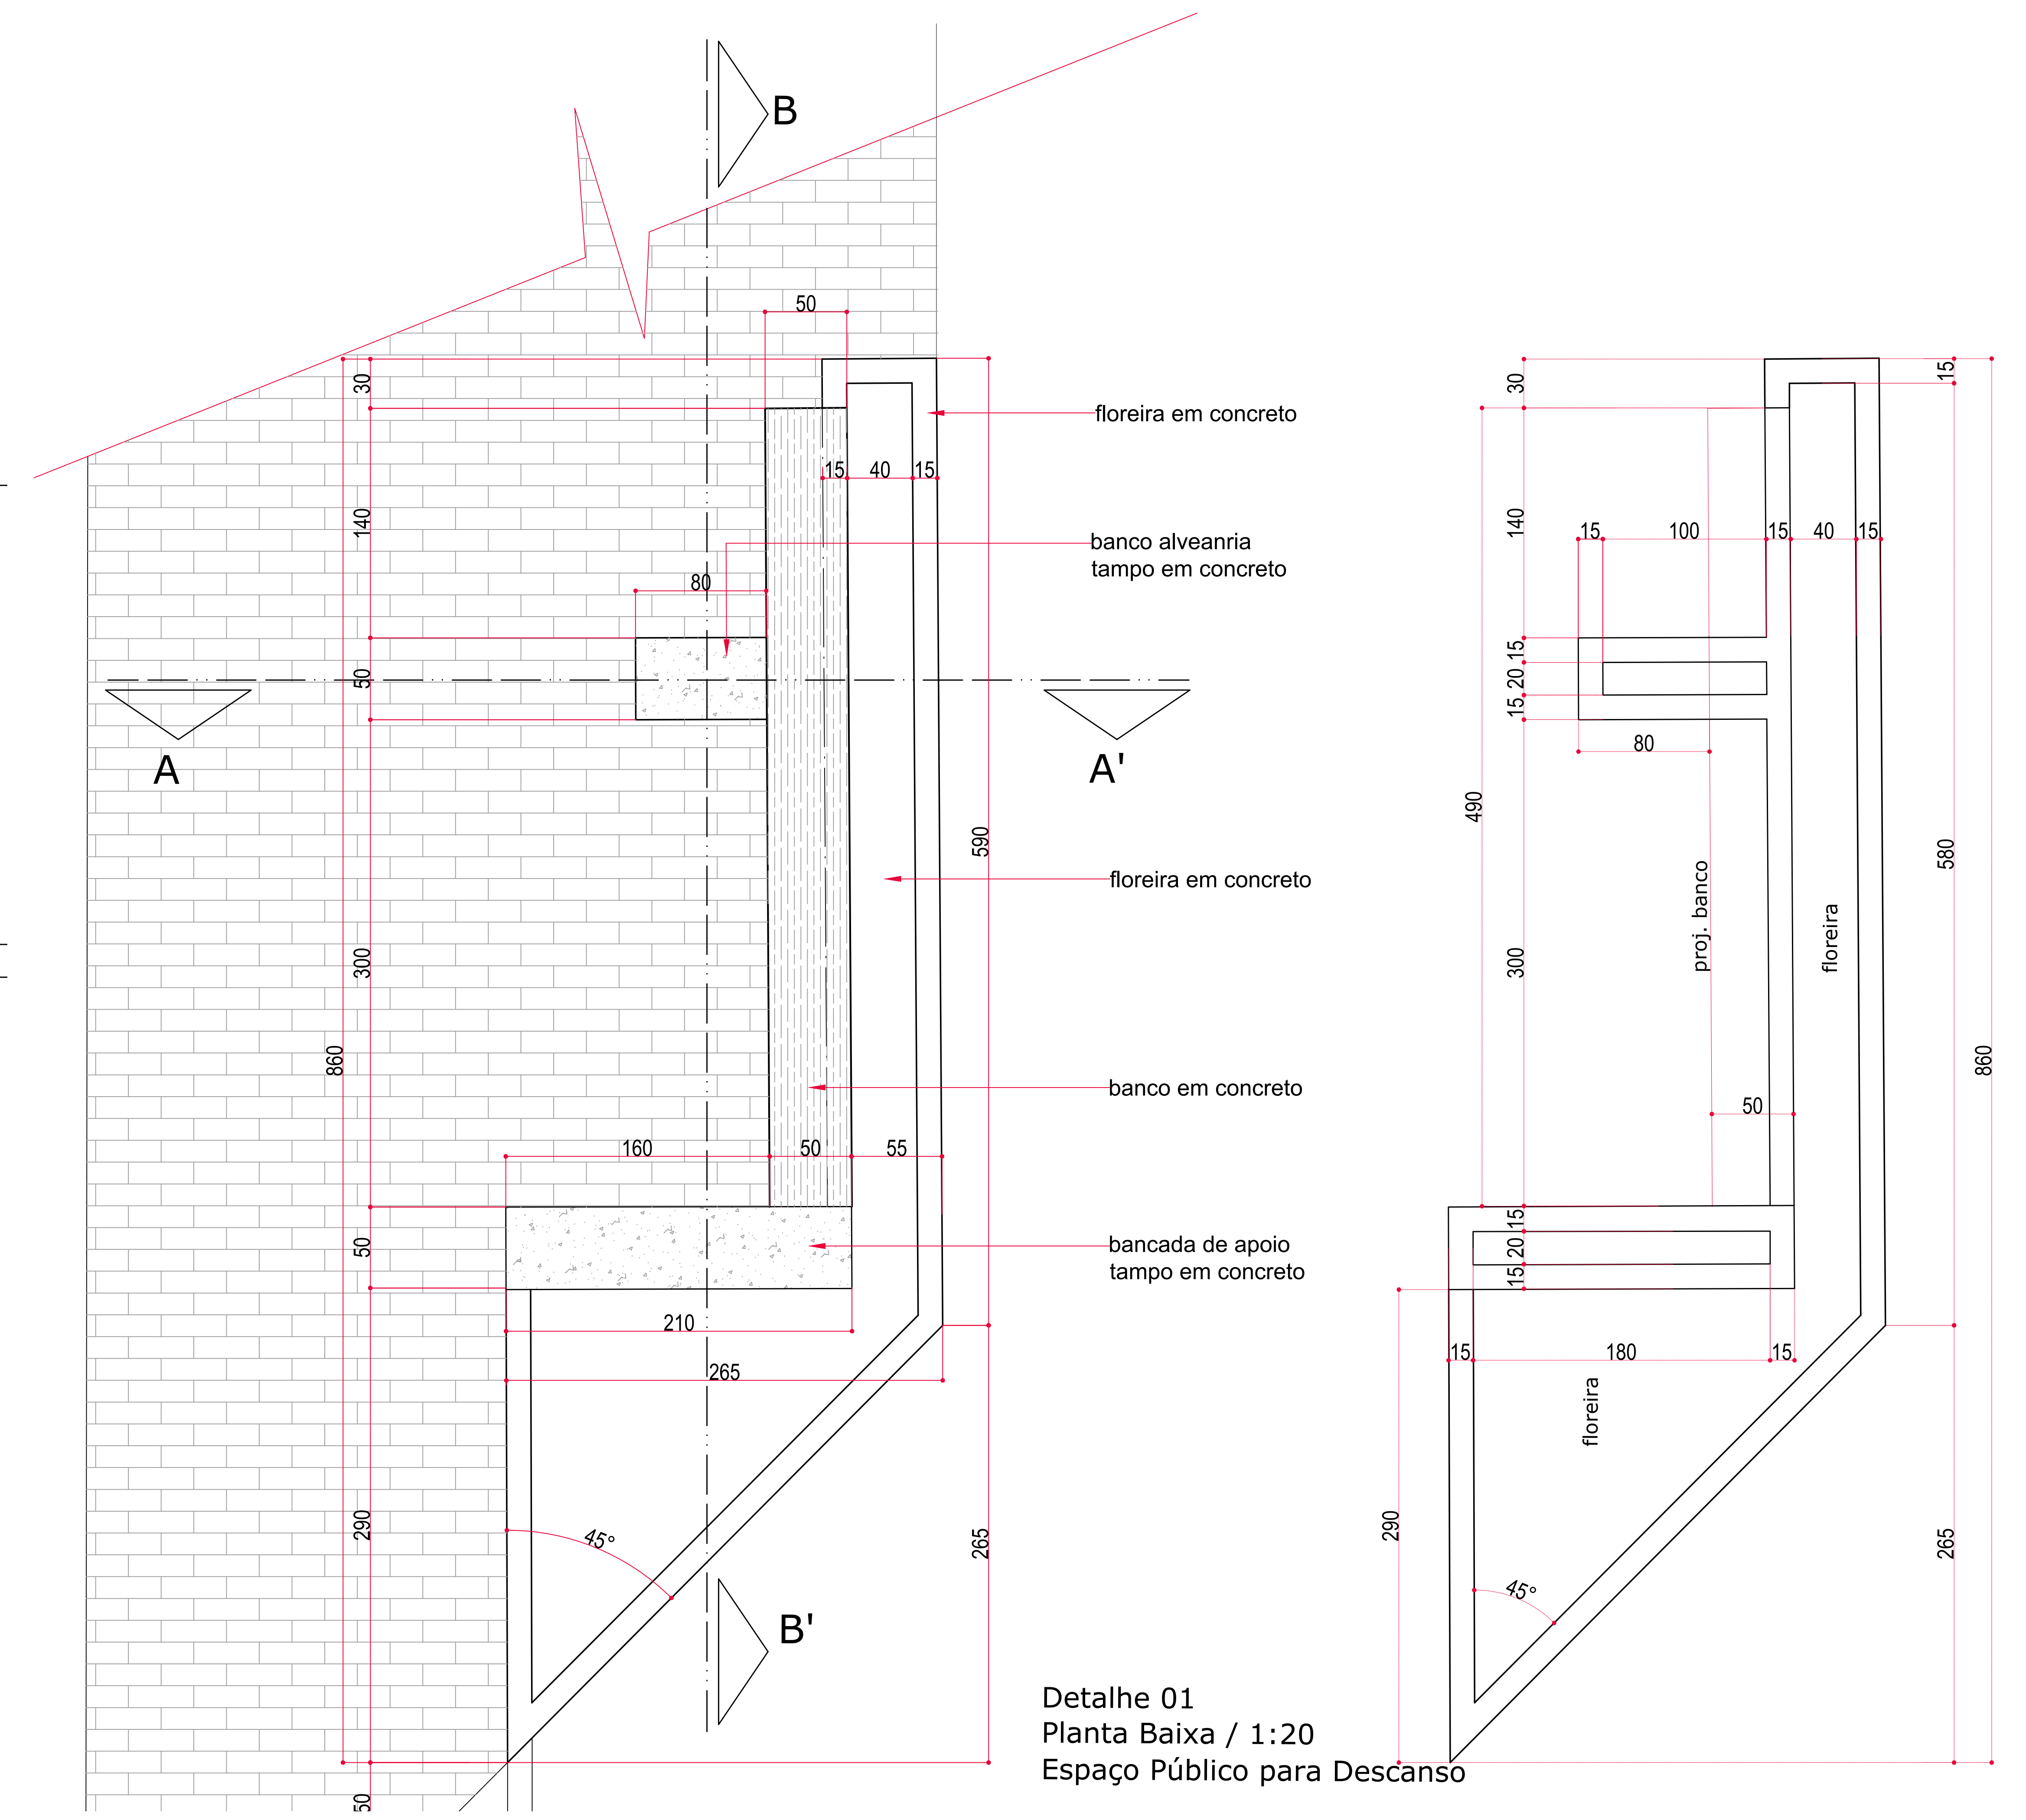

Detalhe 01
Planta Baixa / 1:20
Espaço Público para Descanso

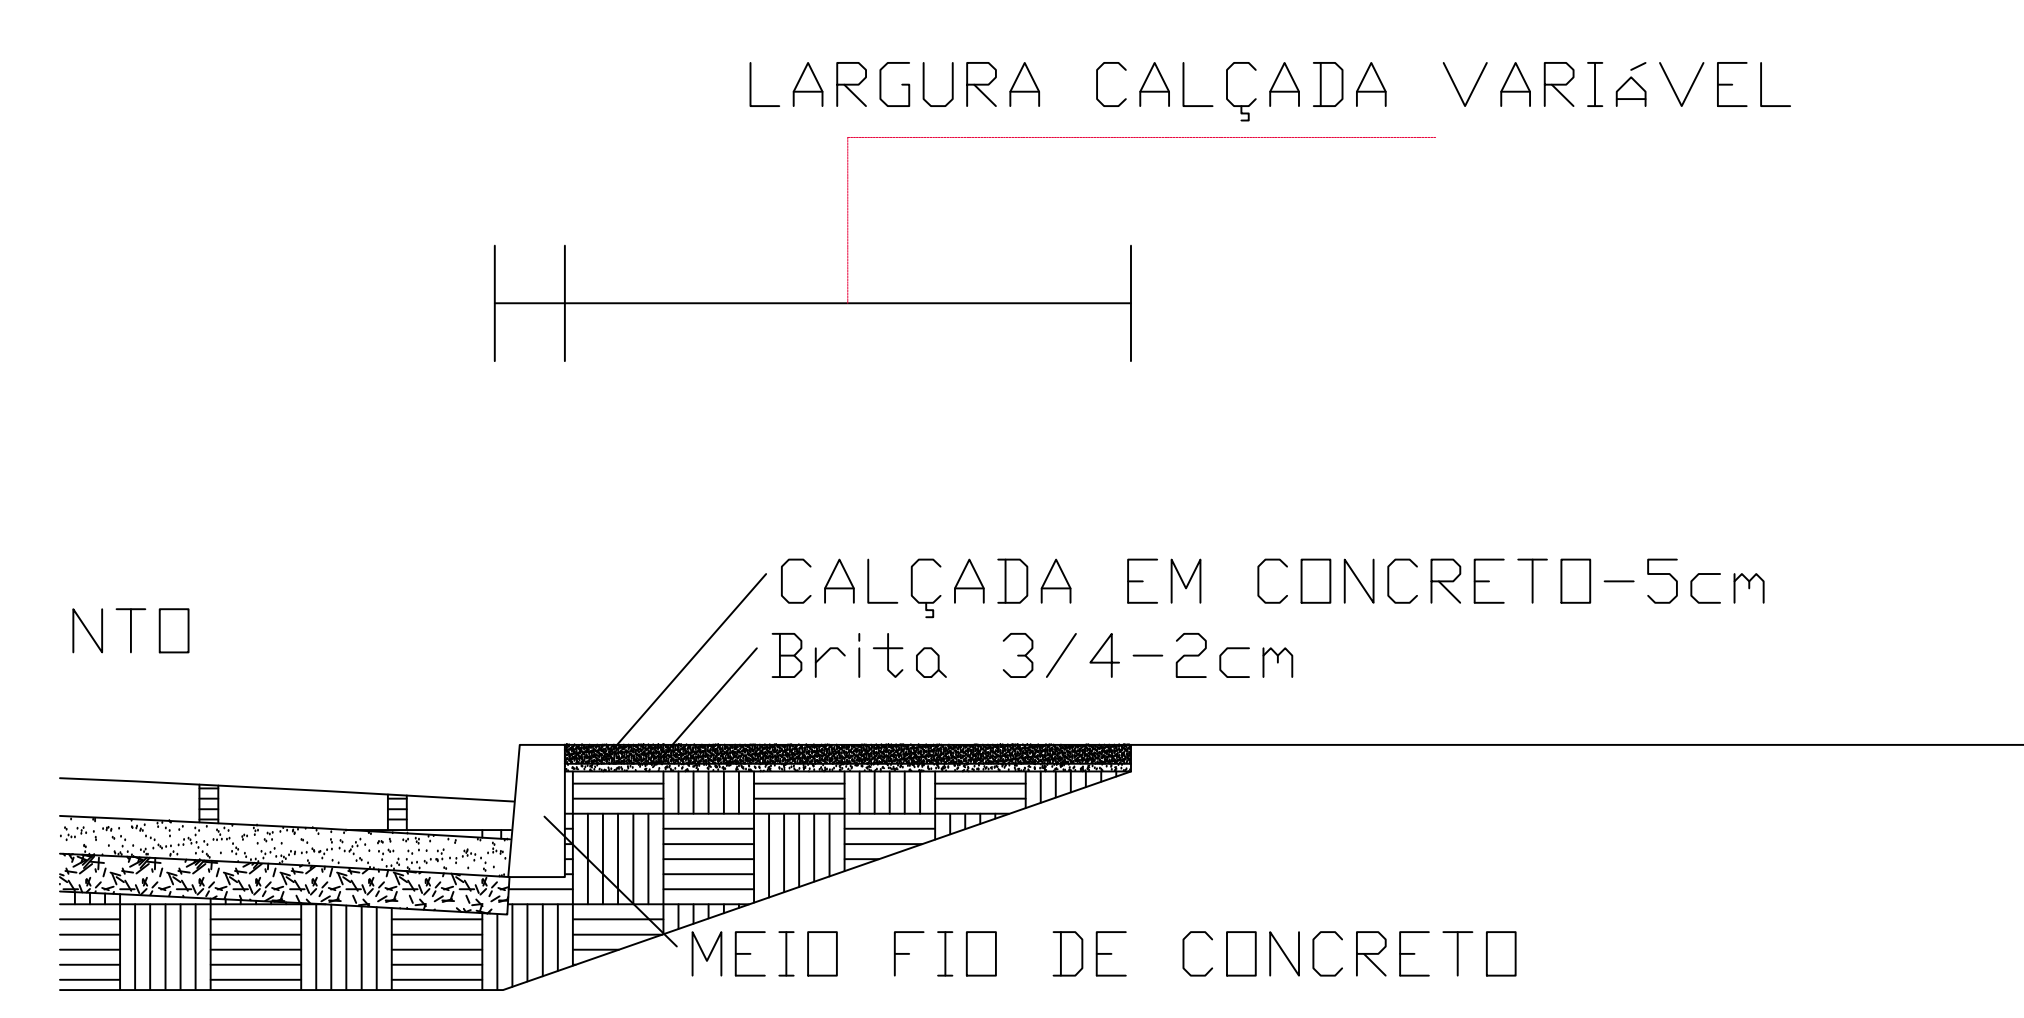

Detalhe 08 - TIPO
CALÇADAS/ 1:20

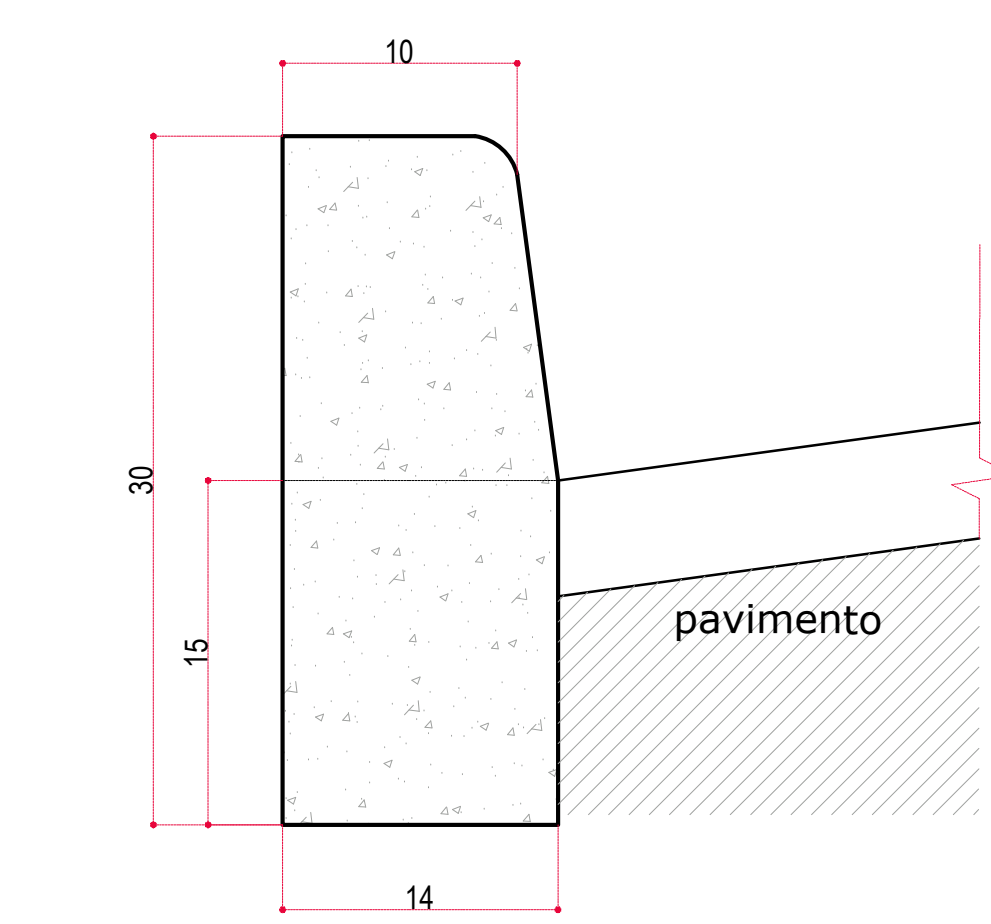

Detalhe 07
MEIO FIO / S/ESC

Proprietário:	PREFEITURA MUNICIPAL DE MAFRA		
Obras:	REVITALIZAÇÃO DA AVENIDA PRESIDENTE NEREU RAMOS		
Endereço da Obra:	Centro II - Alto de Mafra		
Projeto:	Planejamento Urbano - Detalhe Executivo Geral	Data:	AGO/2016
Legenda:	Detalhe 01 - Espaço Público para Descanso Detalhe 02 - Rampa Acesso PNE Detalhe 03 - Rampa Acesso PNE Detalhe 07 - Meio Fio Detalhe 08 - Calçadas	Desenho:	Elery Mayara
		Escala:	1:20
		Planta:	
 PREFEITURA MUNICIPAL DE MAFRA Praça Des. Flávio Tavares nº12 - Cap. 89.300-000 - Mafra SC Fone: (47) 3641-4000		04/07	