



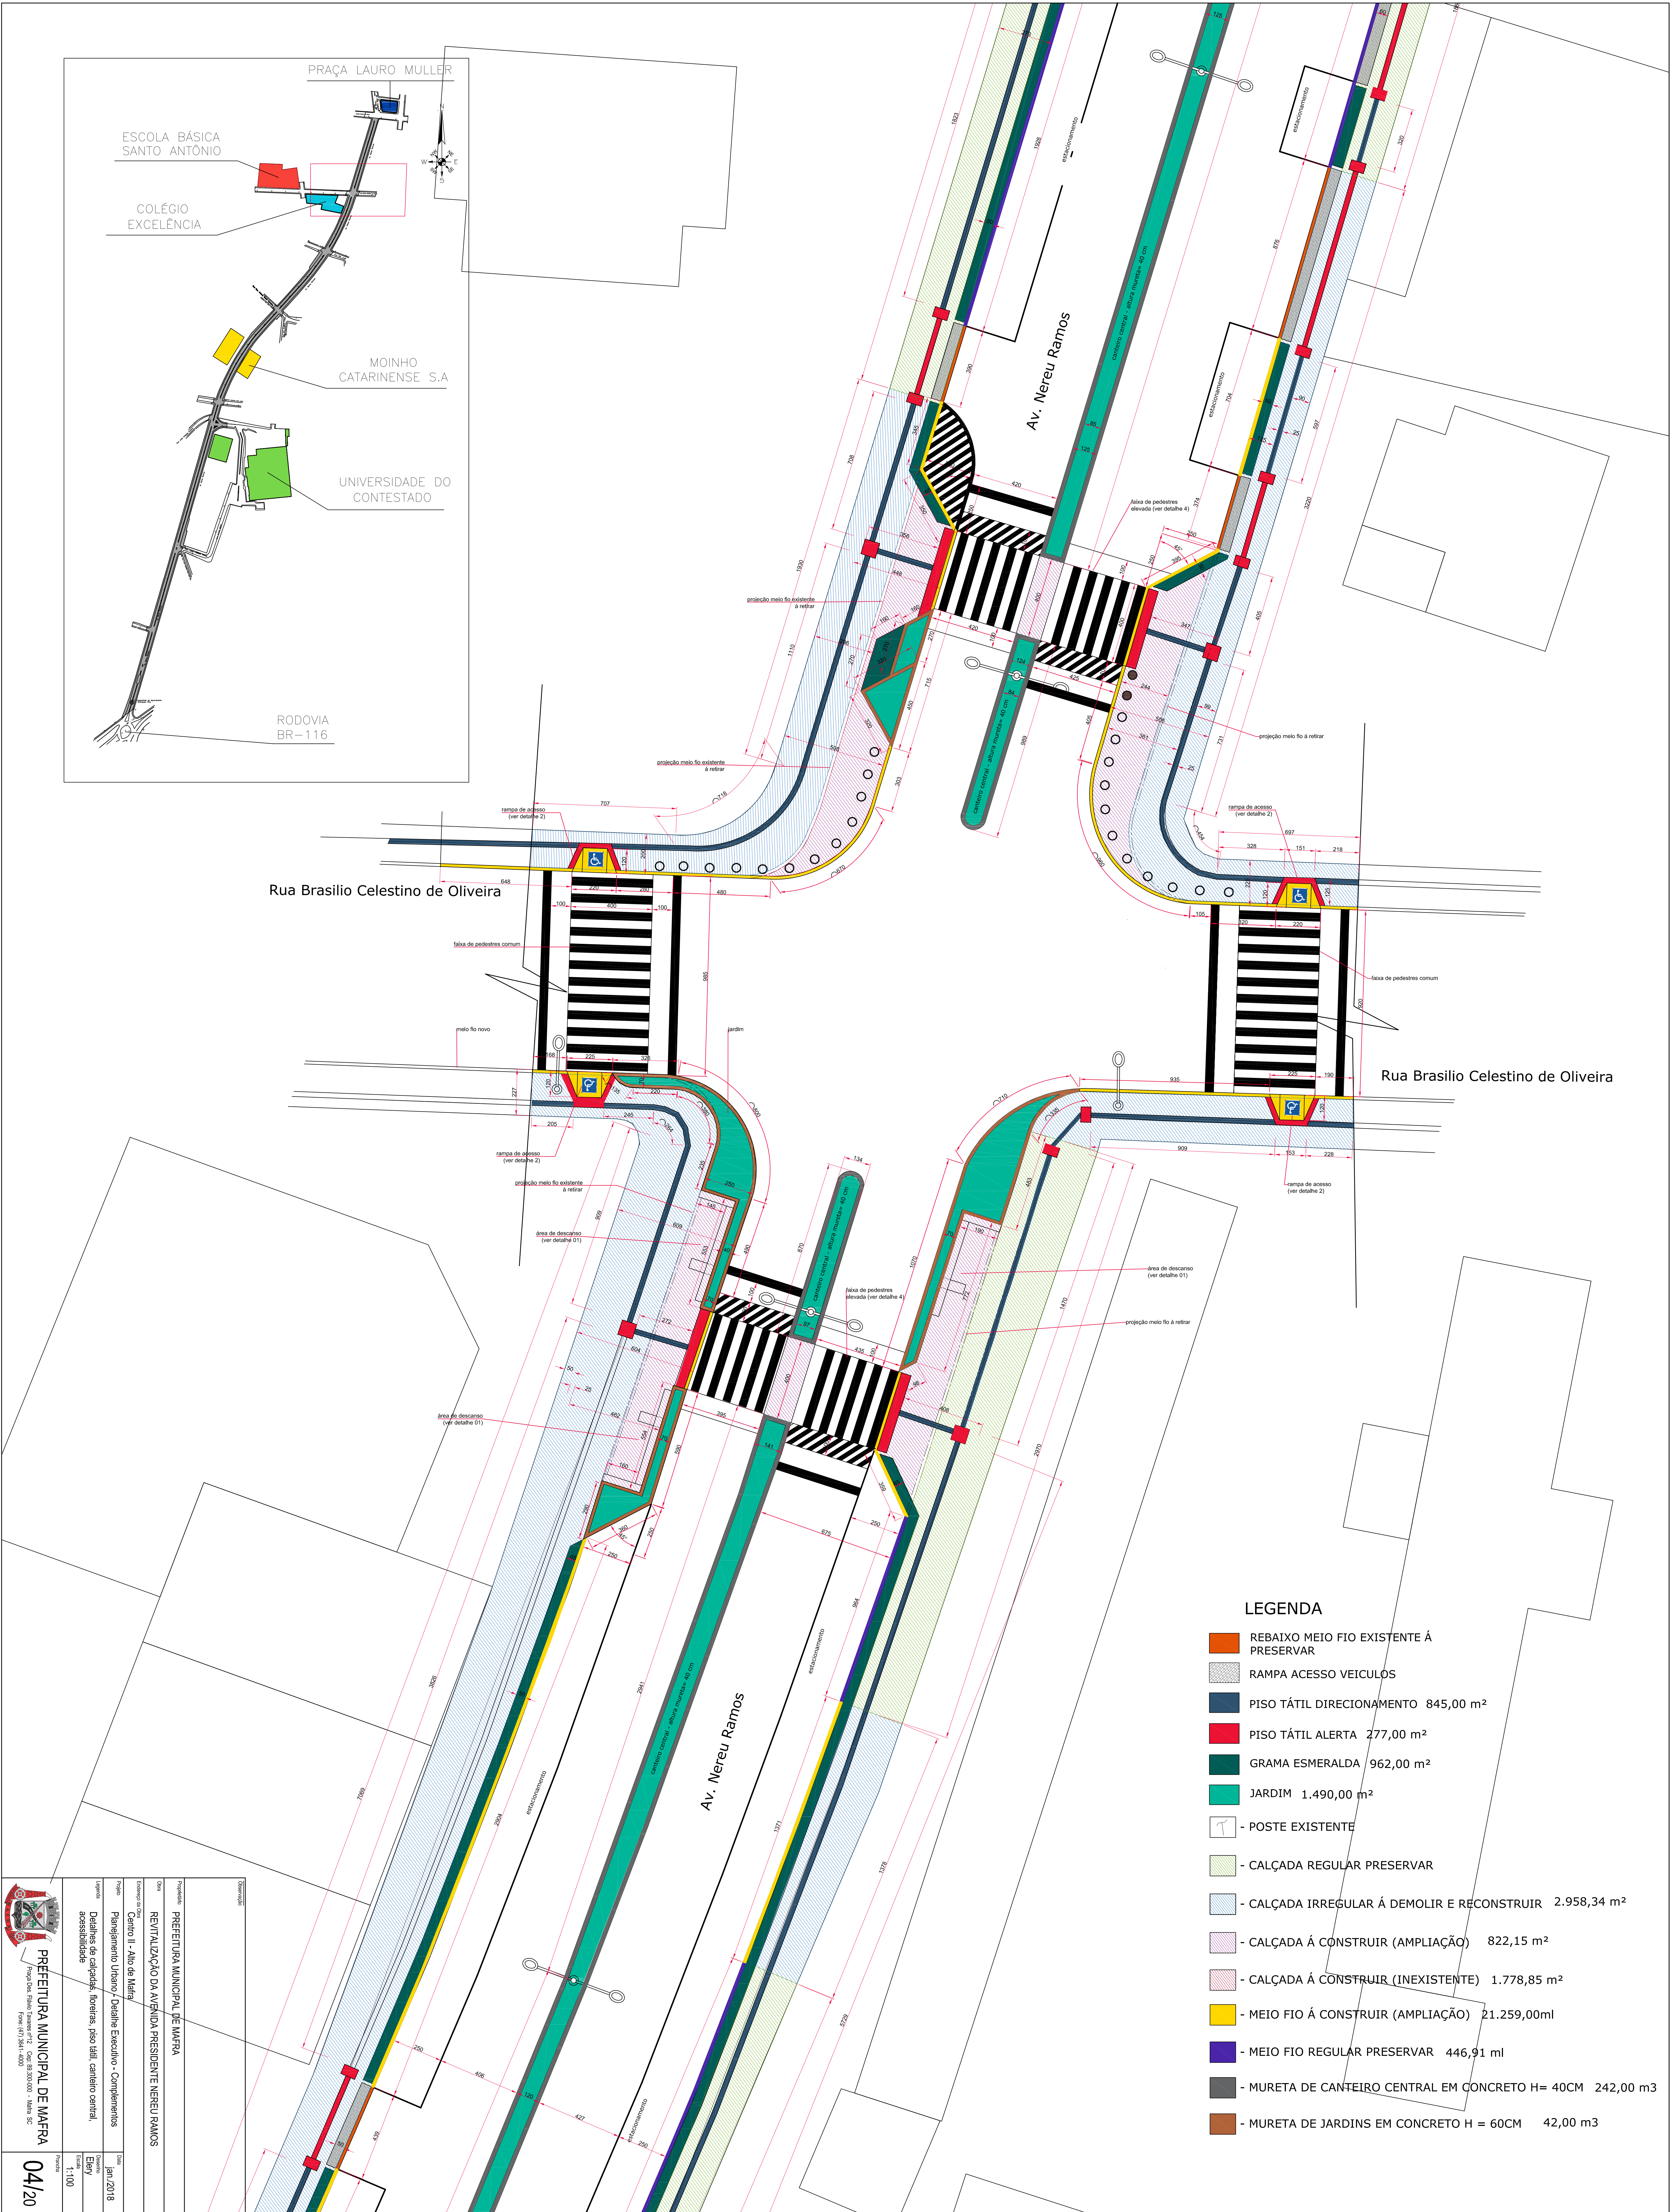

LEGENDA

- REBAIXO MEIO FIO EXISTENTE Á PRESERVAR
- RAMPA ACESSO VEICULOS
- PISO TÁTIL DIRECIONAMENTO 845,00 m²
- PISO TÁTIL ALERTA 277,00 m²
- GRAMA ESMERALDA 962,00 m²
- JARDIM 1.490,00 m²
- POSTE EXISTENTE
- CALÇADA REGULAR PRESERVAR
- CALÇADA IRREGULAR Á DEMOLIR E RECONSTRUIR 2.958,34 m²
- CALÇADA Á CONSTRUIR (AMPLIAÇÃO) 822,15 m²
- CALÇADA Á CONSTRUIR (INEXISTENTE) 1.778,85 m²
- MEIO FIO Á CONSTRUIR (AMPLIAÇÃO) 21.259,00ml
- MEIO FIO REGULAR PRESERVAR 446,91 ml
- MURETA DE CANTEIRO CENTRAL EM CONCRETO H= 40CM 242,00 m3
- MURETA DE JARDINS EM CONCRETO H = 60CM 42,00 m3

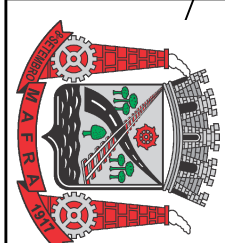

PREFEITURA MUNICIPAL DE MARFÁ
Rua D. Carlos de Almeida, 12 - Centro - Marfá - SC
Fone: (47) 3641-4003

PROJETO
REVITALIZAÇÃO DA AVENIDA PRESIDENTE NEREU RAMOS

PROJETO
Plano Diretor - Detalhe Executivo - Complementos

PROJETO
Detalhes de calçadas, floreiras, piso tátil, canteiro central, acessibilidade

PROJETO
Plano Diretor - Detalhe Executivo - Complementos

PROJETO
Detalhes de calçadas, floreiras, piso tátil, canteiro central, acessibilidade

PROJETO
Plano Diretor - Detalhe Executivo - Complementos

PROJETO
Detalhes de calçadas, floreiras, piso tátil, canteiro central, acessibilidade

04/20