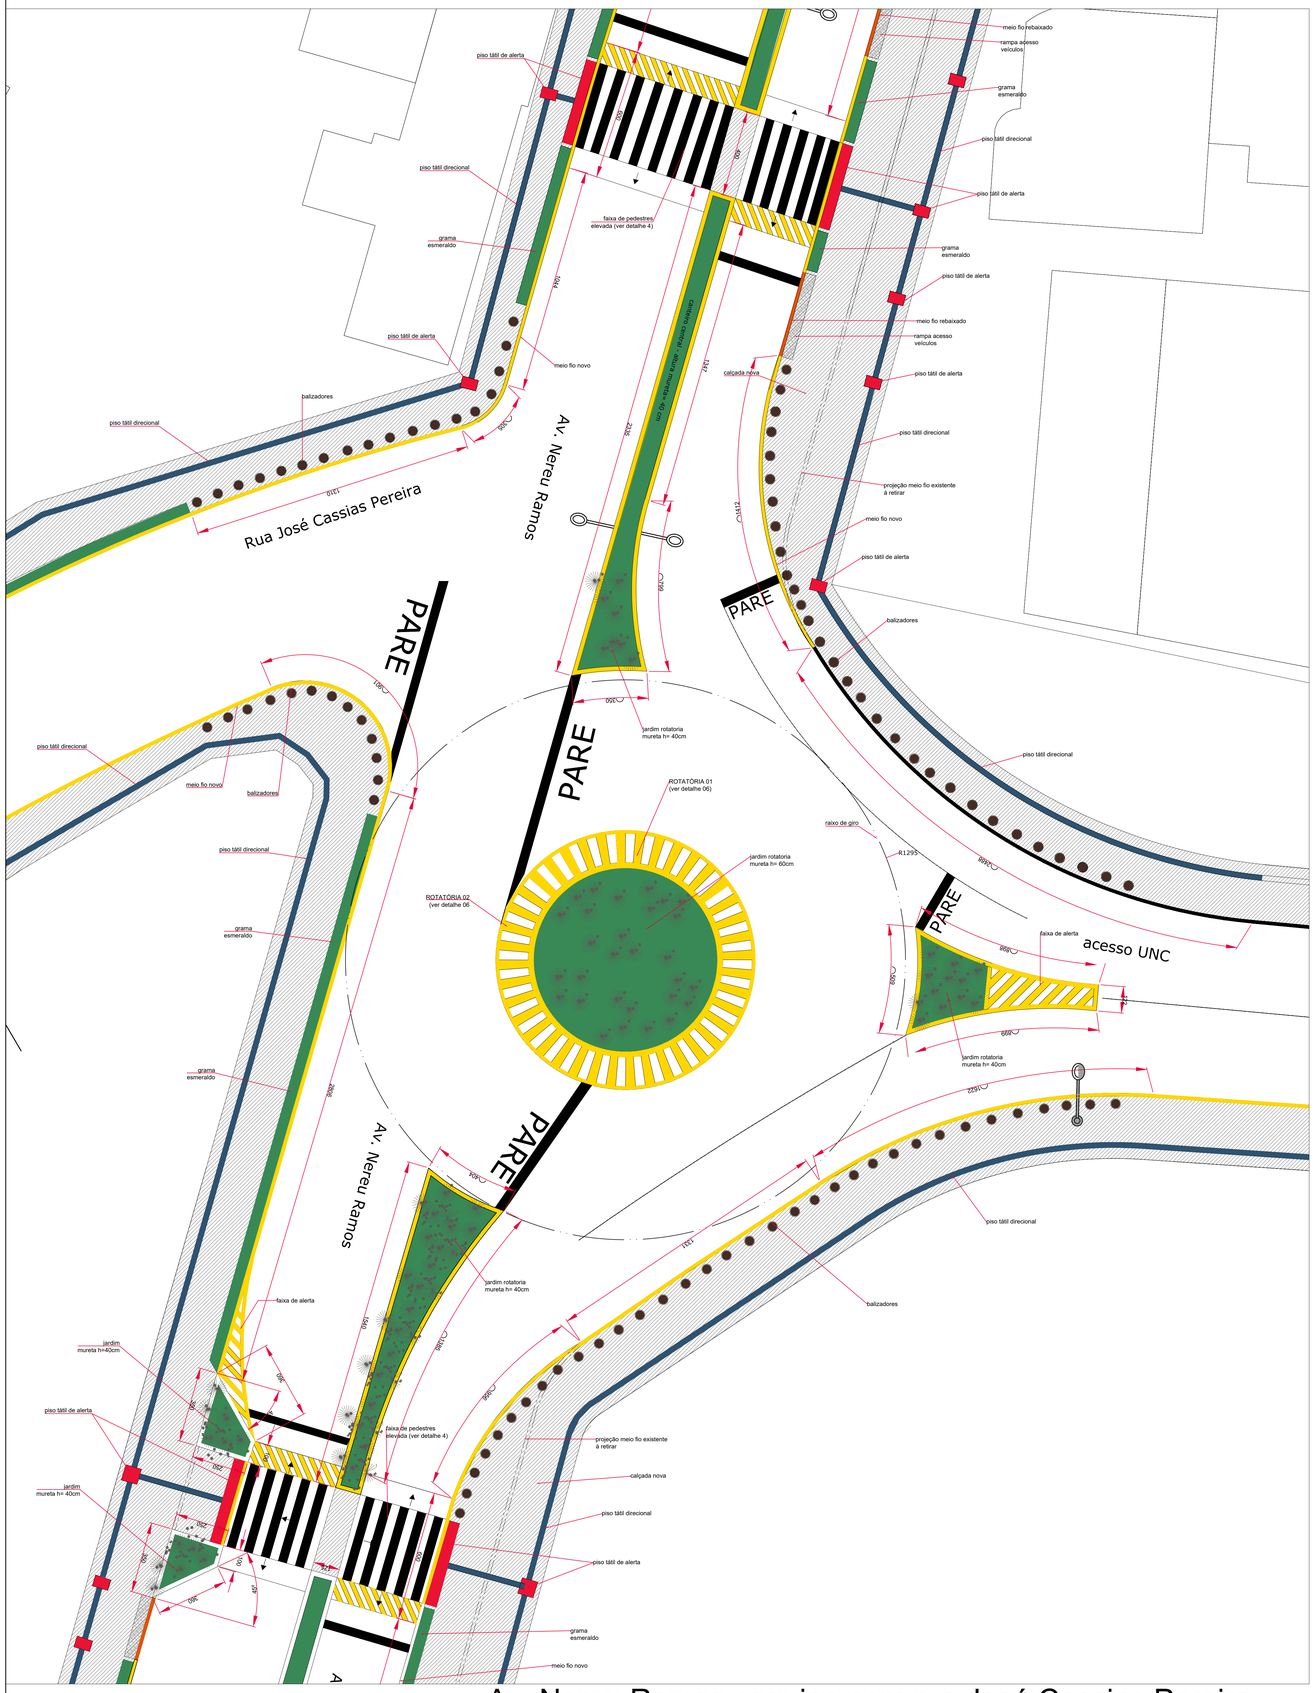

Av. Nereu Ramos esquina com rua José Cassias Pereira

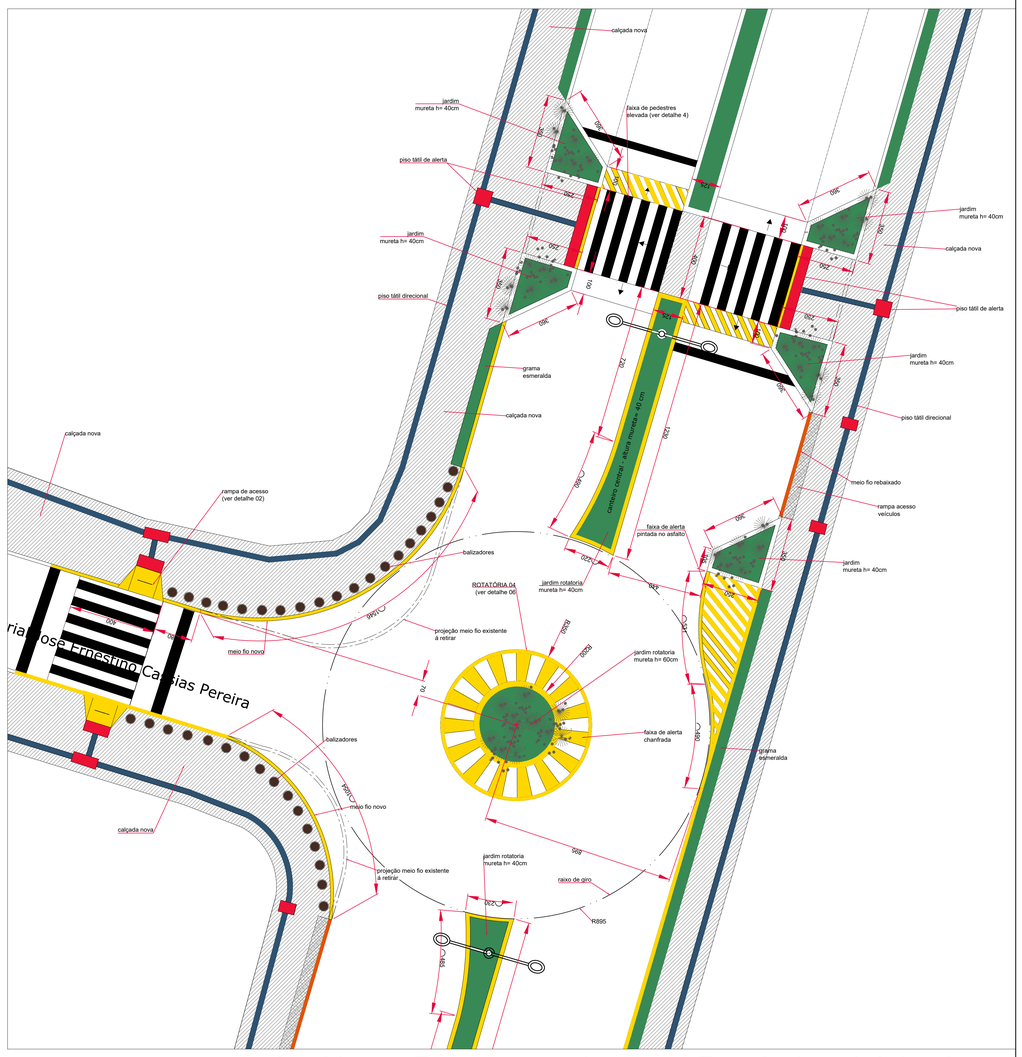

Av. Nereu Ramos esquina com Rua Industrial José Ernestino Cassias Pereira

LEGENDA

- CALÇADA
- REBAIXO MEIO FIO
- RAMPA ACESSO VEICULOS
- PISO TÁTIL DIRECIONAMENTO
- PISO TÁTIL ALERTA
- ÁREA VERDE
- BALIZADORES

Observação	
Proprietário	PREFEITURA MUNICIPAL DE MAFRA
Obra	REVITALIZAÇÃO DA AVENIDA PRESIDENTE NEREU RAMOS
Endereço da Obra	Centro II - Alto de Mafra
Projeto	Planejamento Urbano - Detalhe Executivo - Parte 2 — Data: AGO/2016
Legenda	Detalhamento: Esquina com Rua José Cassias Pereira Esquina Ind. José Ernestino C. Pereira — Desenho: Elery/ Mayara — Escala: 1:100

PREFEITURA MUNICIPAL DE MAFRA
Praça Des. Flávio Tavares nº12 Cep: 89.300-000 - Mafra SC
Fone: (47) 3641- 4000

Prancha 06/07