



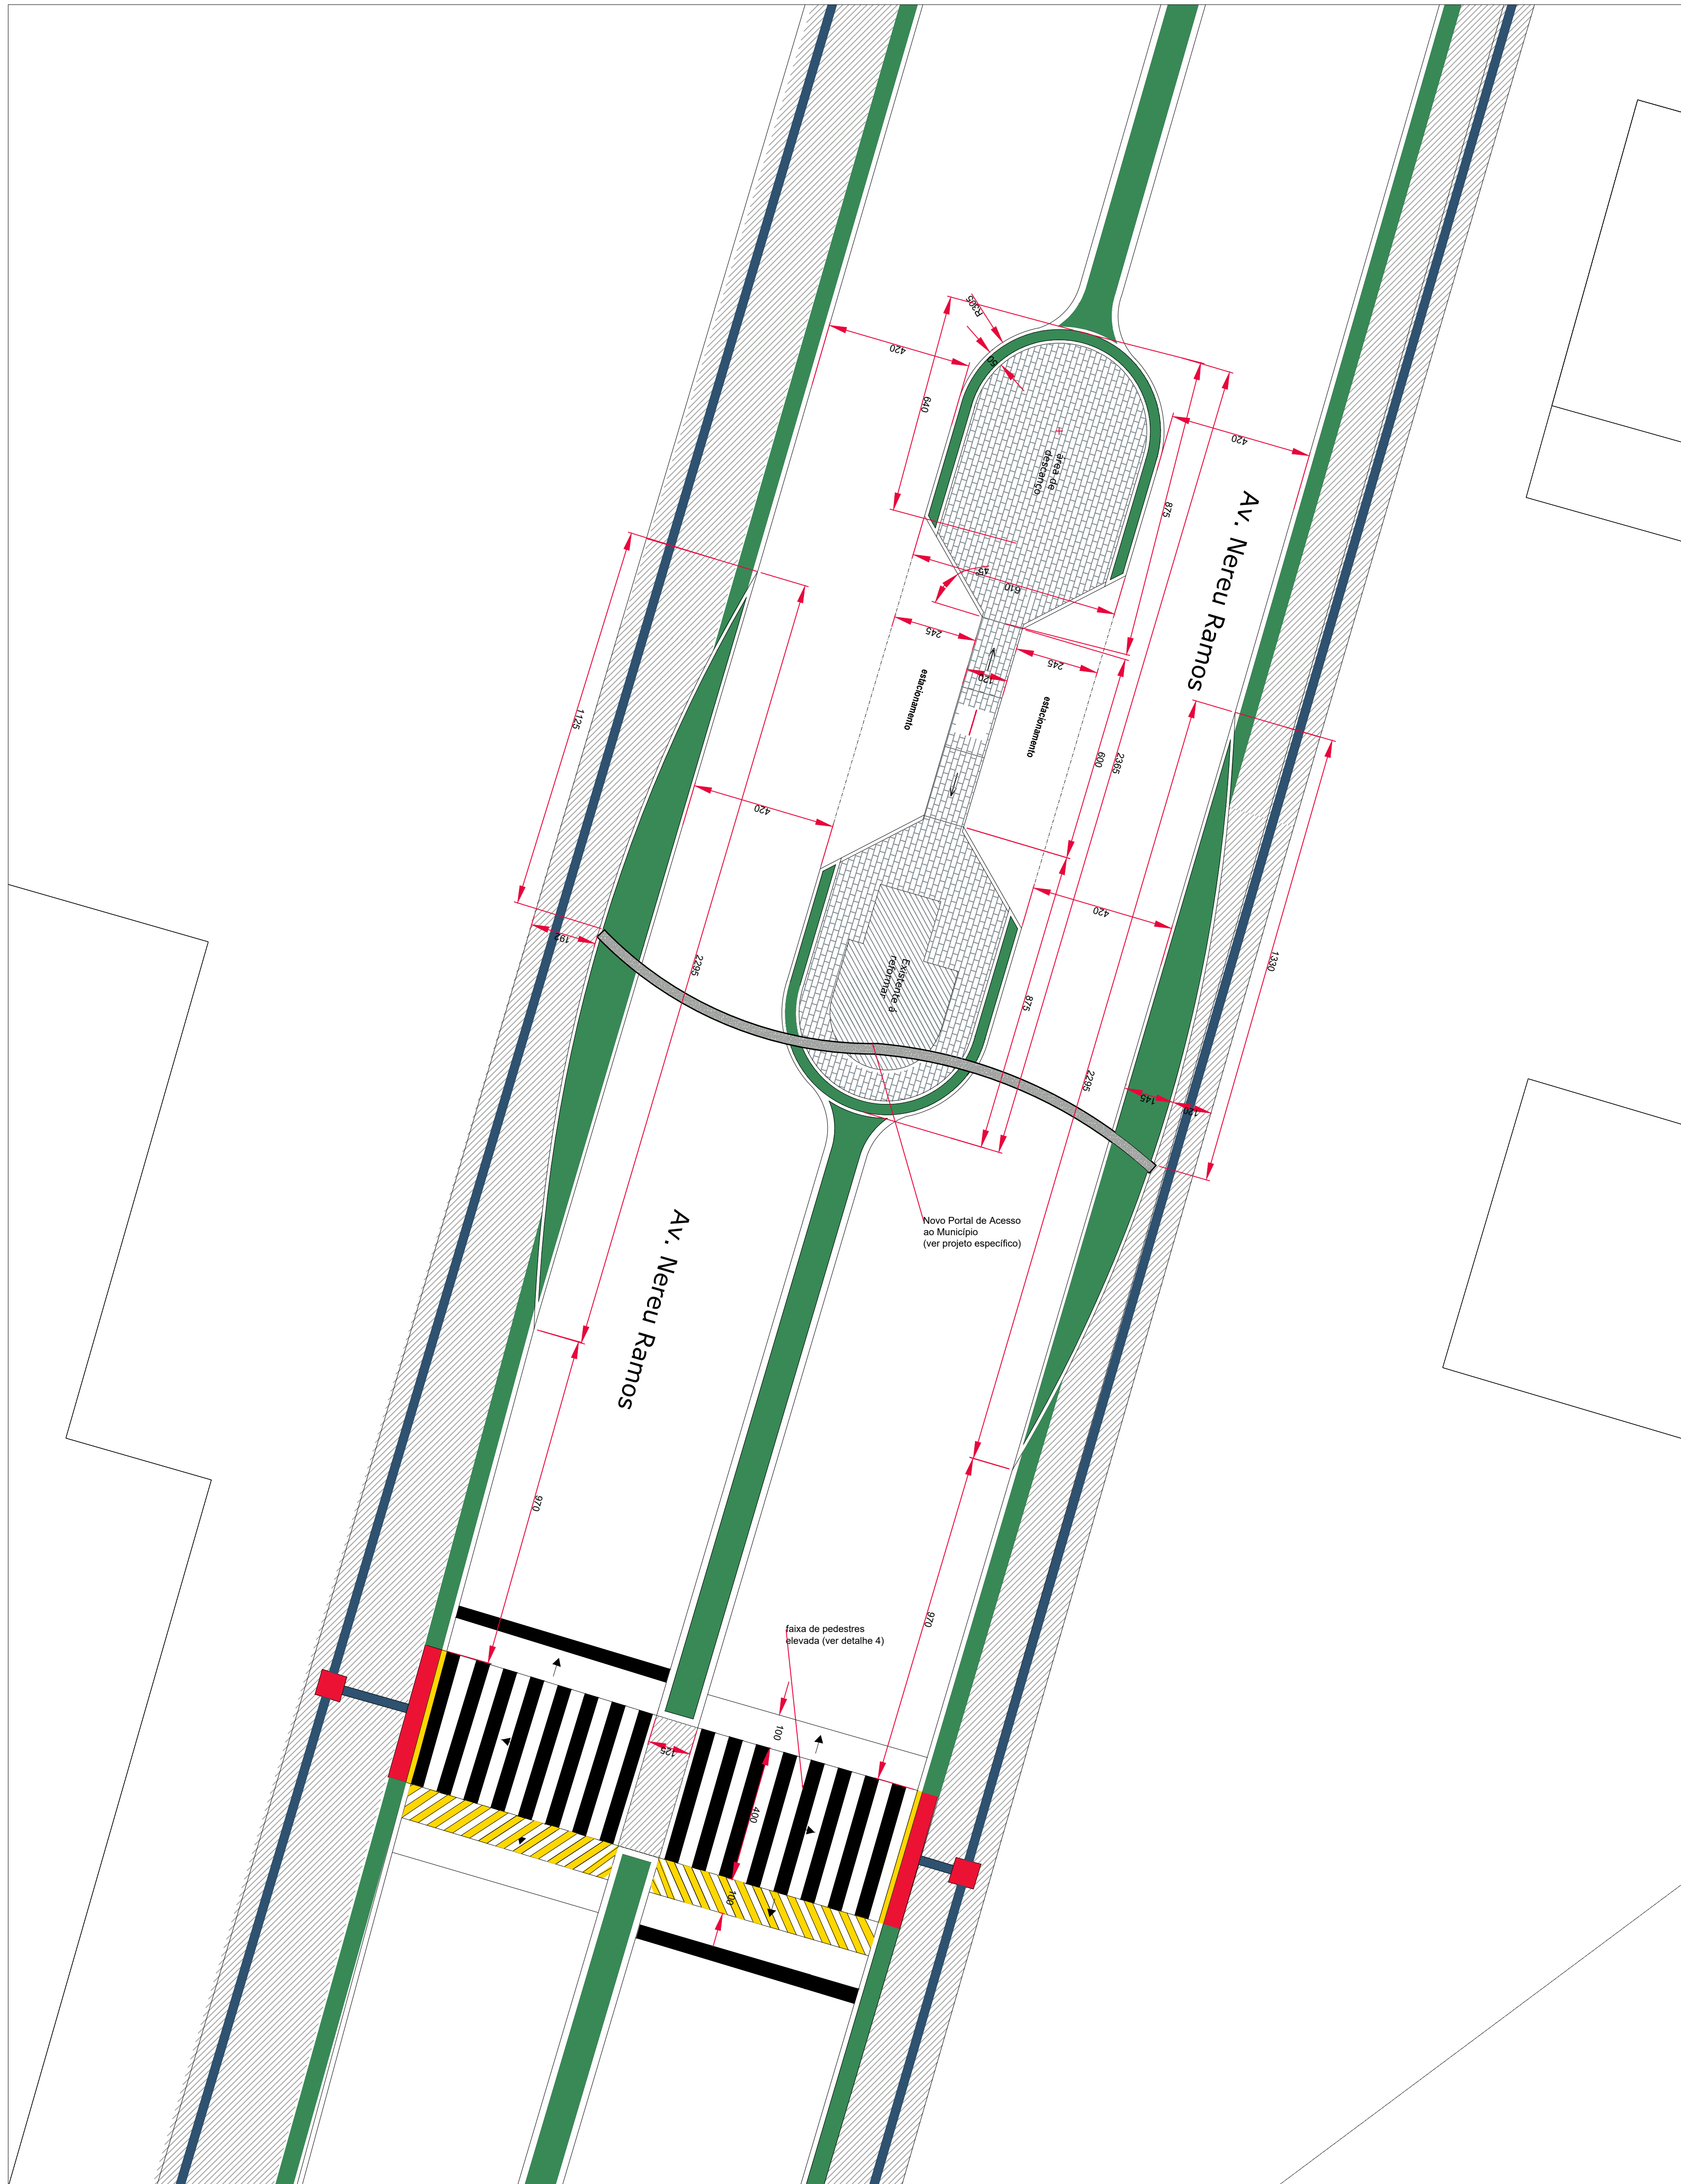

Av. Nereu Ramos esquina Portal de Acesso do Município

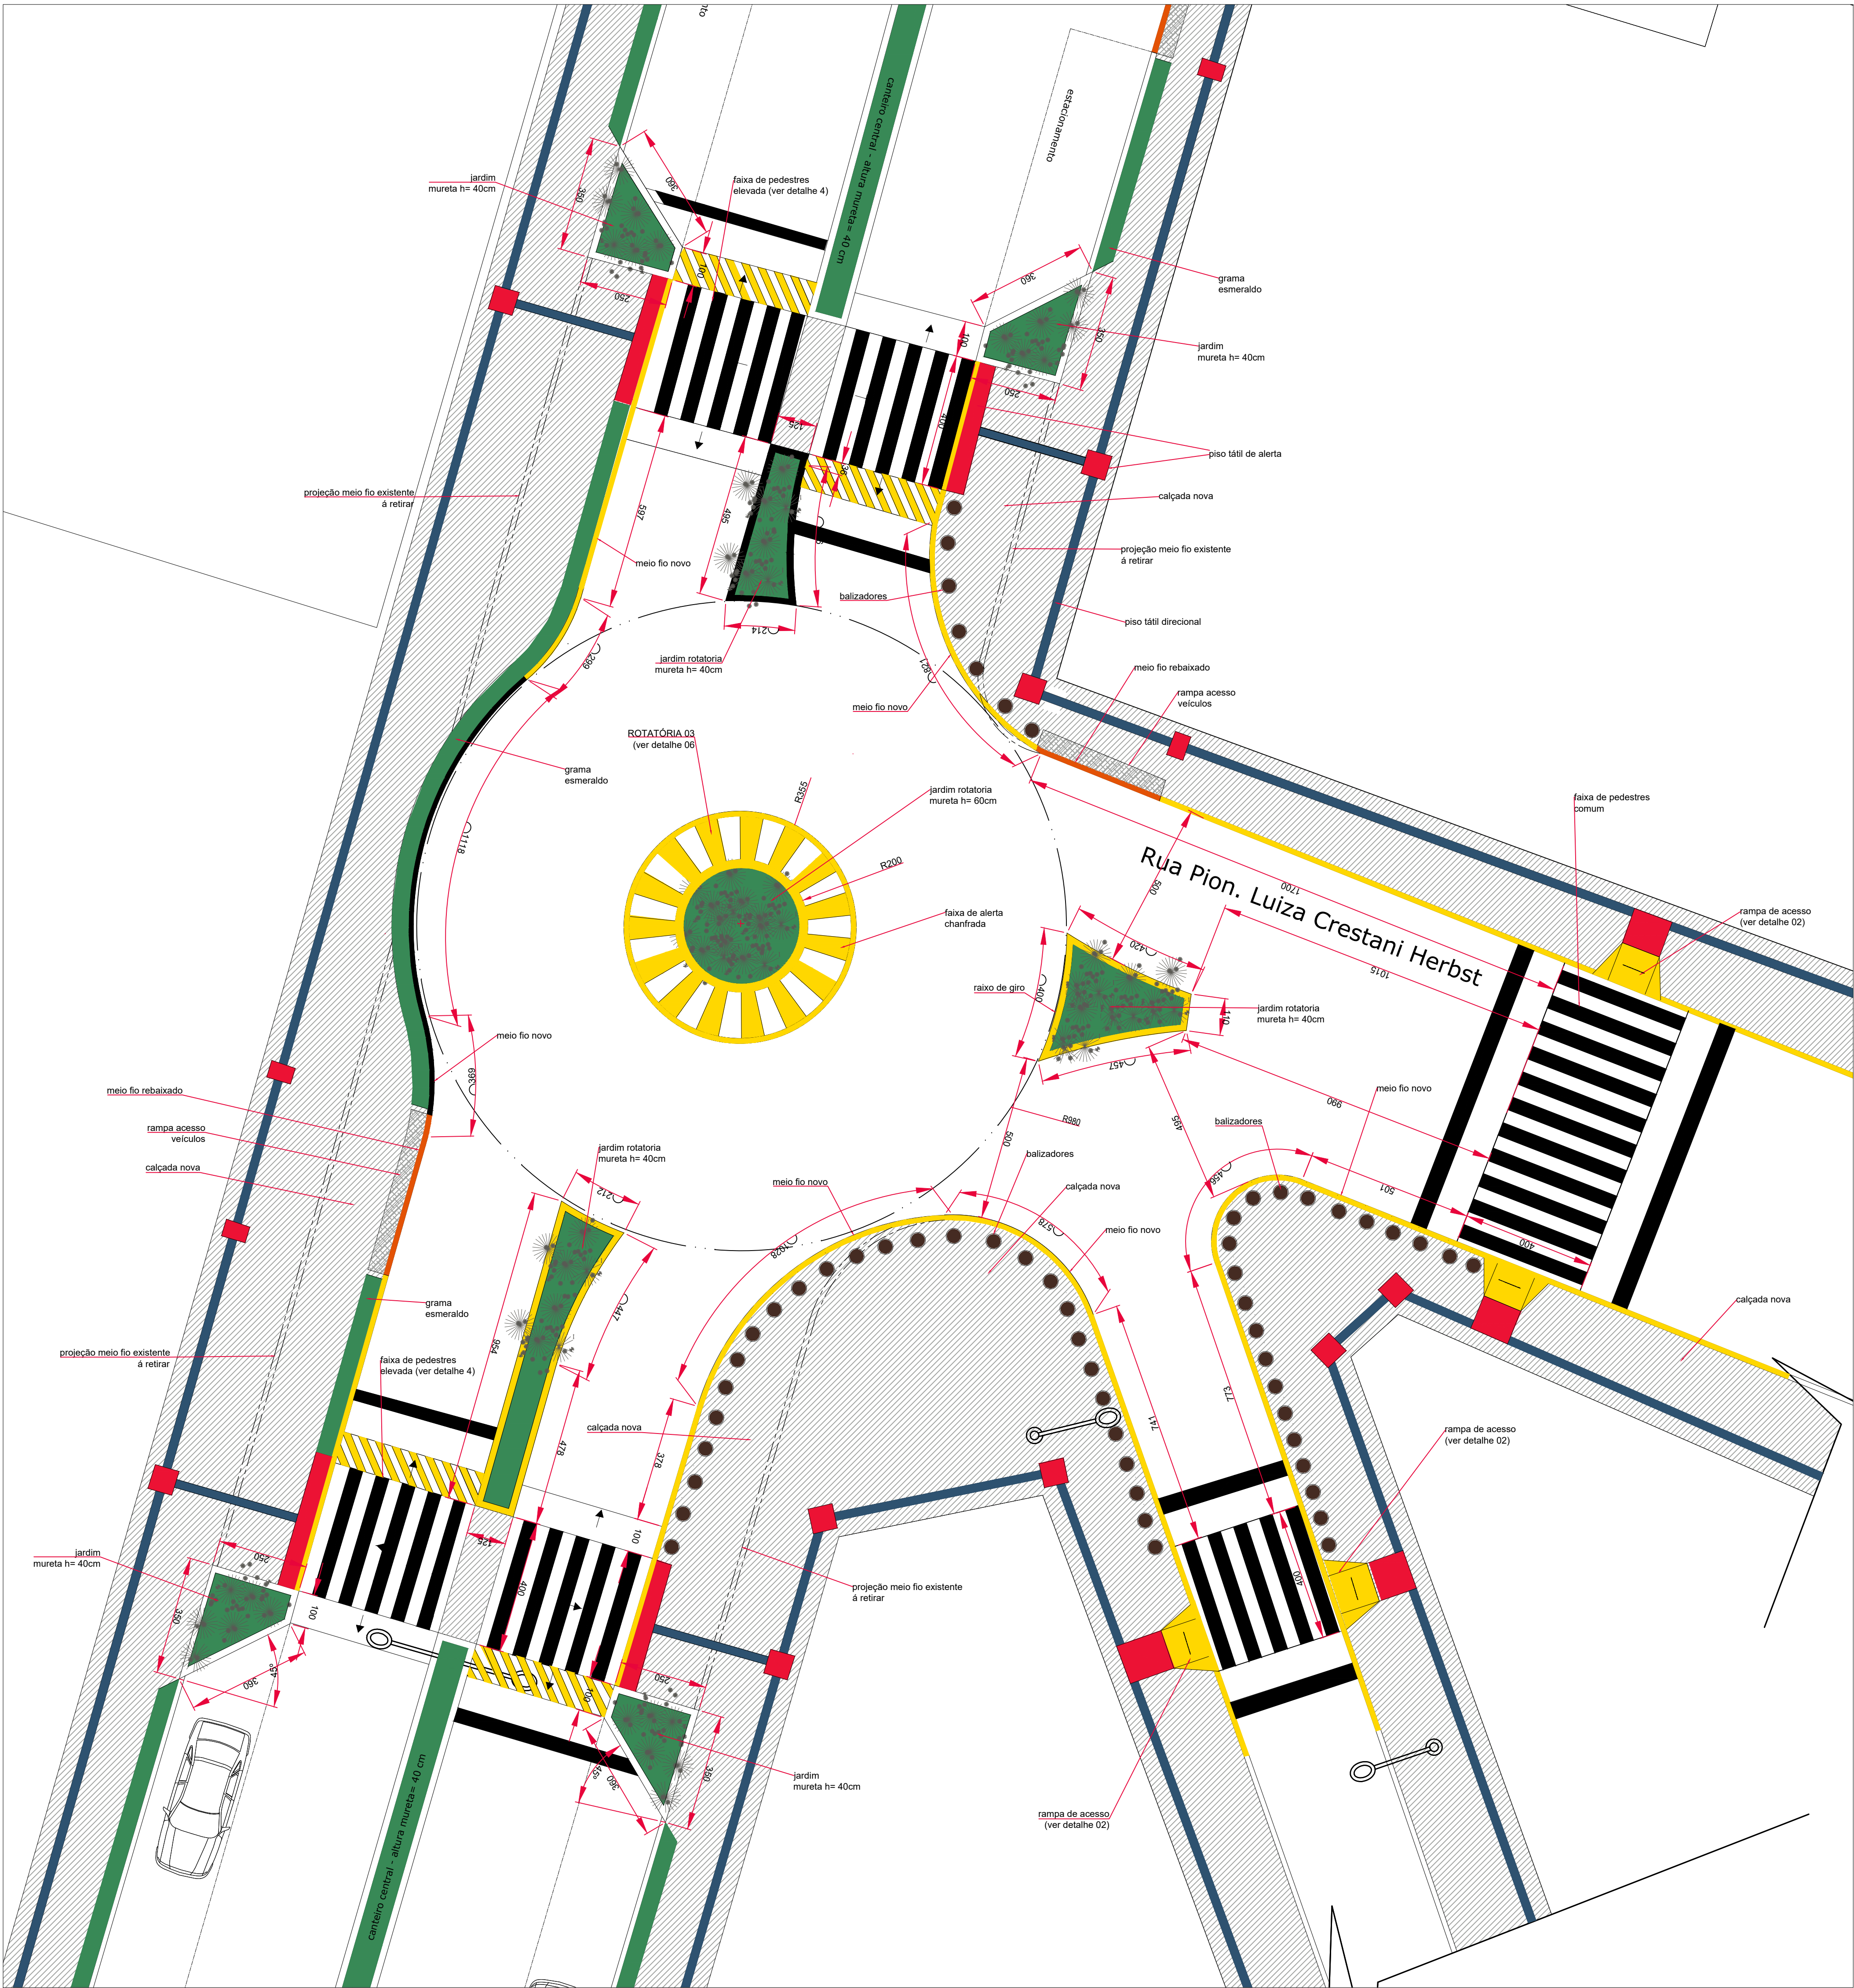

Av. Nereu Ramos esquina com a Rua Pioneira Luiza Crestiani Herbst

LEGENDA

- CALÇADA
- REBAIXO MEIO FIO
- RAMPA ACESSO VEICULOS
- PISO TÁTIL DIRECIONAMENTO
- PISO TÁTIL ALERTA
- ÁREA VERDE
- BALIZADORES

Observação	
Proprietário: PREFEITURA MUNICIPAL DE MAFRA	
Obra: REVITALIZAÇÃO DA AVENIDA PRESIDENTE NEREU RAMOS	
Endereço da Obra: Centro II - Alto de Mafra	
Projeto: Planejamento Urbano - Detalhe Executivo - Parte 2	Data: AGO/2016
Legenda: Detalhamento: Esquina com Rua Pion. Luiza C. Herbst Portal de Acesso	Desenho: Elery/ Mayara
	Escala: 1:100
	Planta: 07/07

PREFEITURA MUNICIPAL DE MAFRA
Praça Des. Flávio Tavares nº12 - Cap. 89.300-000 - Mafra - SC
Fone: (47) 3841-4000