



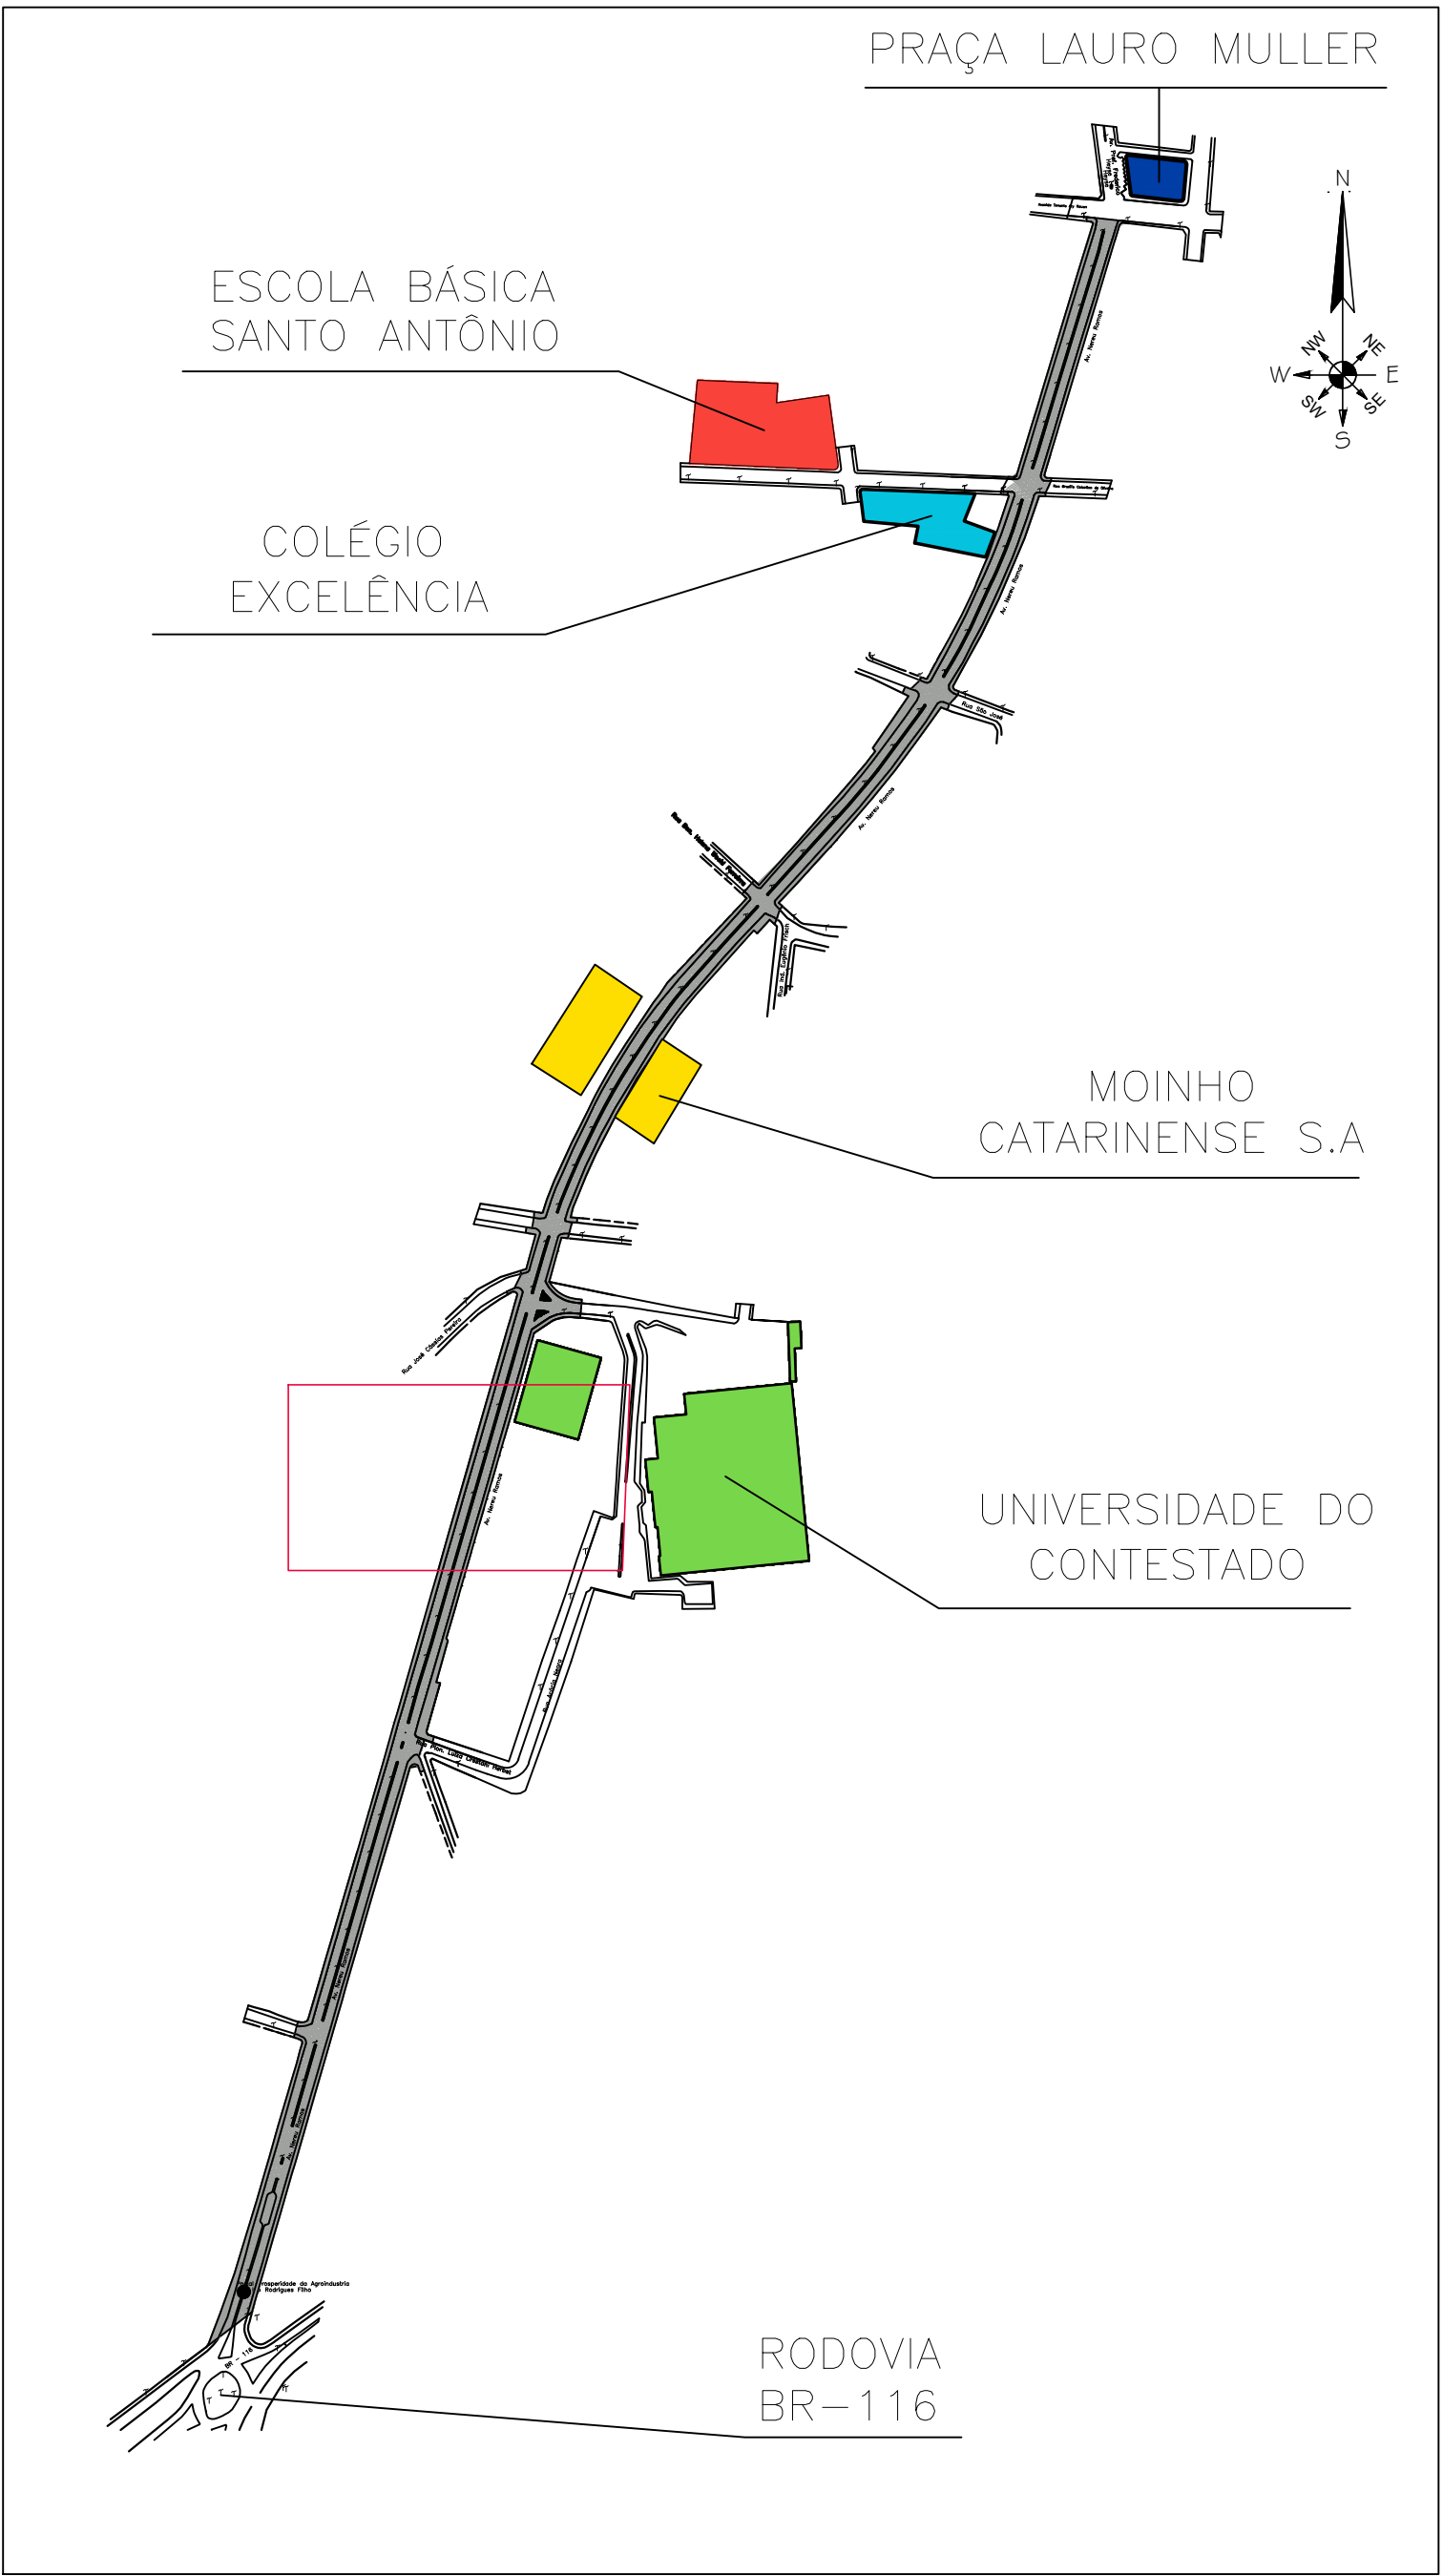


LEGENDA

- REBAIXO MEIO FIO EXISTENTE A PRESERVAR
- RAMPA ACESSO VEICULOS
- PISO TATIL DIRECIONAMENTO 845,00 m²
- PISO TATIL ALERTA 277,00 m²
- GRAMA ESMERALDA 962,00 m²
- JARDIM 1.490,00 m²
- POSTE EXISTENTE
- CALADA REGULAR PRESERVAR
- CALADA IRREGULAR A DEMOLIR E RECONSTRUIR 2.958,34 m²
- CALADA A CONSTRUIR (AMPLIACAO) 822,15 m²
- CALADA A CONSTRUIR (INEXISTENTE) 1.778,85 m²
- MEIO FIO A CONSTRUIR (AMPLIACAO) 21.259,00ml
- MEIO FIO REGULAR PRESERVAR 446,91 ml
- MURETA DE CANTEIRO CENTRAL EM CONCRETO H= 40CM 242,00 m³
- MURETA DE JARDINS EM CONCRETO H = 60CM 42,00 m³

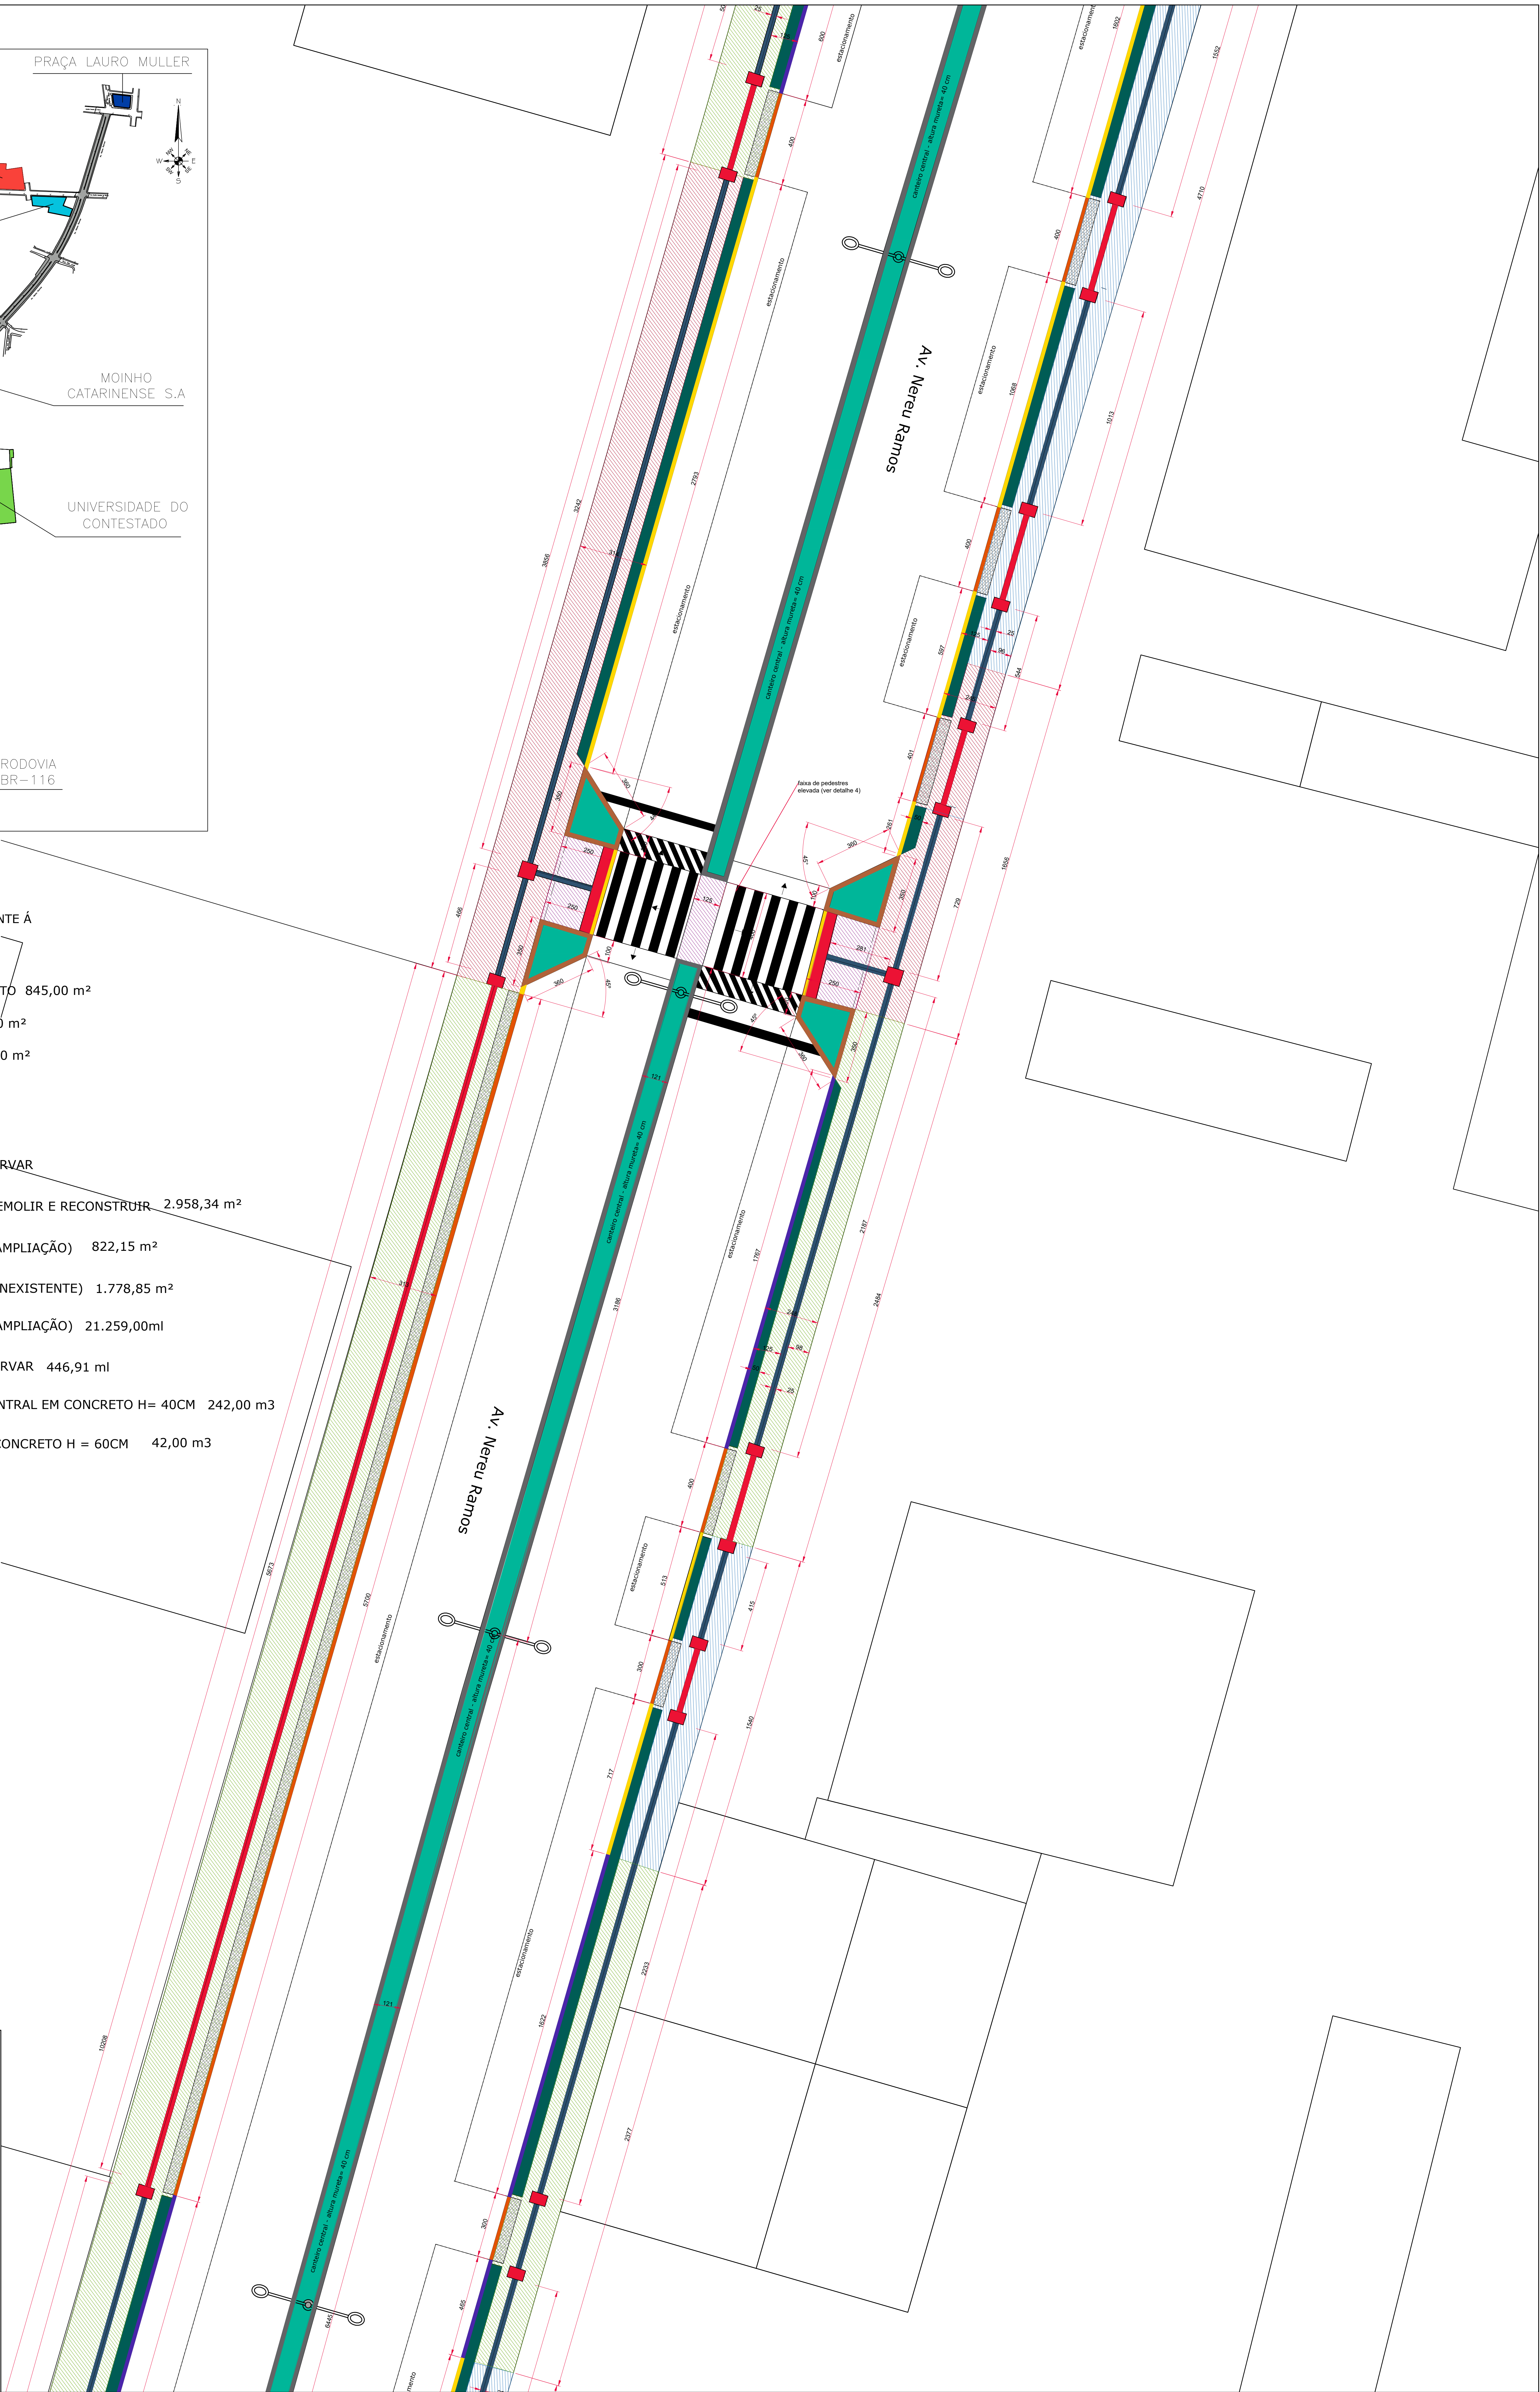

TITULO	
PREFEITURA MUNICIPAL DE MARAFRA	
RECONSTRUCAO DA AVENIDA PRESIDENTE NEREU RAMOS	
Projeto: Centro II - Alto da Marafra	
Objeto: Planejamento urbano - Detalhe Executivo - Complementos	
Assunto: Detalhes de caladas, floreiras, piso ttil, canteiro central, acessibilidade	
Assinatura: Eleny	
Data: 14/03/2018	
Escala: 1:100	
Folha: 14/20	

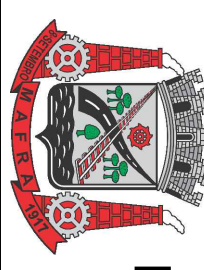

PREFEITURA MUNICIPAL DE MARAFRA
Praa Des. Raulo Teixeira, 25 - CEP: 83.000-000 - Marafra, SC
Fone: (41) 3241-1000