
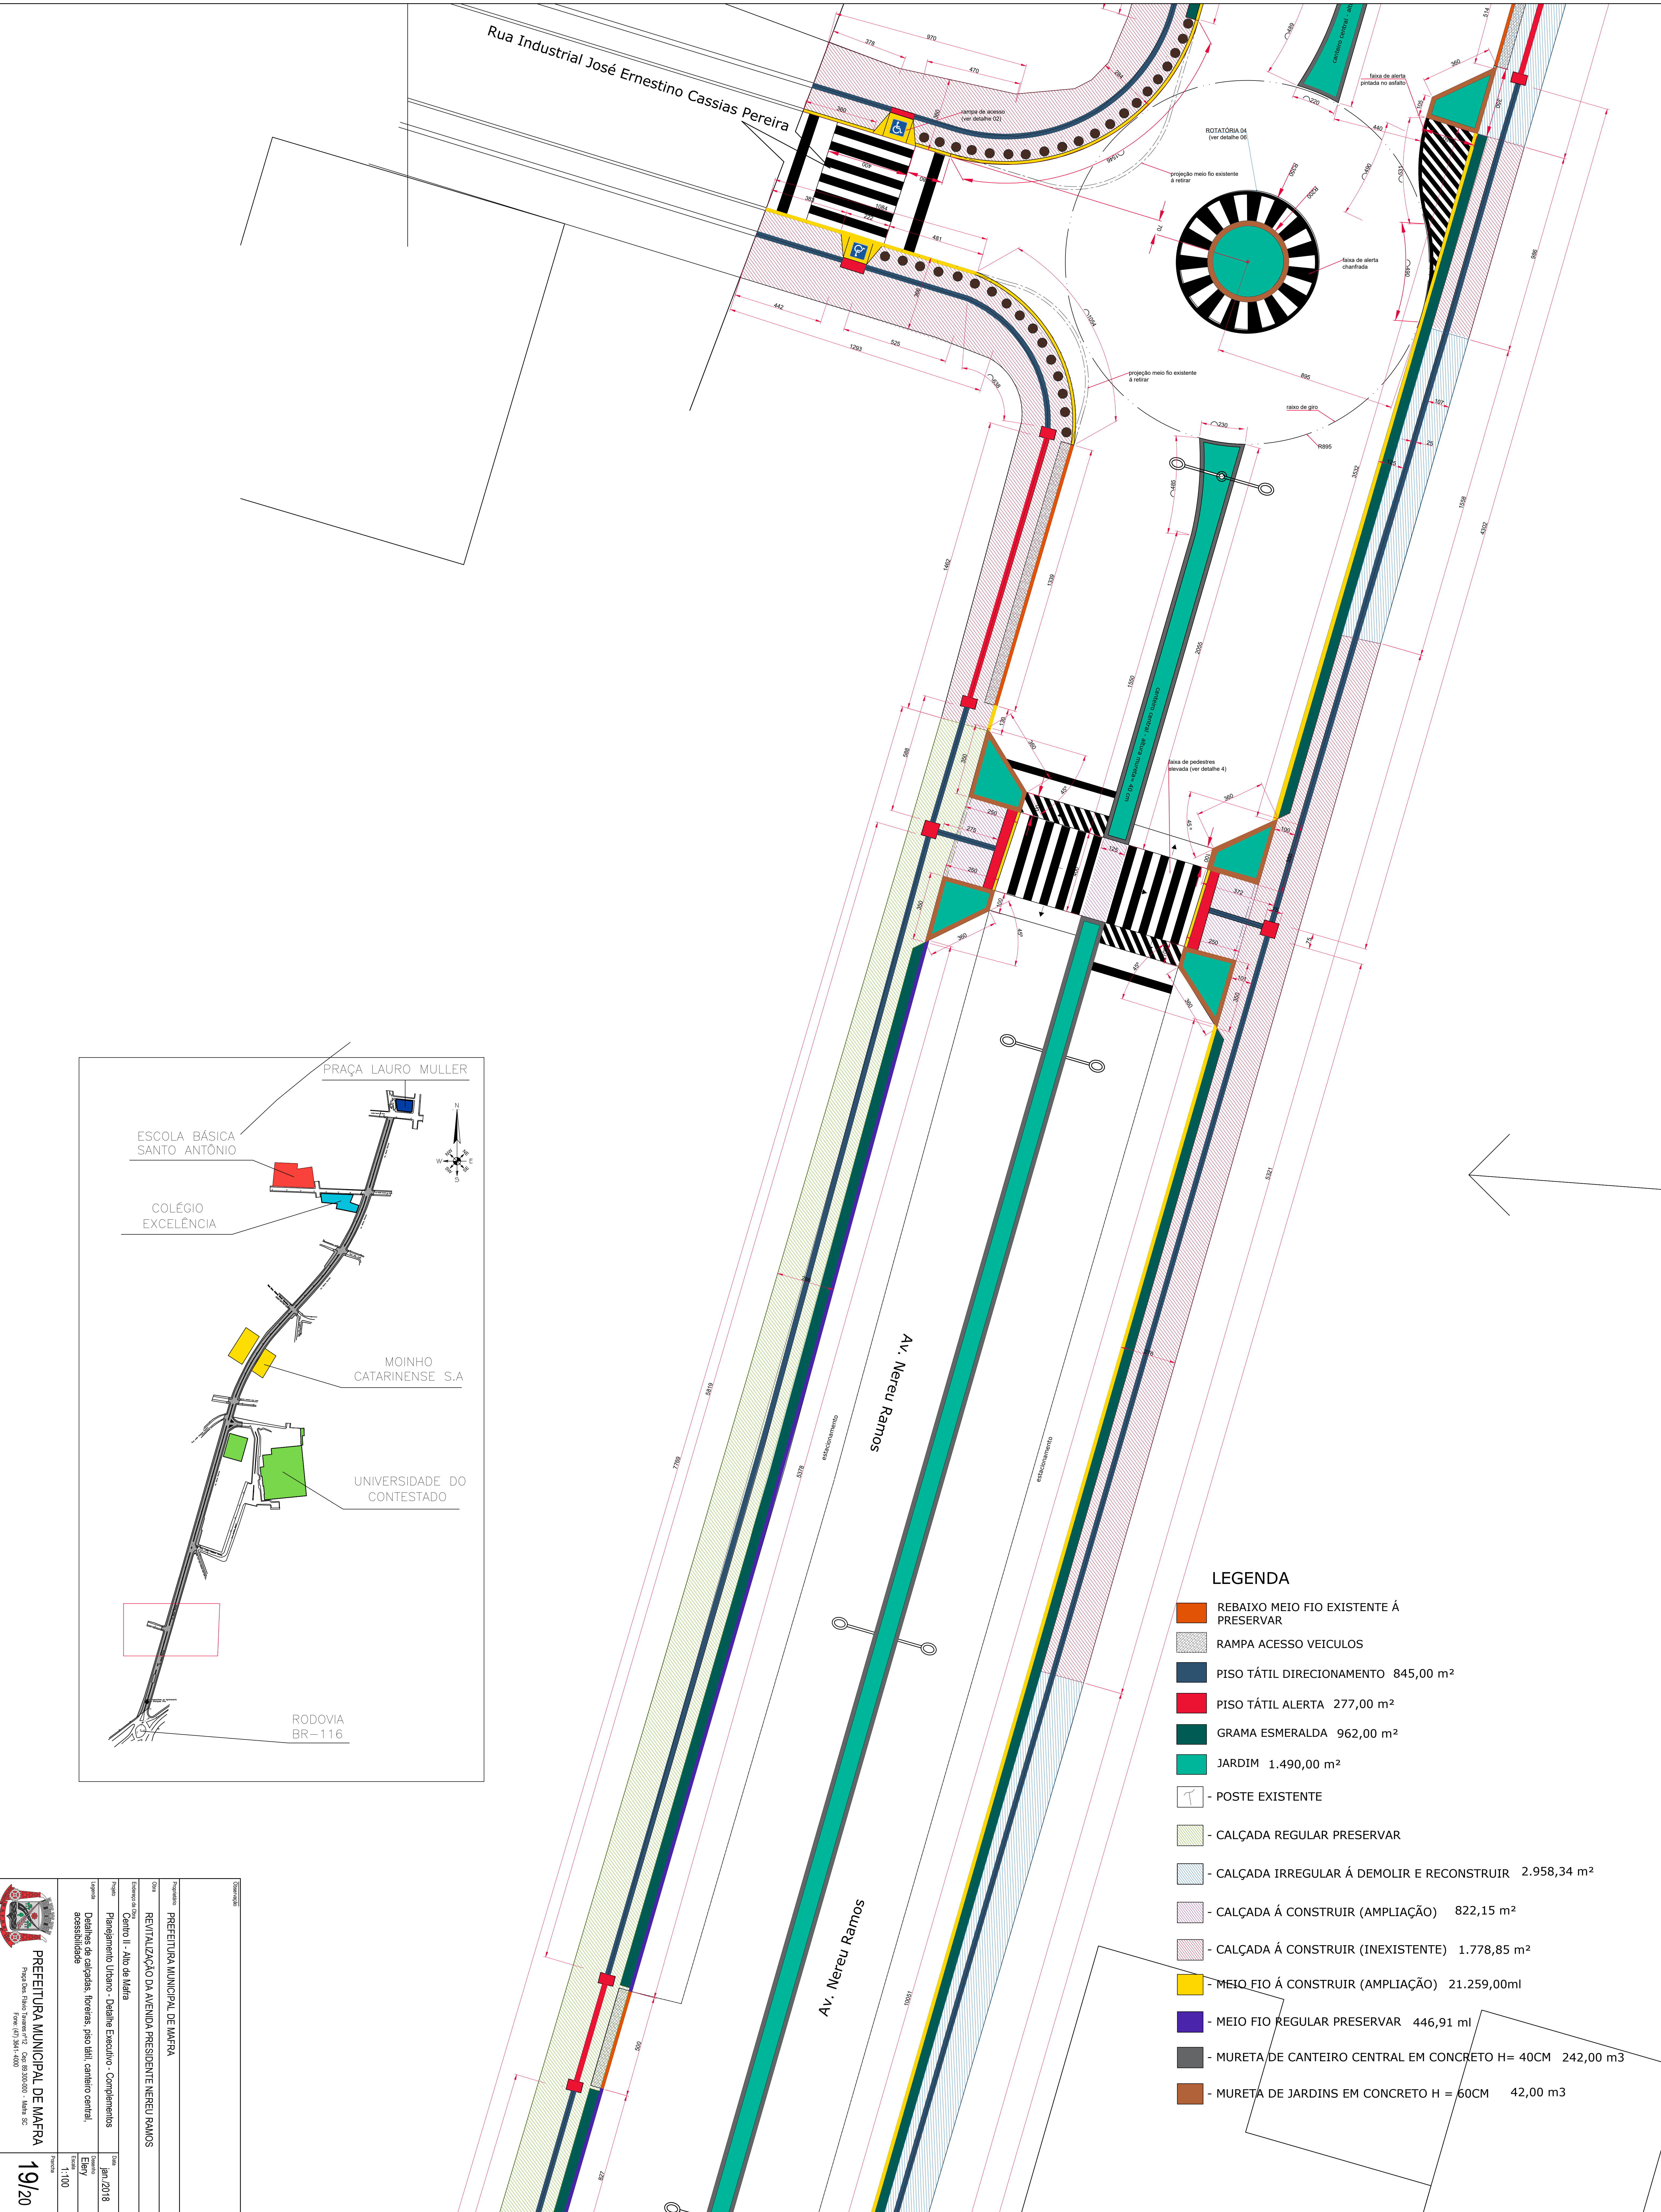


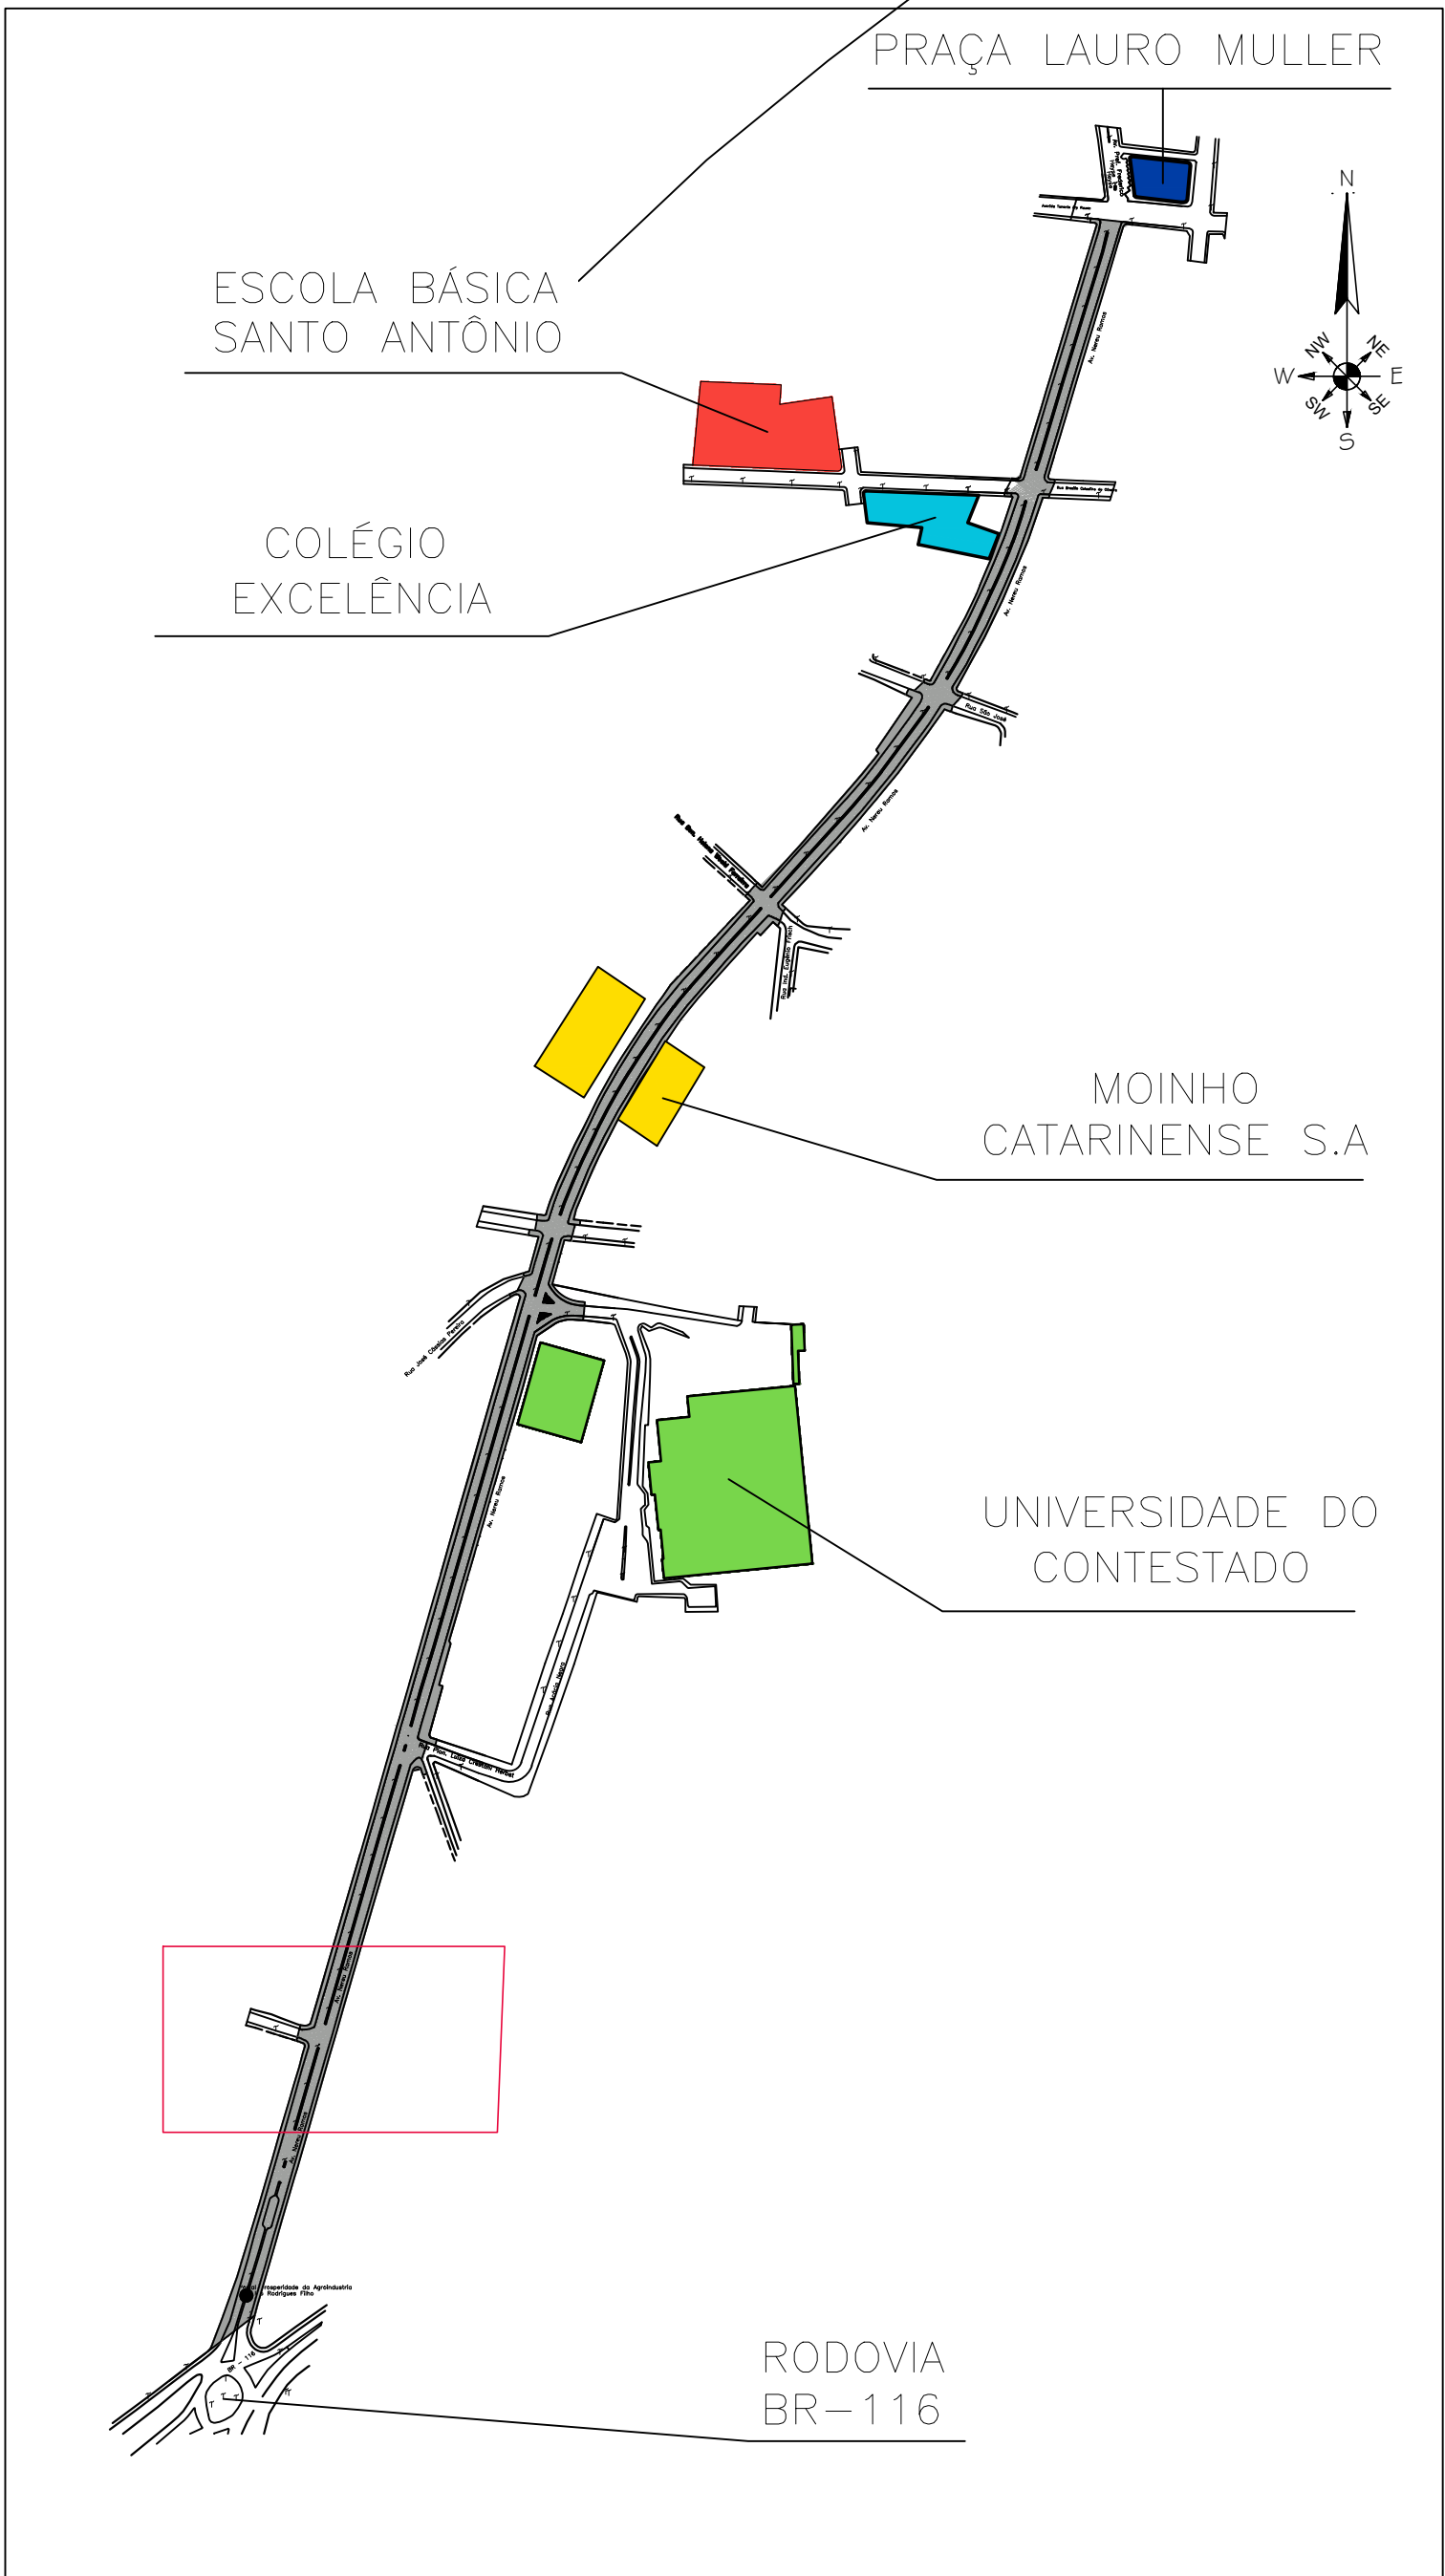

- LEGENDA**
- REBAIXO MEIO FIO EXISTENTE Á PRESERVAR
 - RAMPA ACESSO VEICULOS
 - PISO TÁTIL DIRECIONAMENTO 845,00 m²
 - PISO TÁTIL ALERTA 277,00 m²
 - GRAMA ESMERALDA 962,00 m²
 - JARDIM 1.490,00 m²
 - POSTE EXISTENTE
 - CALÇADA REGULAR PRESERVAR
 - CALÇADA IRREGULAR Á DEMOLIR E RECONSTRUIR 2.958,34 m²
 - CALÇADA Á CONSTRUIR (AMPLIAÇÃO) 822,15 m²
 - CALÇADA Á CONSTRUIR (INEXISTENTE) 1.778,85 m²
 - MEIO FIO Á CONSTRUIR (AMPLIAÇÃO) 21.259,00ml
 - MEIO FIO REGULAR PRESERVAR 446,91 ml
 - MURETA DE CANTEIRO CENTRAL EM CONCRETO H= 40CM 242,00 m³
 - MURETA DE JARDINS EM CONCRETO H = 60CM 42,00 m³