


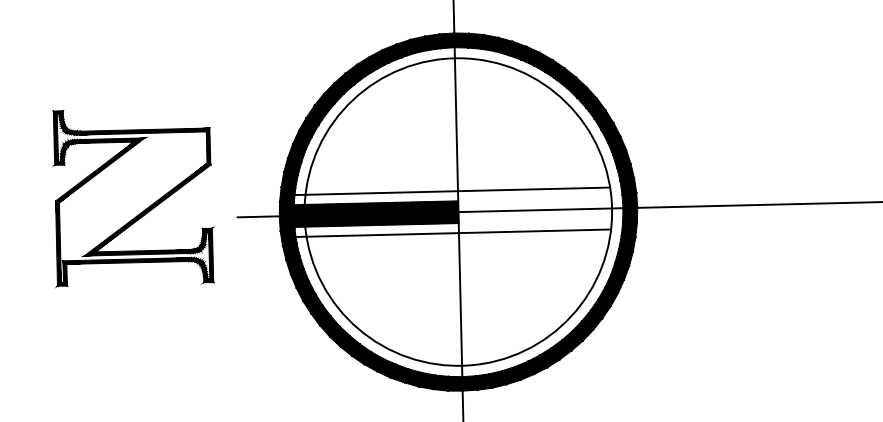


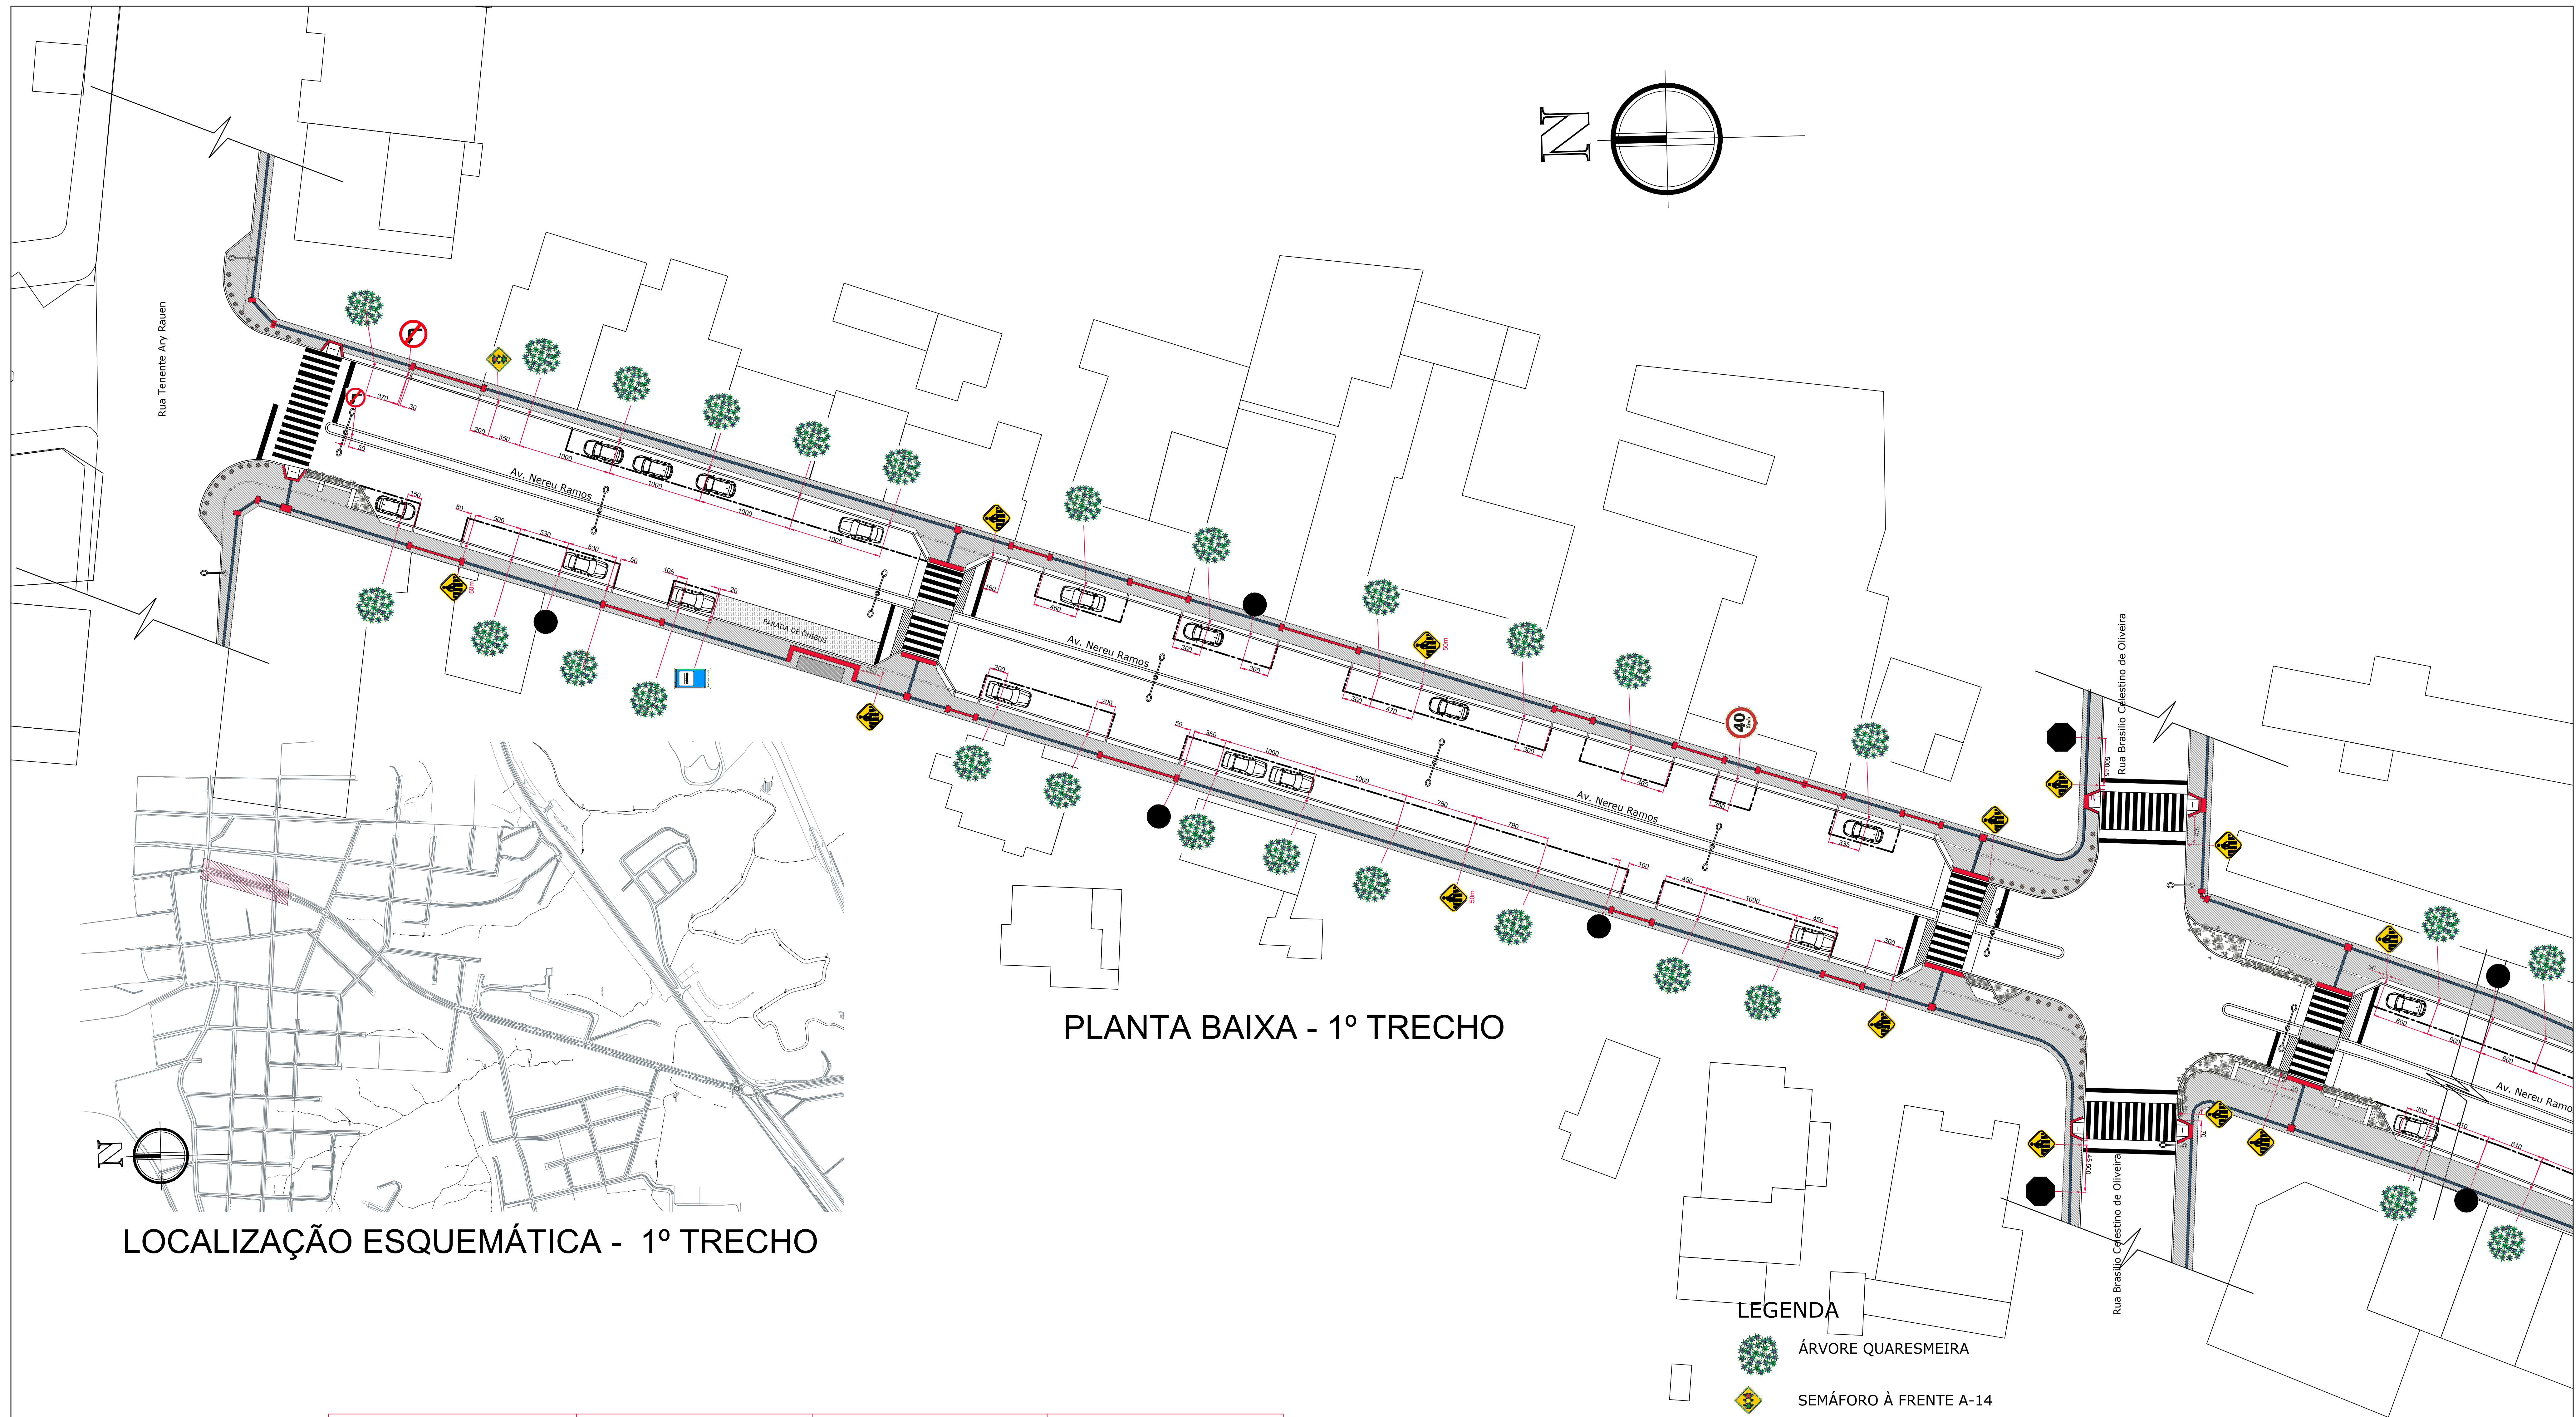

PLANTA BAIXA - 1º TRECHO

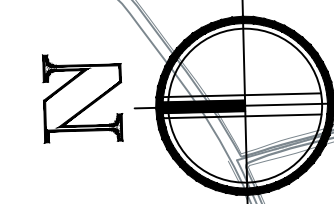

LOCALIZAÇÃO ESQUEMÁTICA - 1º TRECHO

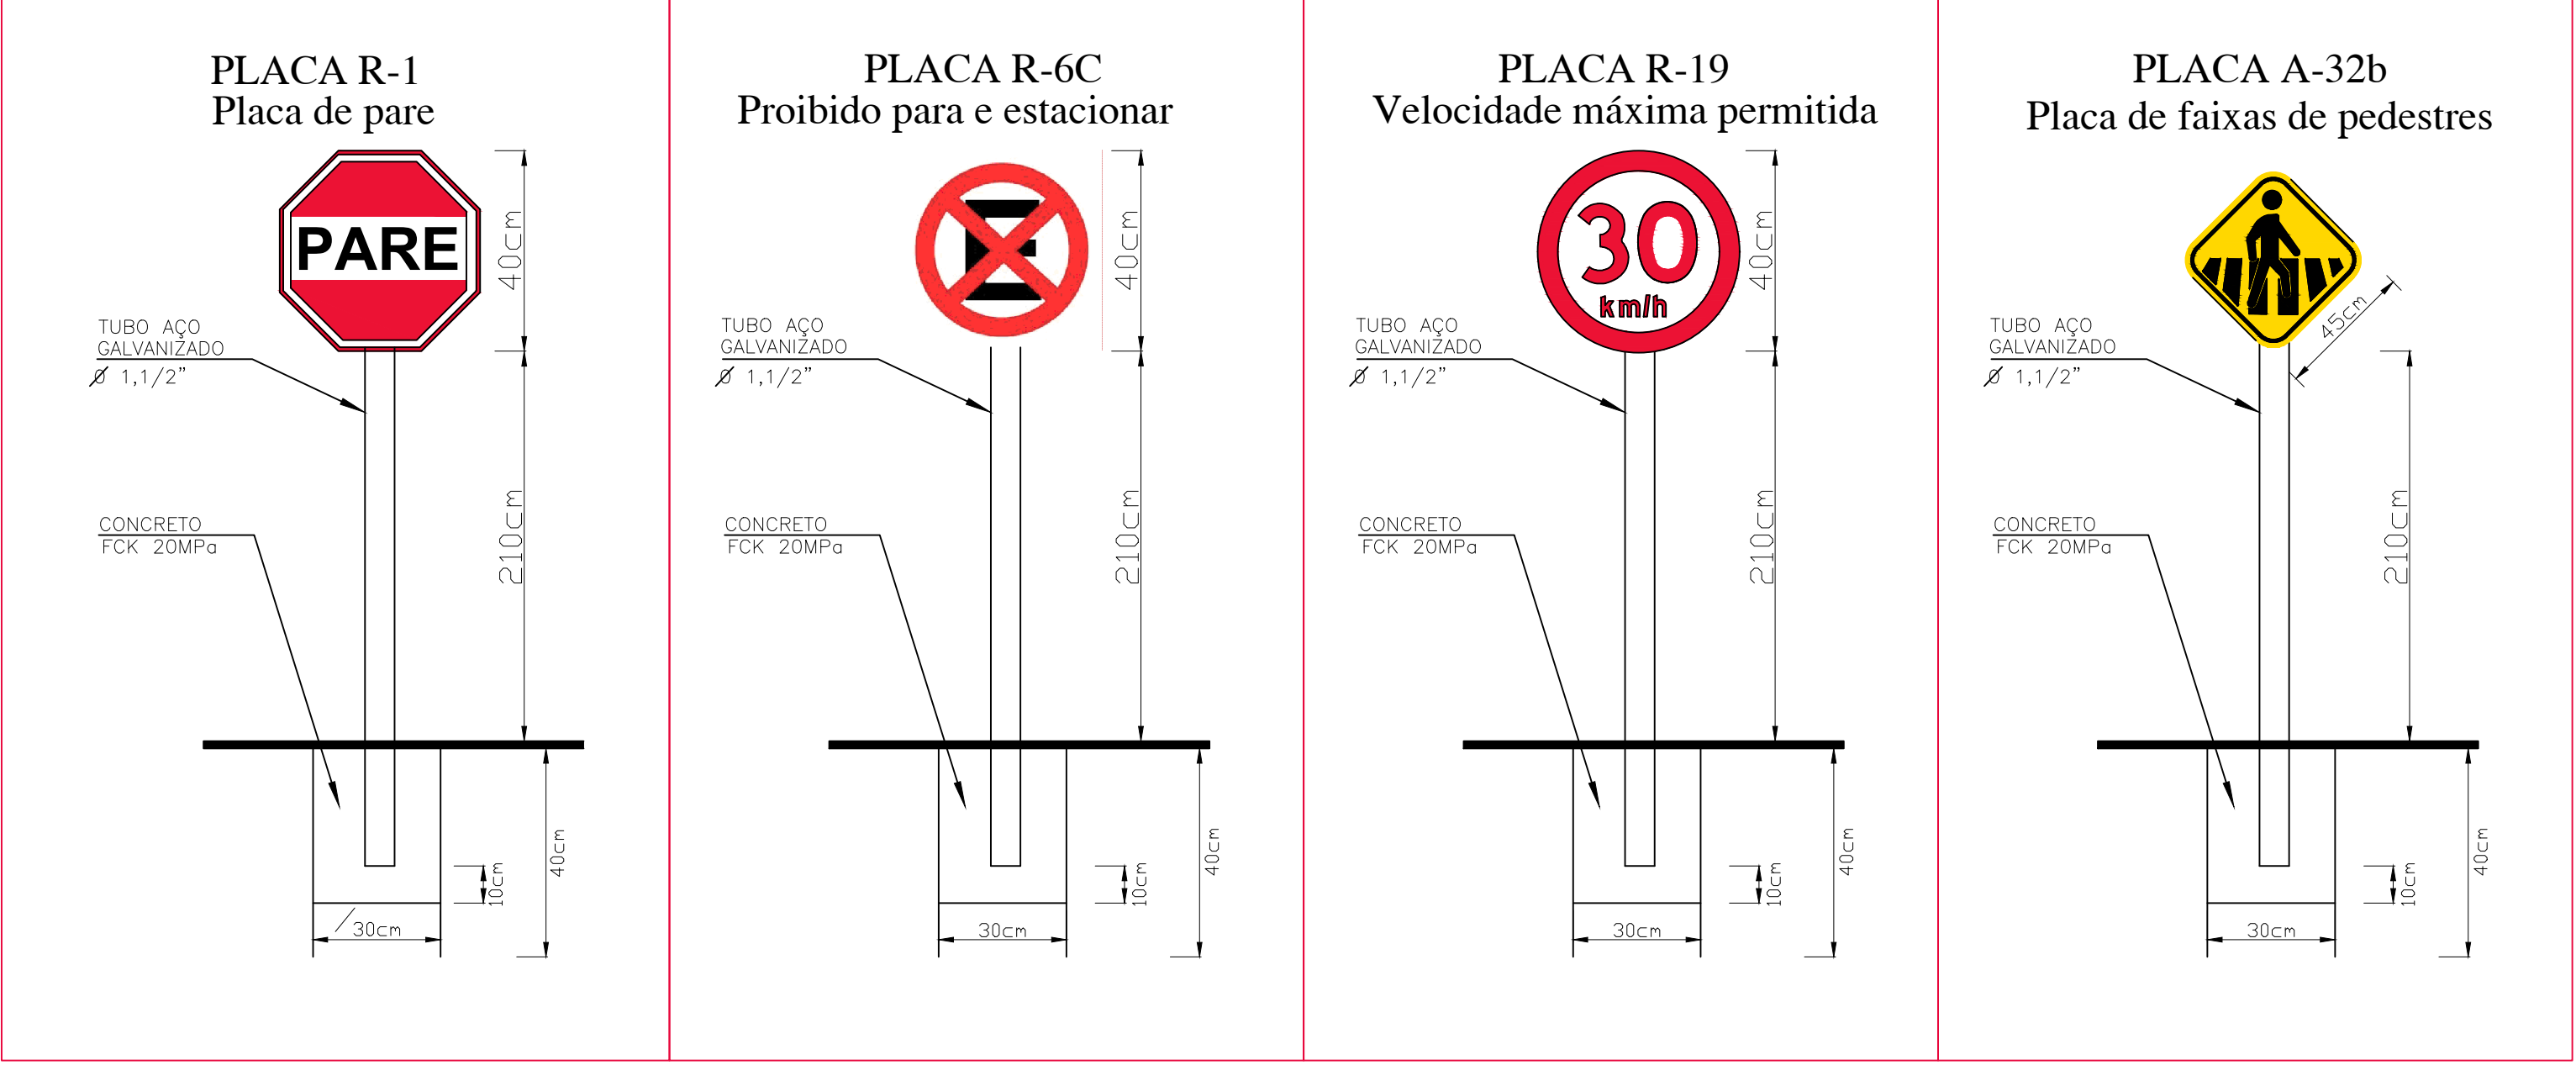

Vista - Placas de Trânsito s/ esc.

LEGENDA

- ÁRVORE QUARESMEIRA
- SEMÁFORO À FRENTE A-14
- PASSAGEM SINALIZADA DE PEDESTRES A-32B
- PASSAGEM SINALIZADA DE PEDESTRES À 50m A-32B
- INTERSEÇÃO EM CÍRCULO A12
- PROIBIDO VIRAR À ESQUERDA R-4a
- PROIBIDO PARAR E ESTACIONAR R-6C
- ESTACIONAMENTO REGULAMENTADO R-6B
- VELOCIDADE MÁXIMA PERMITIDA 40KM/H R-19
- VELOCIDADE MÁXIMA PERMITIDA 30KM/H R-19
- PARADA OBRIGATÓRIA R-1
- DÊ A PREFERÊNCIA R-2
- PONTO DE PARADA SAU-26

OBS: Todas as medidas devem ser conferidas "IN LOCO"

Proprietário	PREFEITURA MUNICIPAL DE MAFRA	
Obras	REVITALIZAÇÃO DA AVENIDA PRESIDENTE NEREU RAMOS	
Endereço da Obra	Centro II - Alto de Mafra	
Projeto	Planejamento Urbano - Parte 1	Data: Ago/2016
Legenda	Planta Baixa 1º trecho - Localização Esquemática - Detalhes placas de trânsito	Desenho: Elerly Mayara Escala: indicada
		01/07