
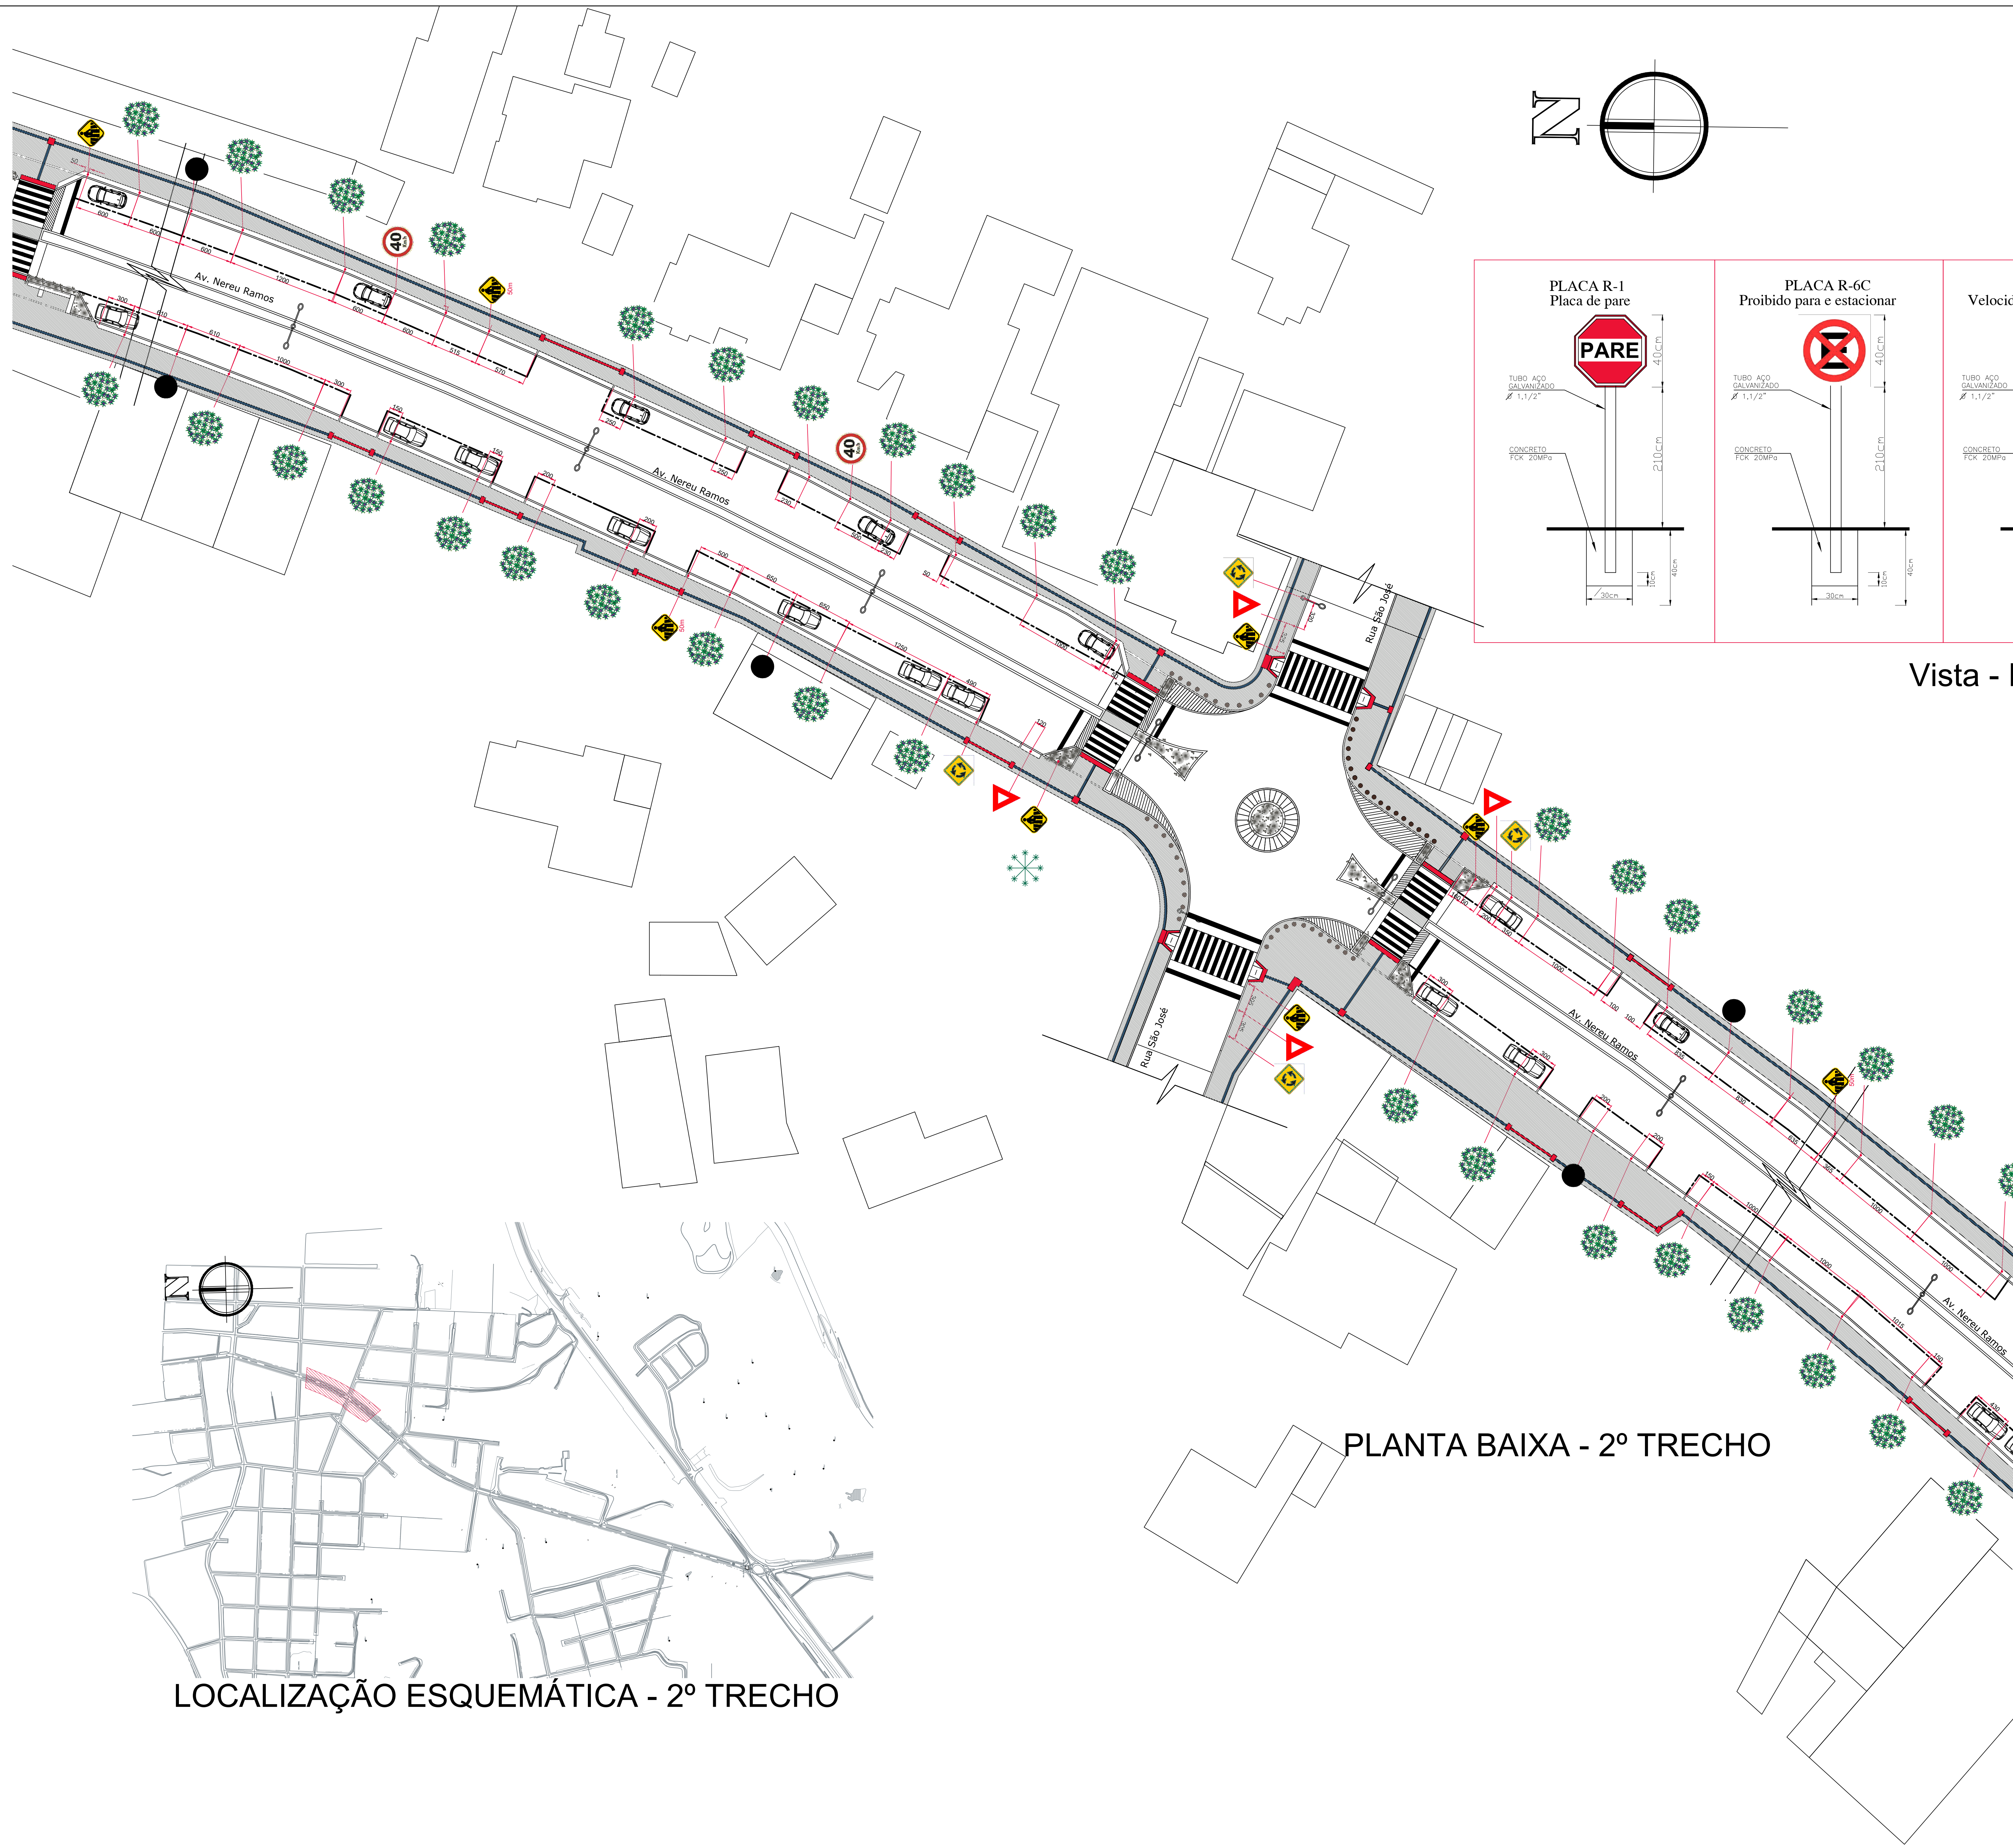


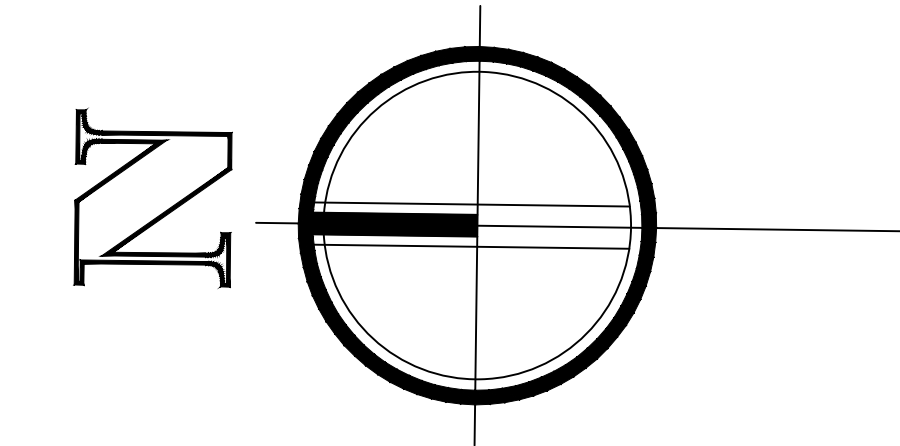


PLACA R-1
Placa de pare

PLACA R-6C
Proibido para e estacionar

PLACA R-19
Velocidade máxima permitida

PLACA A-32b
Placa de faixas de pedestres

Vista - Placas de Trânsito s/ esc.

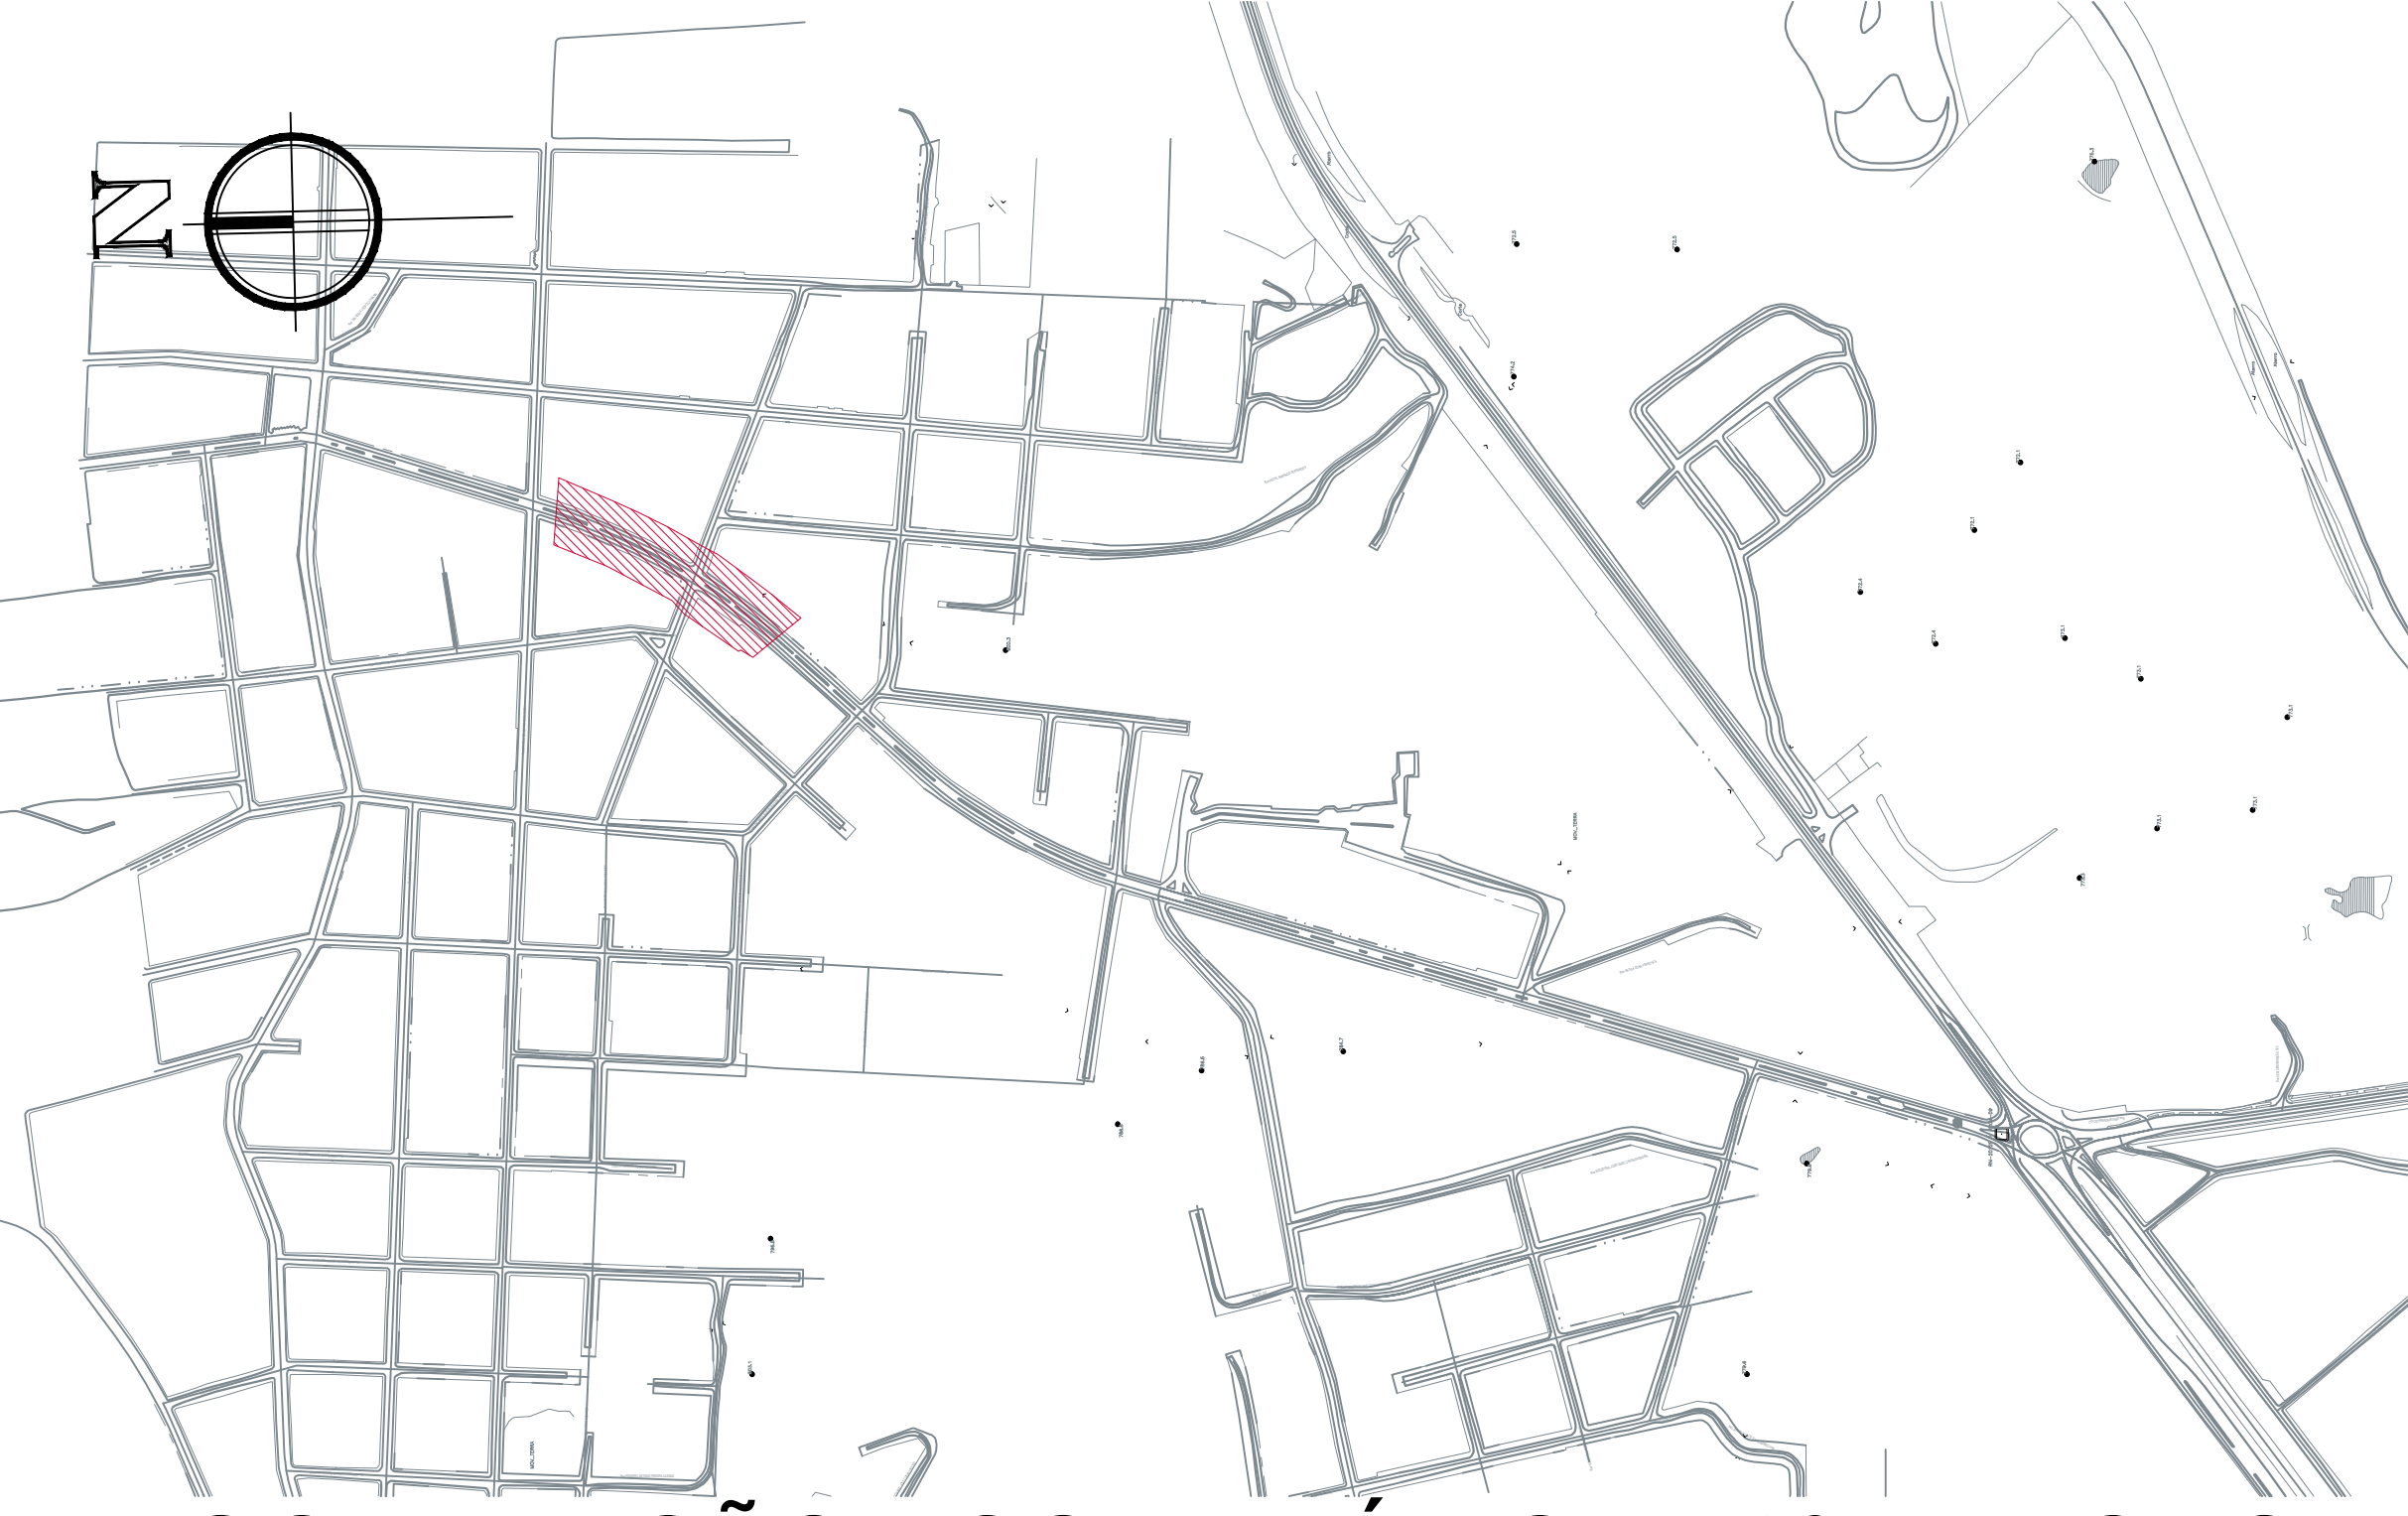

LOCALIZAÇÃO ESQUEMÁTICA - 2º TRECHO

PLANTA BAIXA - 2º TRECHO

LEGENDA

- ÁRVORE QUARESMEIRA
- SEMÁFORO À FRENTE A-14
- PASSAGEM SINLIZADA DE PEDESTRES A-32B
- PASSAGEM SINLIZADA DE PEDESTRES À 50m A-32B
- INTERSEÇÃO EM CÍRCULO A12
- PROIBIDO VIRAR À ESQUERDA R-4a
- PROIBIDO PARAR E ESTACIONAR R-6C
- ESTACIONAMENTO REGULAMENTADO R-6B
- VELOCIDADE MÁXIMA PERMITIDA 40KM/H R-19
- VELOCIDADE MÁXIMA PERMITIDA 30KM/H R-19
- PARADA OBRIGATÓRIA R-1
- DÊ A PREFERÊNCIA R-2
- PONTO DE PARADA SAU-26

OBS: Todas as medidas devem ser conferidas "IN LOCO"

Proprietário	PREFEITURA MUNICIPAL DE MAFRA		
Obras	REVITALIZAÇÃO DA AVENIDA PRESIDENTE NEREU RAMOS		
Endereço da Obra	Centro II - Alto de Mafra		
Projeto	Planejamento Urbano - Parte 1	Data	Ago/2016
Legenda	Planta Baixa 2º trecho - Localização Esquemática Detalhes Placas de Trânsito	Desenho	Elery/Mayara
		Escala	indicada
		Planta	