

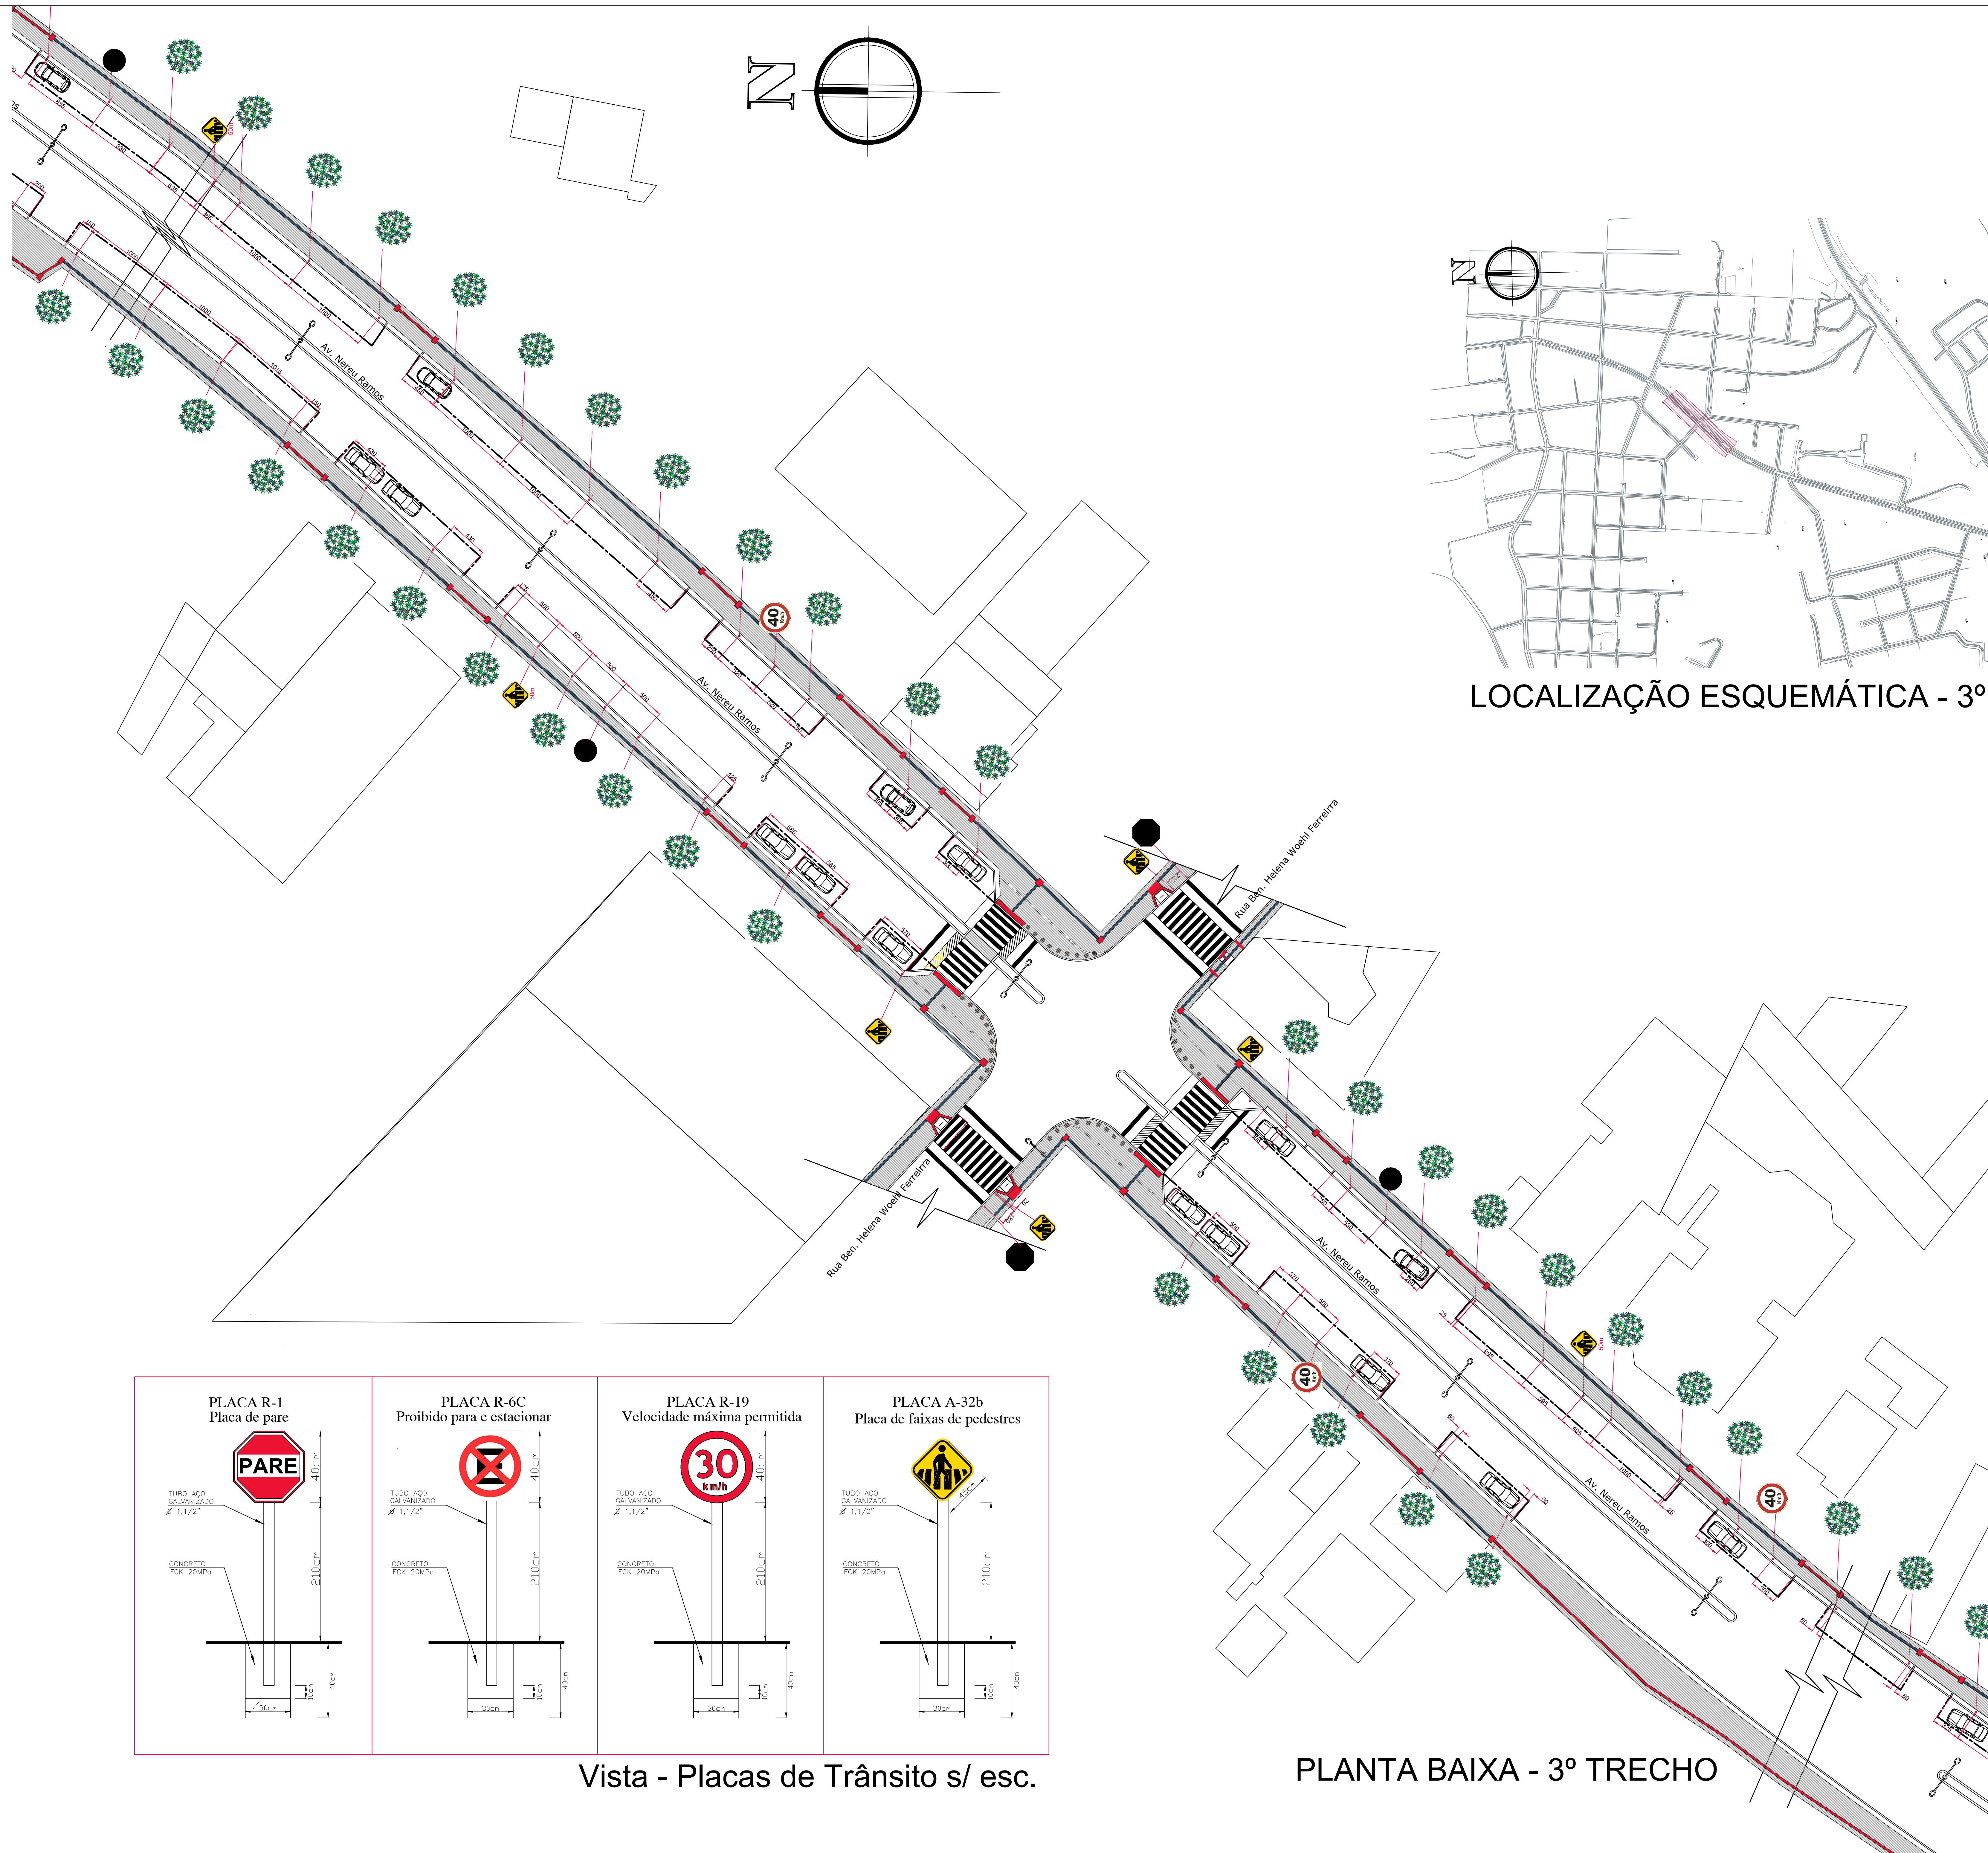


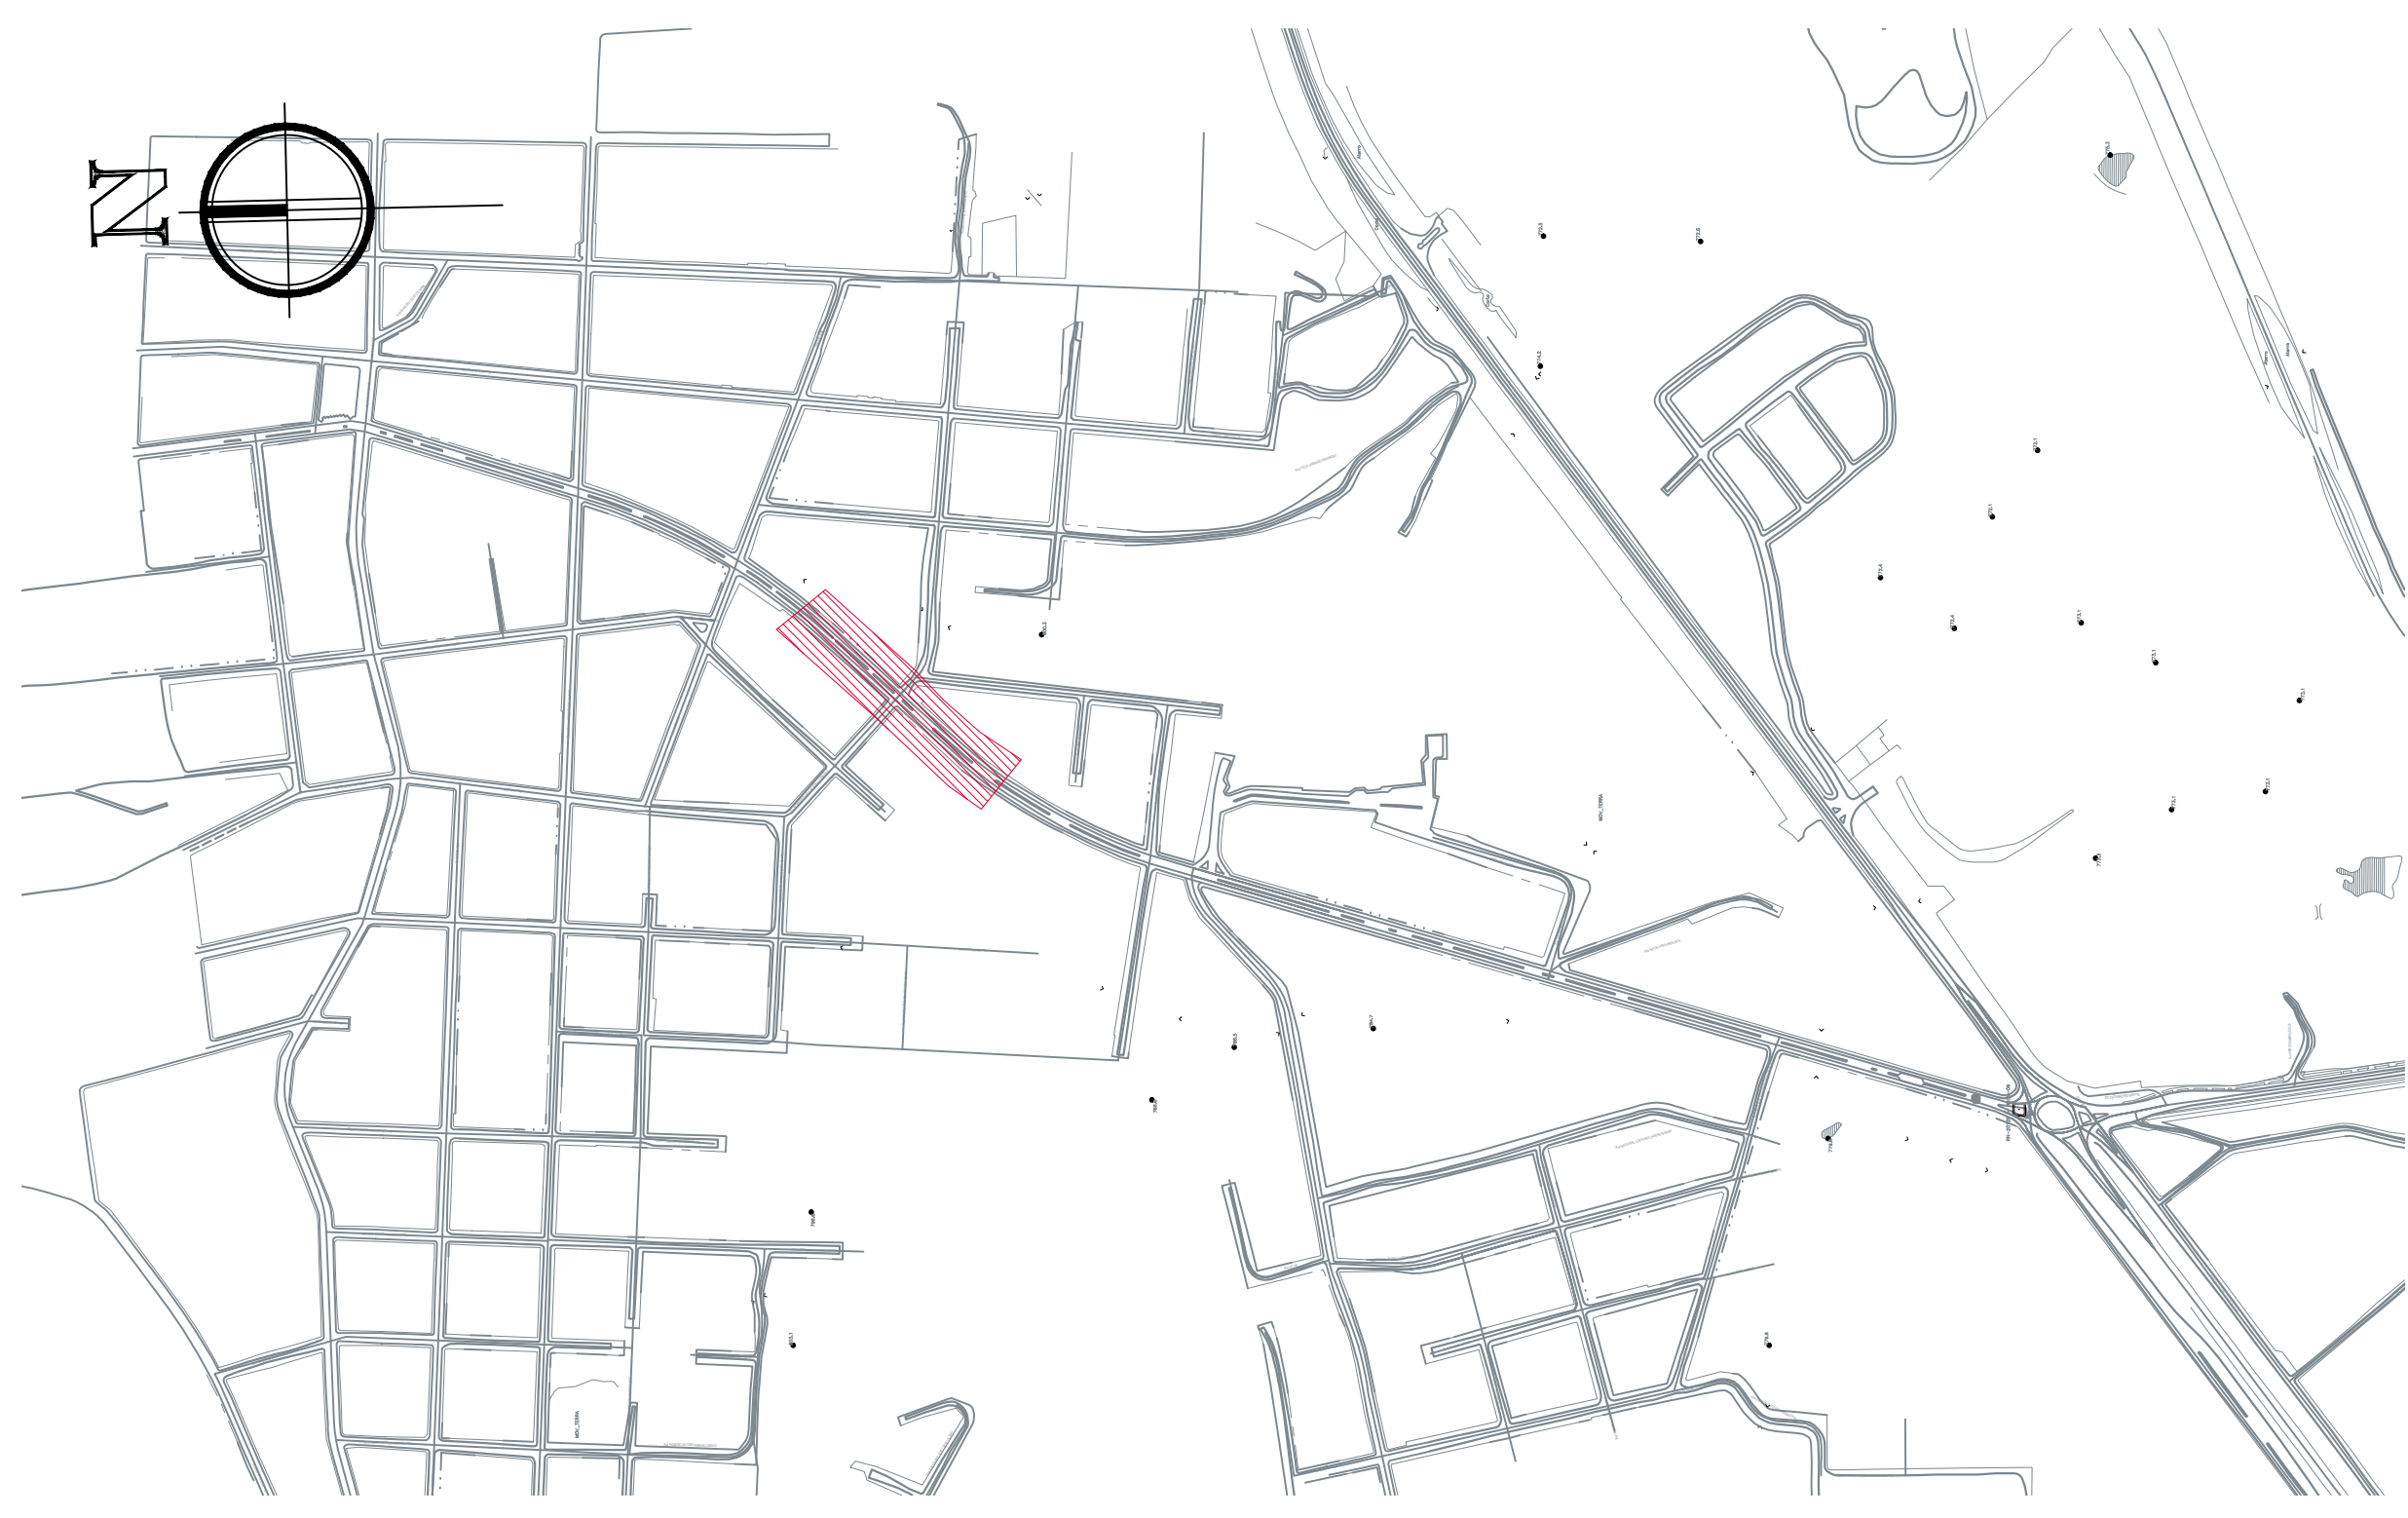

LOCALIZAÇÃO ESQUEMÁTICA - 3º TRECHO

- LEGENDA**
- ÁRVORE QUARESMEIRA
  - SEMÁFORO À FRENTE A-14
  - PASSAGEM SINALIZADA DE PEDESTRES A-32B
  - PASSAGEM SINALIZADA DE PEDESTRES À 50m A-32B
  - INTERSEÇÃO EM CÍRCULO A12
  - PROIBIDO VIRAR À ESQUERDA R-4a
  - PROIBIDO PARAR E ESTACIONAR R-6C
  - ESTACIONAMENTO REGULAMENTADO R-6B
  - VELOCIDADE MÁXIMA PERMITIDA 40KM/H R-19
  - VELOCIDADE MÁXIMA PERMITIDA 30KM/H R-19
  - PARADA OBRIGATÓRIA R-1
  - DÊ A PREFERÊNCIA R-2
  - PONTO DE PARADA SAU-26

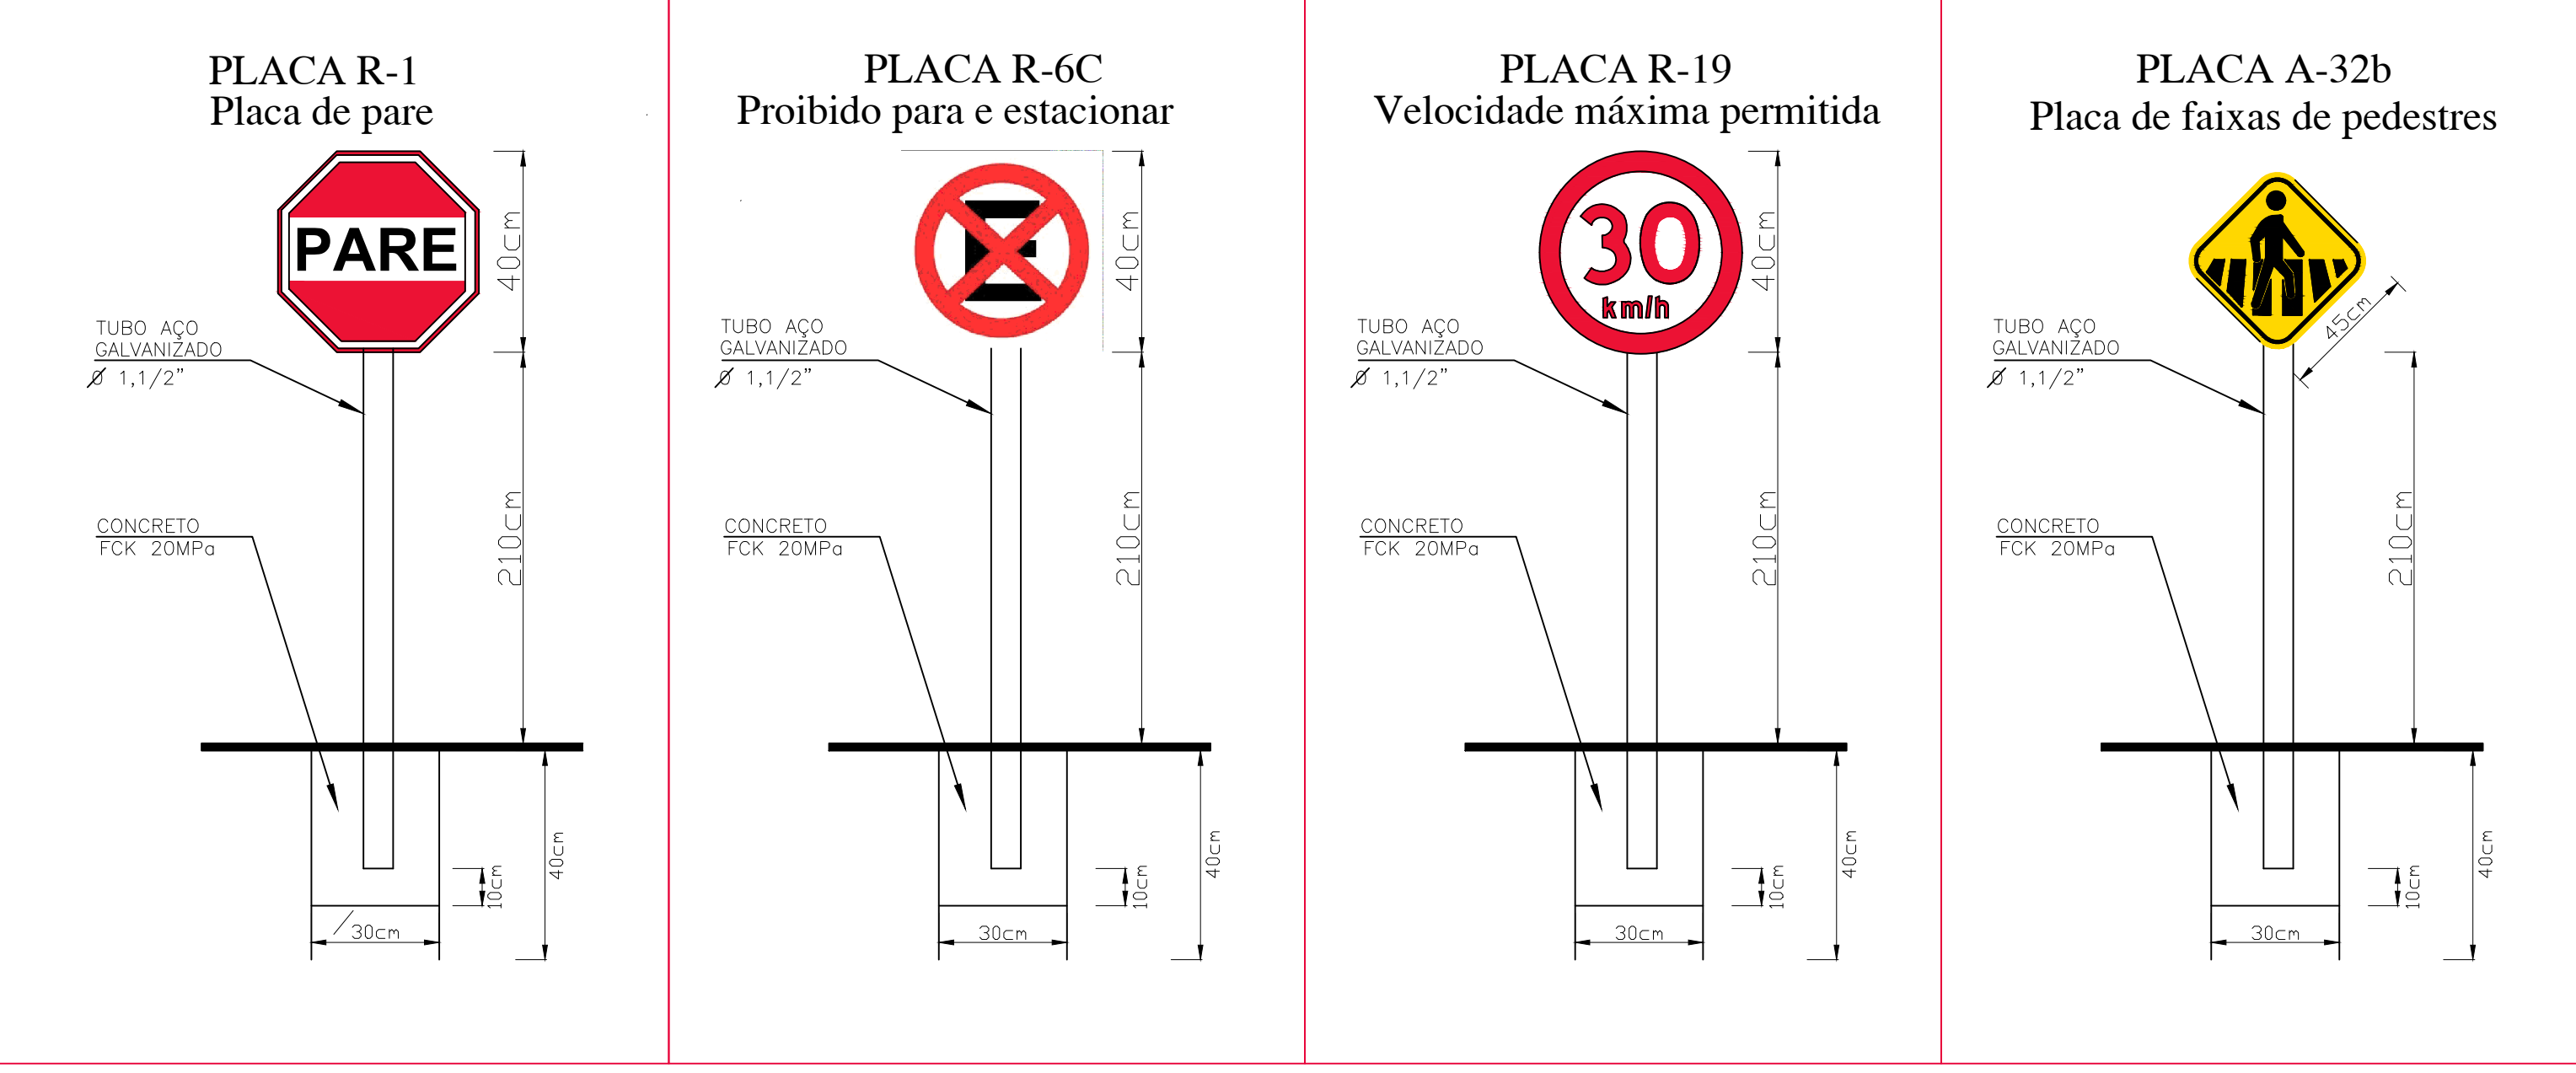

Vista - Placas de Trânsito s/ esc.

PLANTA BAIXA - 3º TRECHO

OBS: Todas as medidas devem ser conferidas "IN LOCO"

|                                                                                       |                                                                                 |   |             |
|---------------------------------------------------------------------------------------|---------------------------------------------------------------------------------|---|-------------|
| Proprietário                                                                          | PREFEITURA MUNICIPAL DE MAFRA                                                   |   |             |
| Obras                                                                                 | REVITALIZAÇÃO DA AVENIDA PRESIDENTE NEREU RAMOS                                 |   |             |
| Endereço da Obra                                                                      | Centro II - Alto de Mafra                                                       |   |             |
| Projeto                                                                               | Planejamento Urbano - Parte 1                                                   | Data   | Ago/2016    |
| Legenda                                                                               | Planta Baixa 3º trecho - Localização Esquemática<br>Detalhes Placas de trânsito | Desenho   | EleryMayara |
|                                                                                       |                                                                                 | Escala   | indicada    |
|                                                                                       |                                                                                 | Planta   |             |
|  |                                                                                 | PREFEITURA MUNICIPAL DE MAFRA<br>Praça Des. Flávio Tavares nº12 - Cap. 89.300-000 - Mafra SC<br>Fone: (47) 3641-4000 |             |
|                                                                                       |                                                                                 | 03/07   |             |