



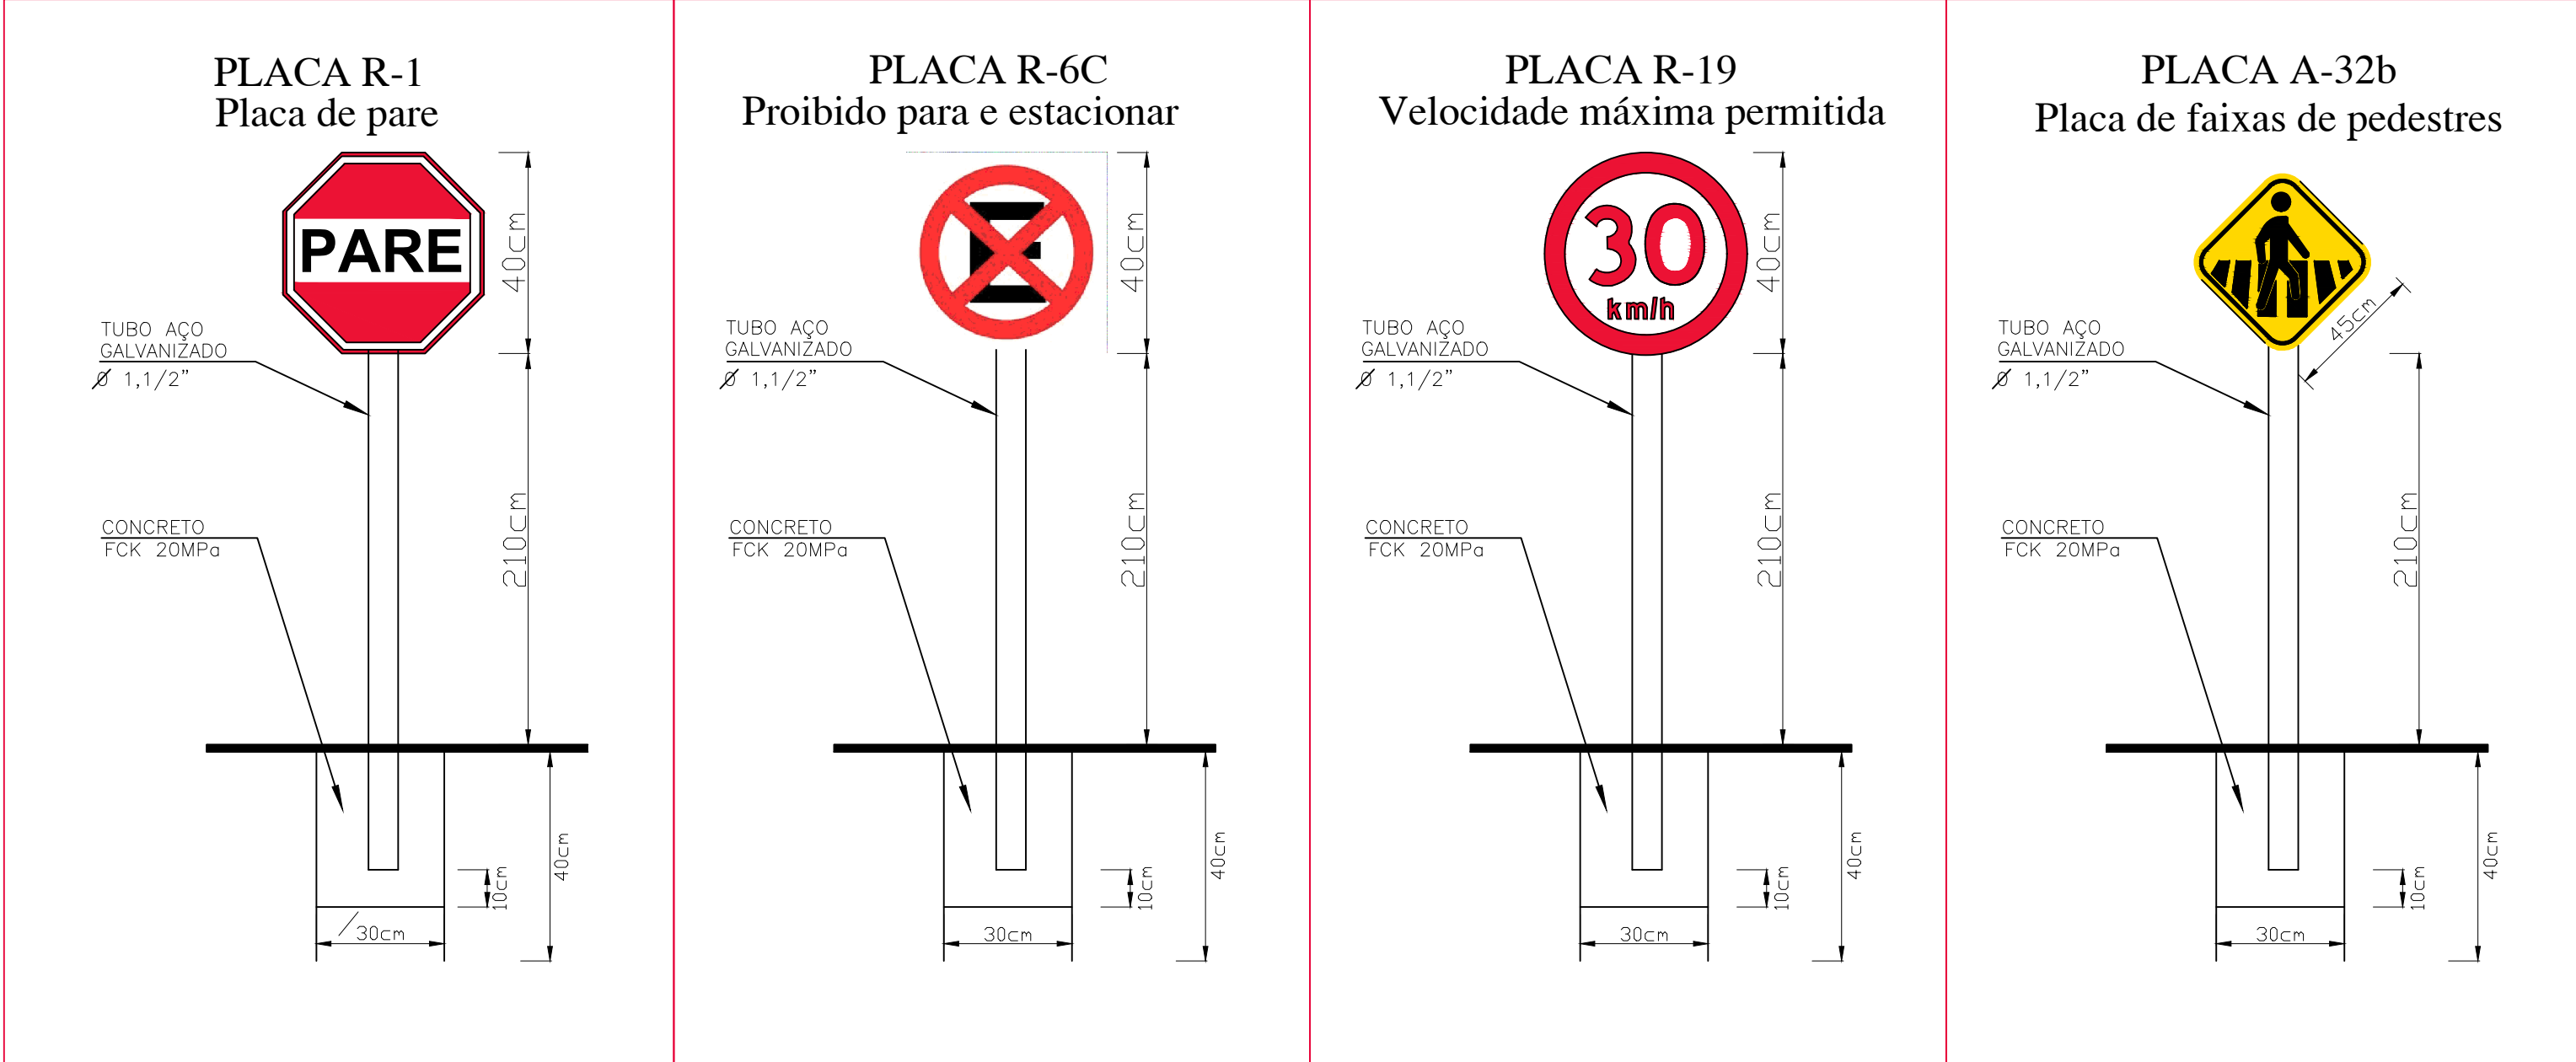


Vista - Placas de Trânsito s/ esc.

PLANTA BAIXA - 4º TRECHO

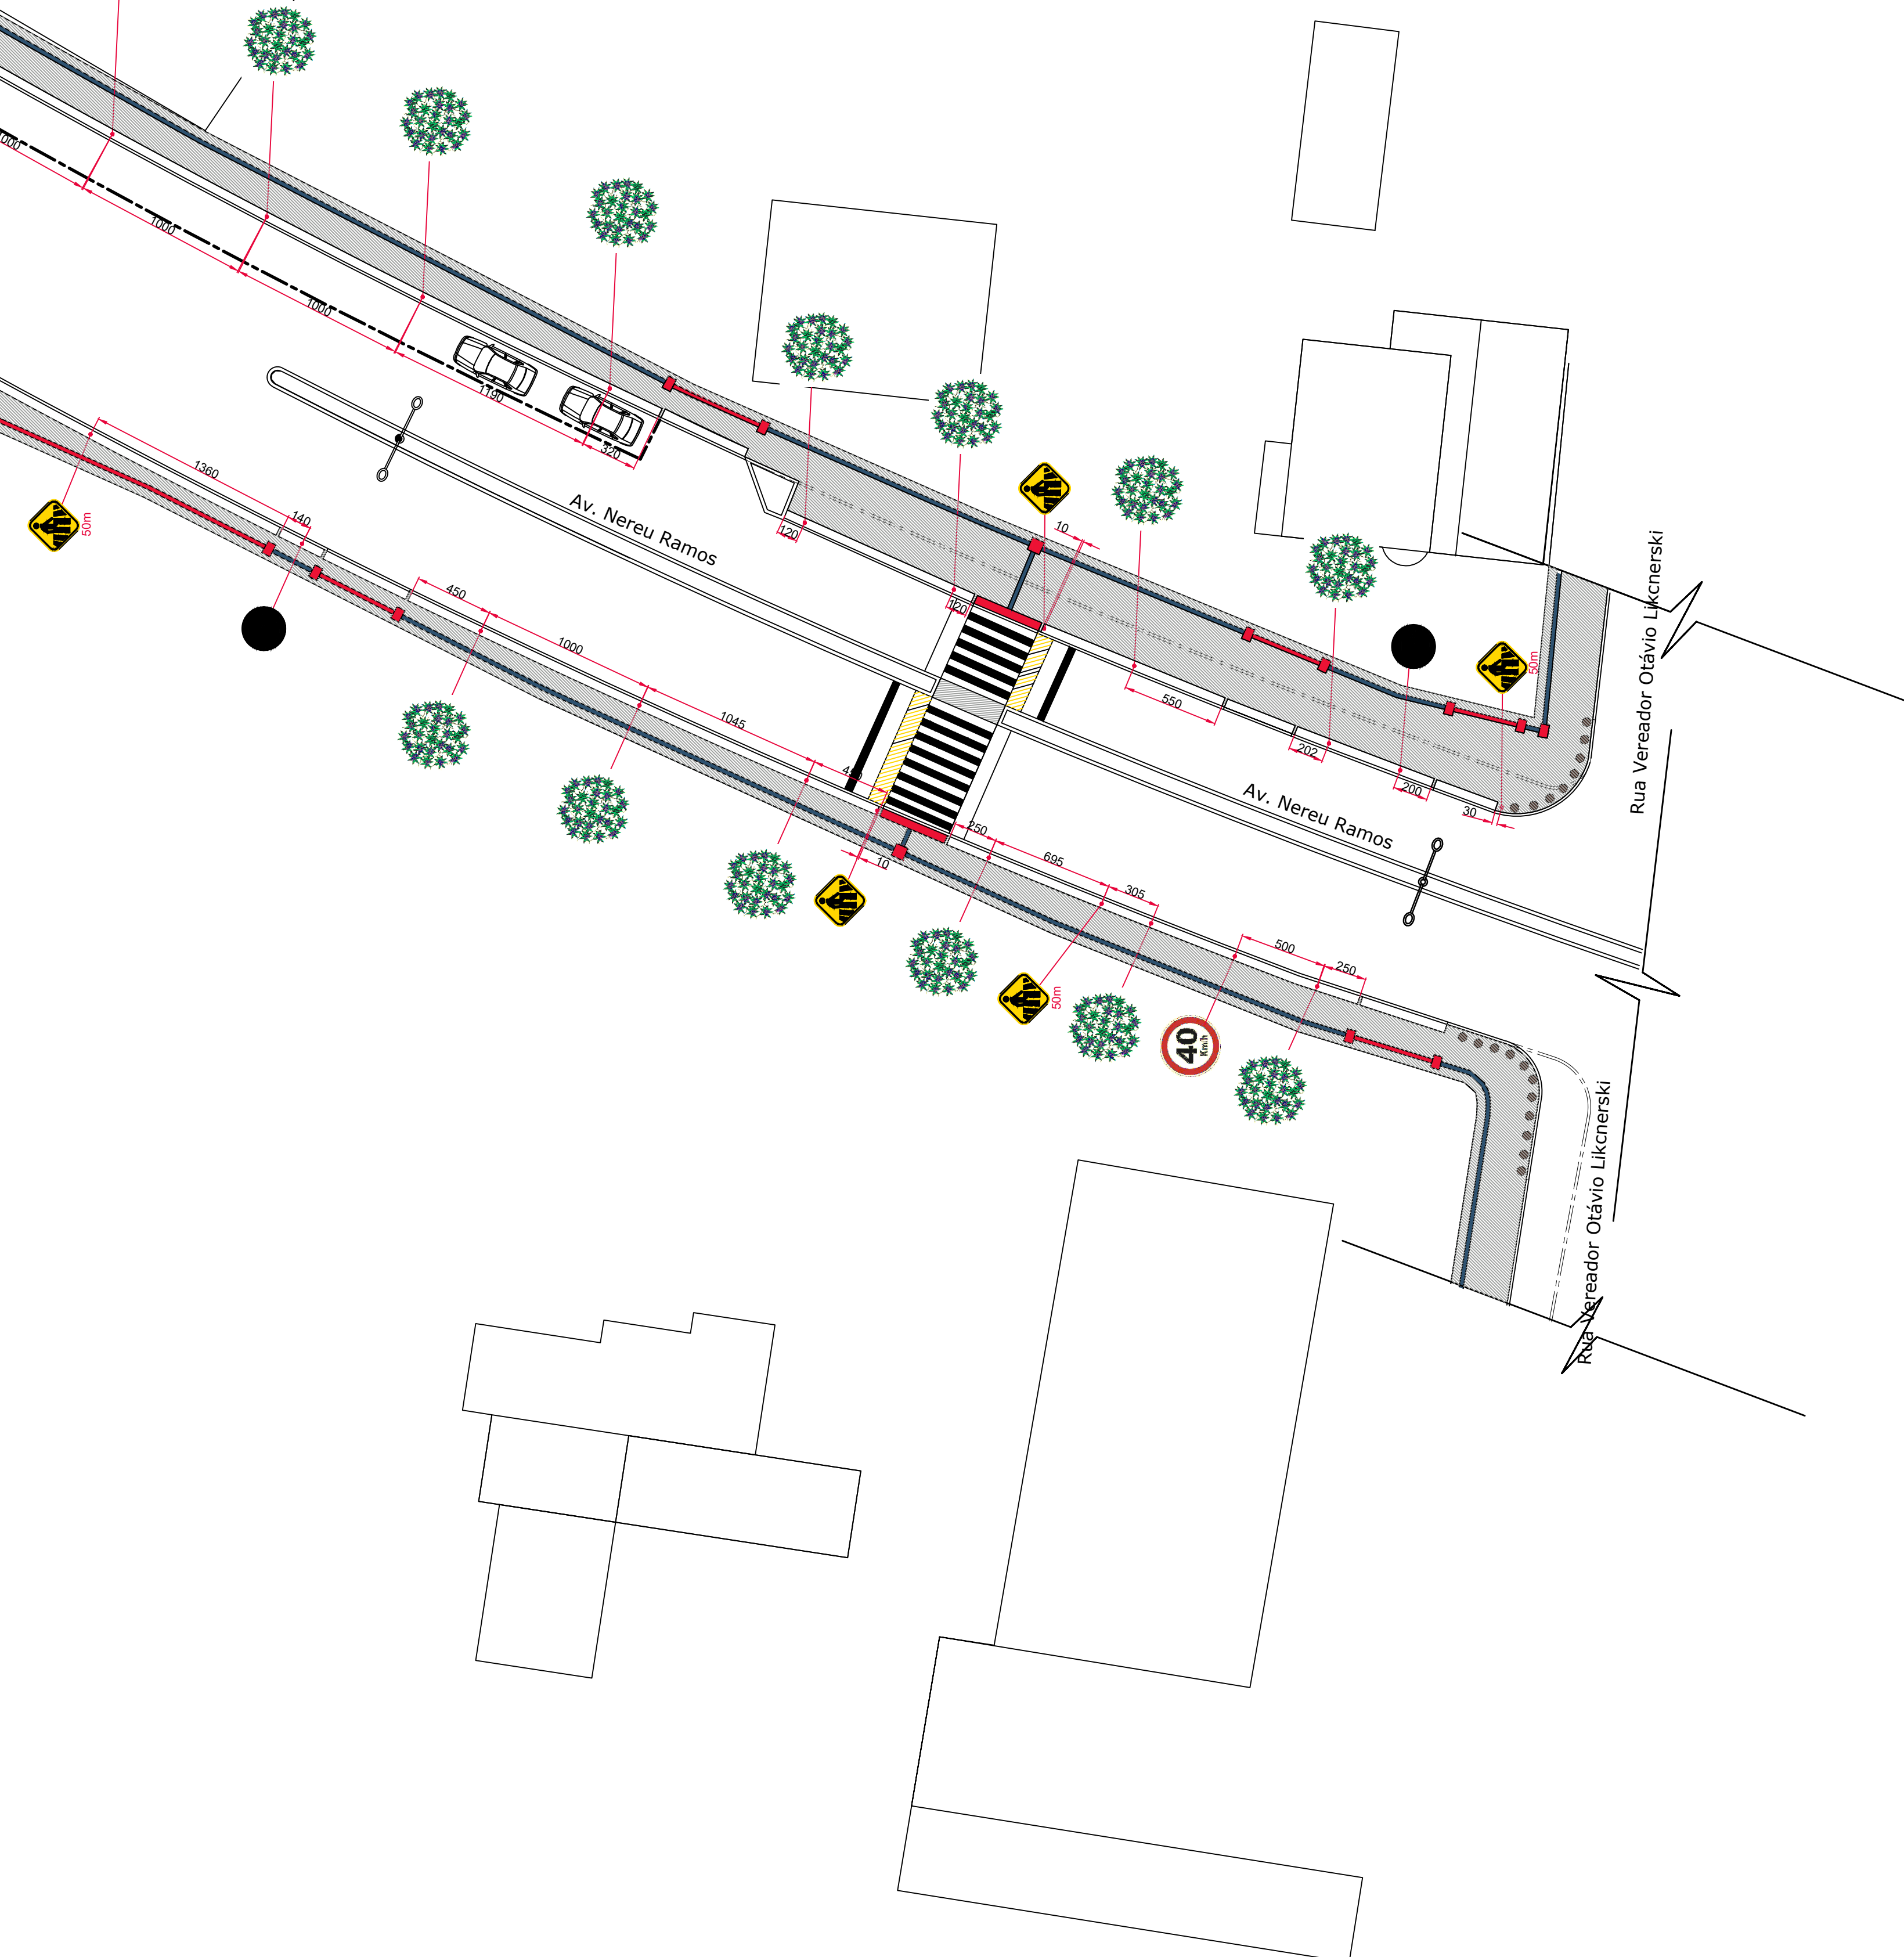

- LEGENDA
- ÁRVORE QUARESMEIRA
 - SEMÁFORO À FRENTE A-14
 - PASSAGEM SINALIZADA DE PEDESTRES A-32B
 - PASSAGEM SINALIZADA DE PEDESTRES À 50m A-32B
 - INTERSEÇÃO EM CÍRCULO A12
 - PROIBIDO VIRAR À ESQUERDA R-4a
 - PROIBIDO PARAR E ESTACIONAR R-6C
 - ESTACIONAMENTO REGULAMENTADO R-6B
 - VELOCIDADE MÁXIMA PERMITIDA 40KM/H R-19
 - VELOCIDADE MÁXIMA PERMITIDA 30KM/H R-19
 - PARADA OBRIGATÓRIA R-1
 - DÊ A PREFERÊNCIA R-2
 - PONTO DE PARADA SAU-26

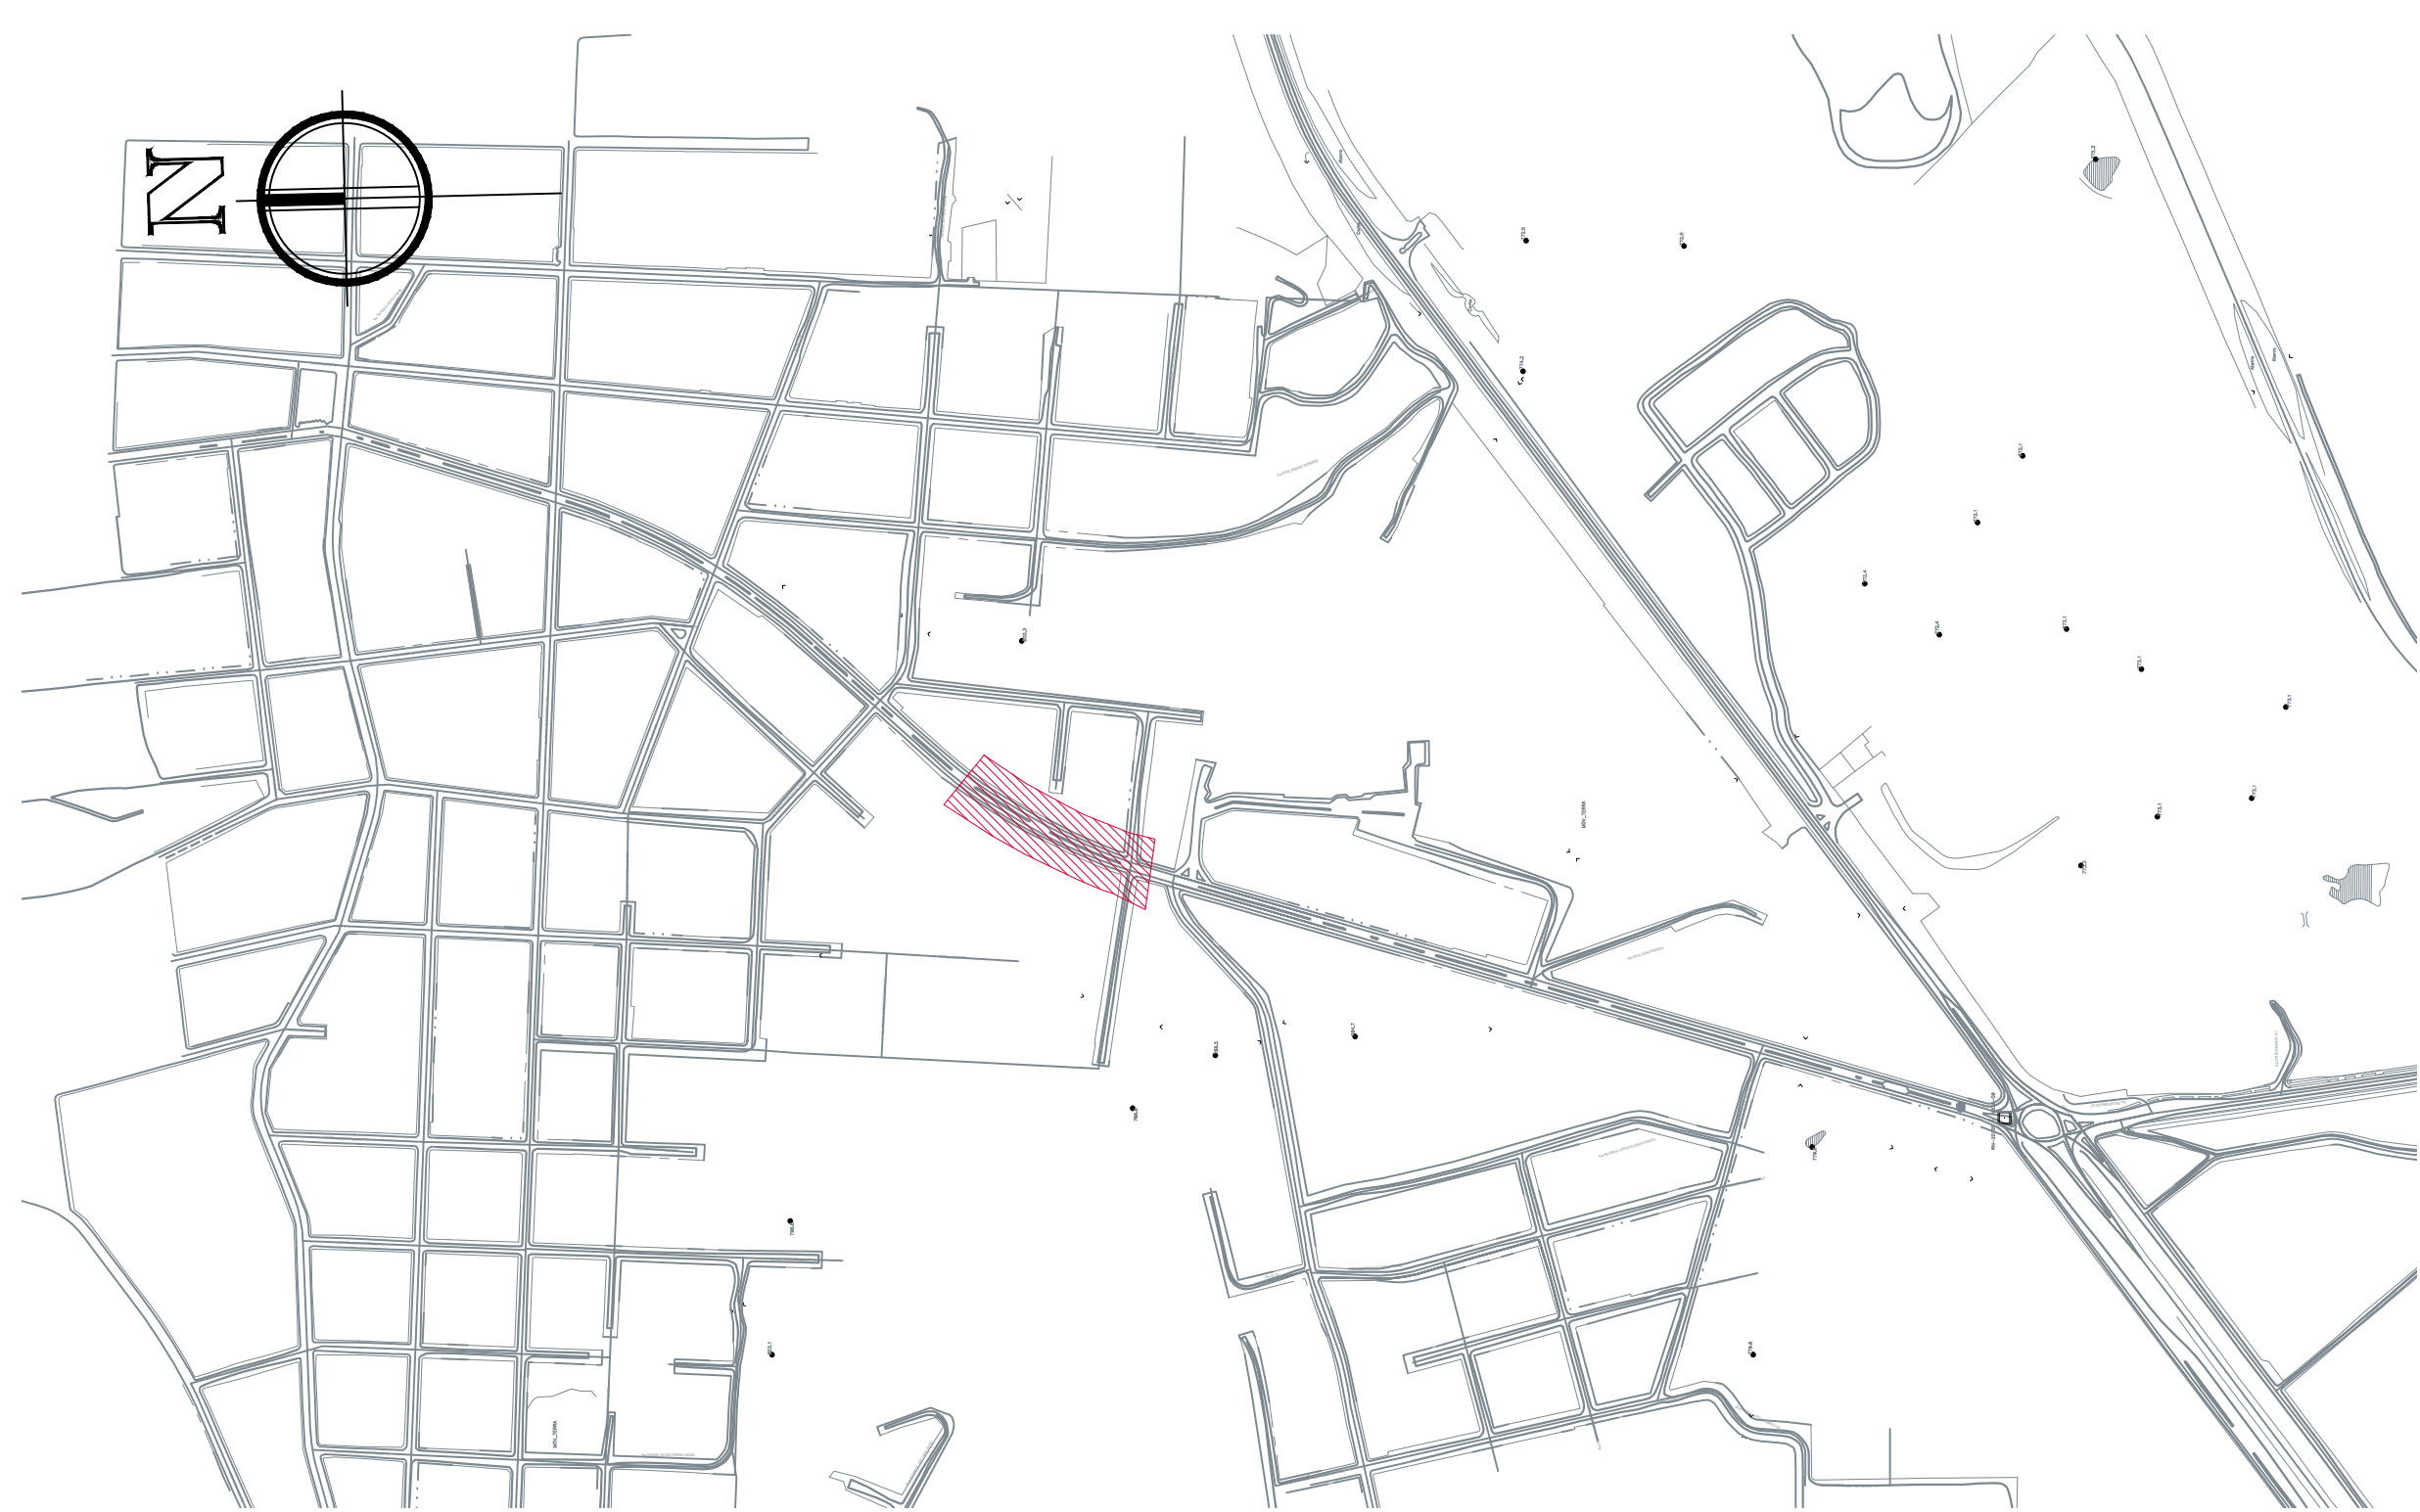

LOCALIZAÇÃO ESQUEMÁTICA - 4º TRECHO

OBS: Todas as medidas devem ser conferidas "IN LOCO"

Proprietário	PREFEITURA MUNICIPAL DE MAFRA	
Obras	REVITALIZAÇÃO DA AVENIDA PRESIDENTE NEREU RAMOS	
Endereço da Obra	Centro II - Alto de Mafra	
Projeto	Planejamento Urbano - Parte 1	Data: Ago/2016
Legenda	Planta Baixa 4º trecho - Localização Esquemática Detalhes Placas de Trânsito	Desenho: Elery /Mayara Escala: indicada