



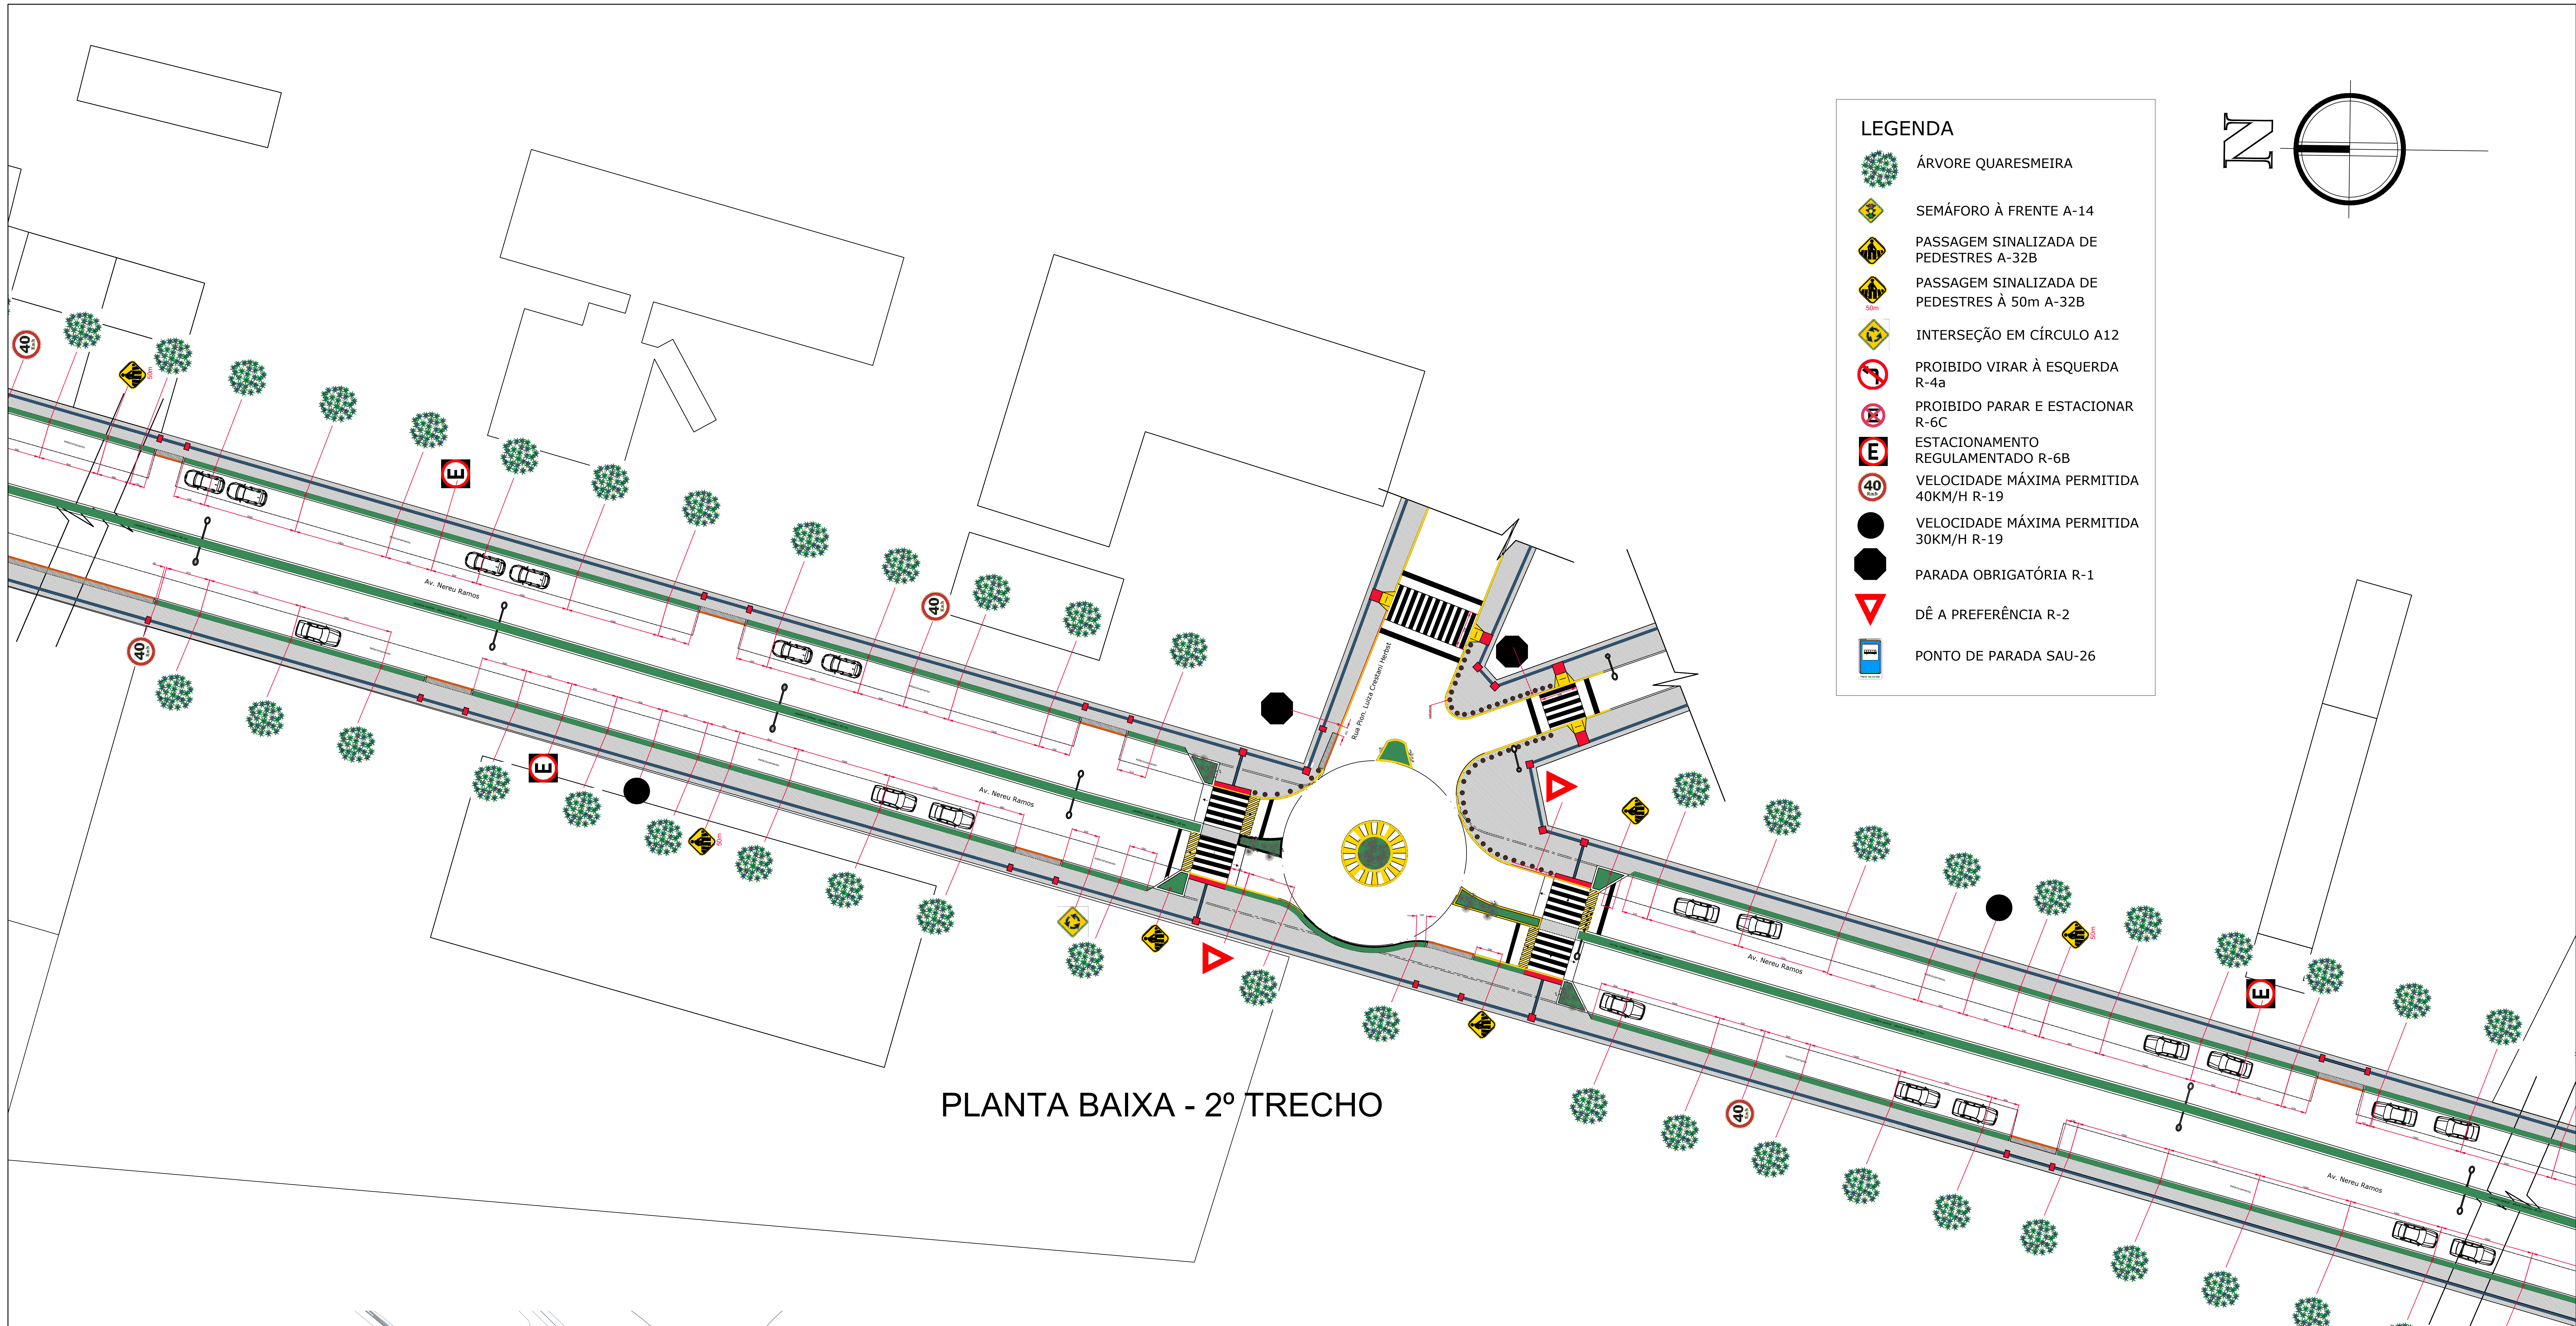


PLANTA BAIXA - 2º TRECHO

- LEGENDA**
- ÁRVORE QUARESMEIRA
 - SEMÁFORO À FRENTE A-14
 - PASSAGEM SINALIZADA DE PEDESTRES A-32B
 - PASSAGEM SINALIZADA DE PEDESTRES À 50m A-32B
 - INTERSEÇÃO EM CÍRCULO A12
 - PROIBIDO VIRAR À ESQUERDA R-4a
 - PROIBIDO PARAR E ESTACIONAR R-6C
 - ESTACIONAMENTO REGULAMENTADO R-6B
 - VELOCIDADE MÁXIMA PERMITIDA 40KM/H R-19
 - VELOCIDADE MÁXIMA PERMITIDA 30KM/H R-19
 - PARADA OBRIGATÓRIA R-1
 - DÊ A PREFERÊNCIA R-2
 - PONTO DE PARADA SAU-26

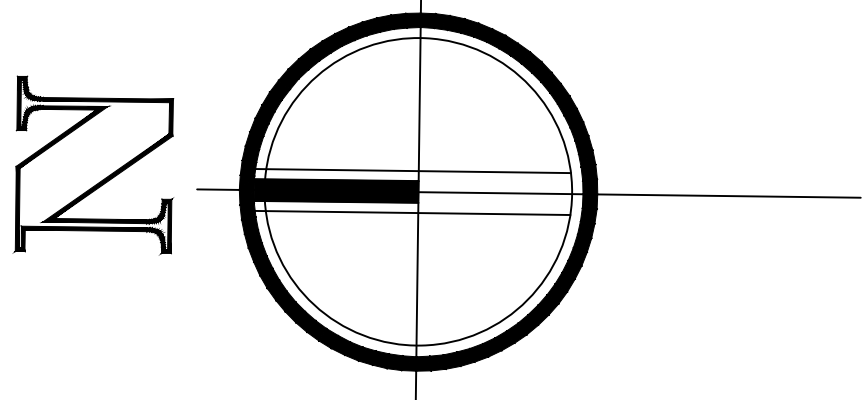

LOCALIZAÇÃO ESQUEMÁTICA - 2º TRECHO

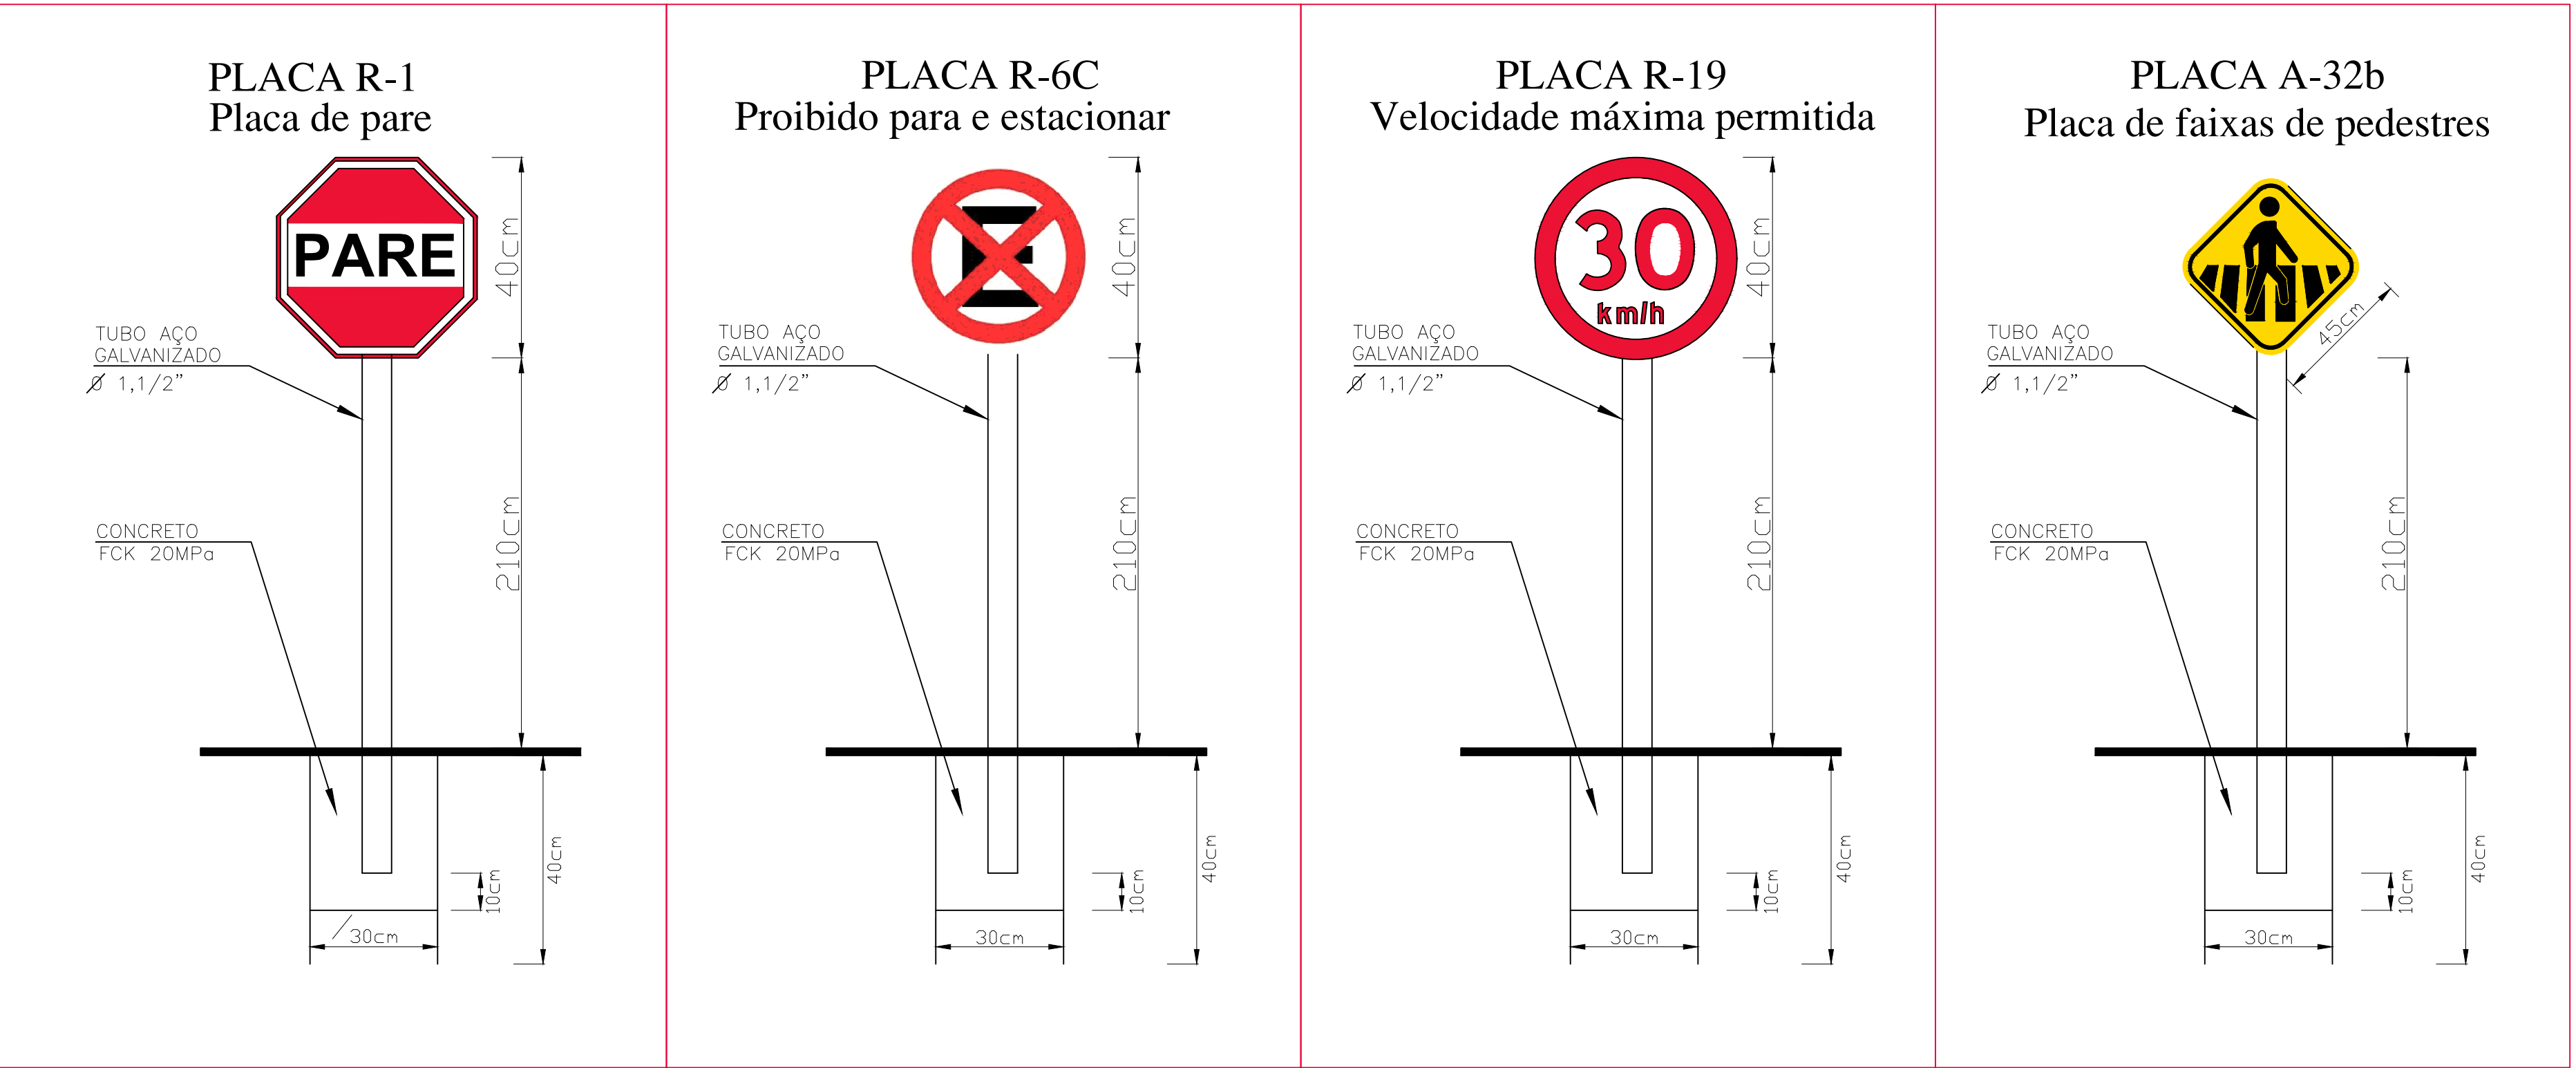

Vista - Placas de Trânsito s/esc

OBS: Todas as medidas devem ser conferidas "IN LOCO"

Proprietário	PREFEITURA MUNICIPAL DE MAFRA	Data	Ago/2016
Obras	REVITALIZAÇÃO DA AVENIDA PRESIDENTE NEREU RAMOS	Desenho	Elery/Mayara
Endereço da Obra	Centro II - Alto de Mafra	Escala	indicada
Projeto	Planejamento Urbano - Parte 2	Planta	
Legenda	Planta Baixa 2º trecho - Localização Esquemática	Planta	
PREFEITURA MUNICIPAL DE MAFRA Praça Des. Flávio Tavares nº12 - Cap. 89.300-000 - Mafra - SC Fone: (47) 3841-4000		06/07	