

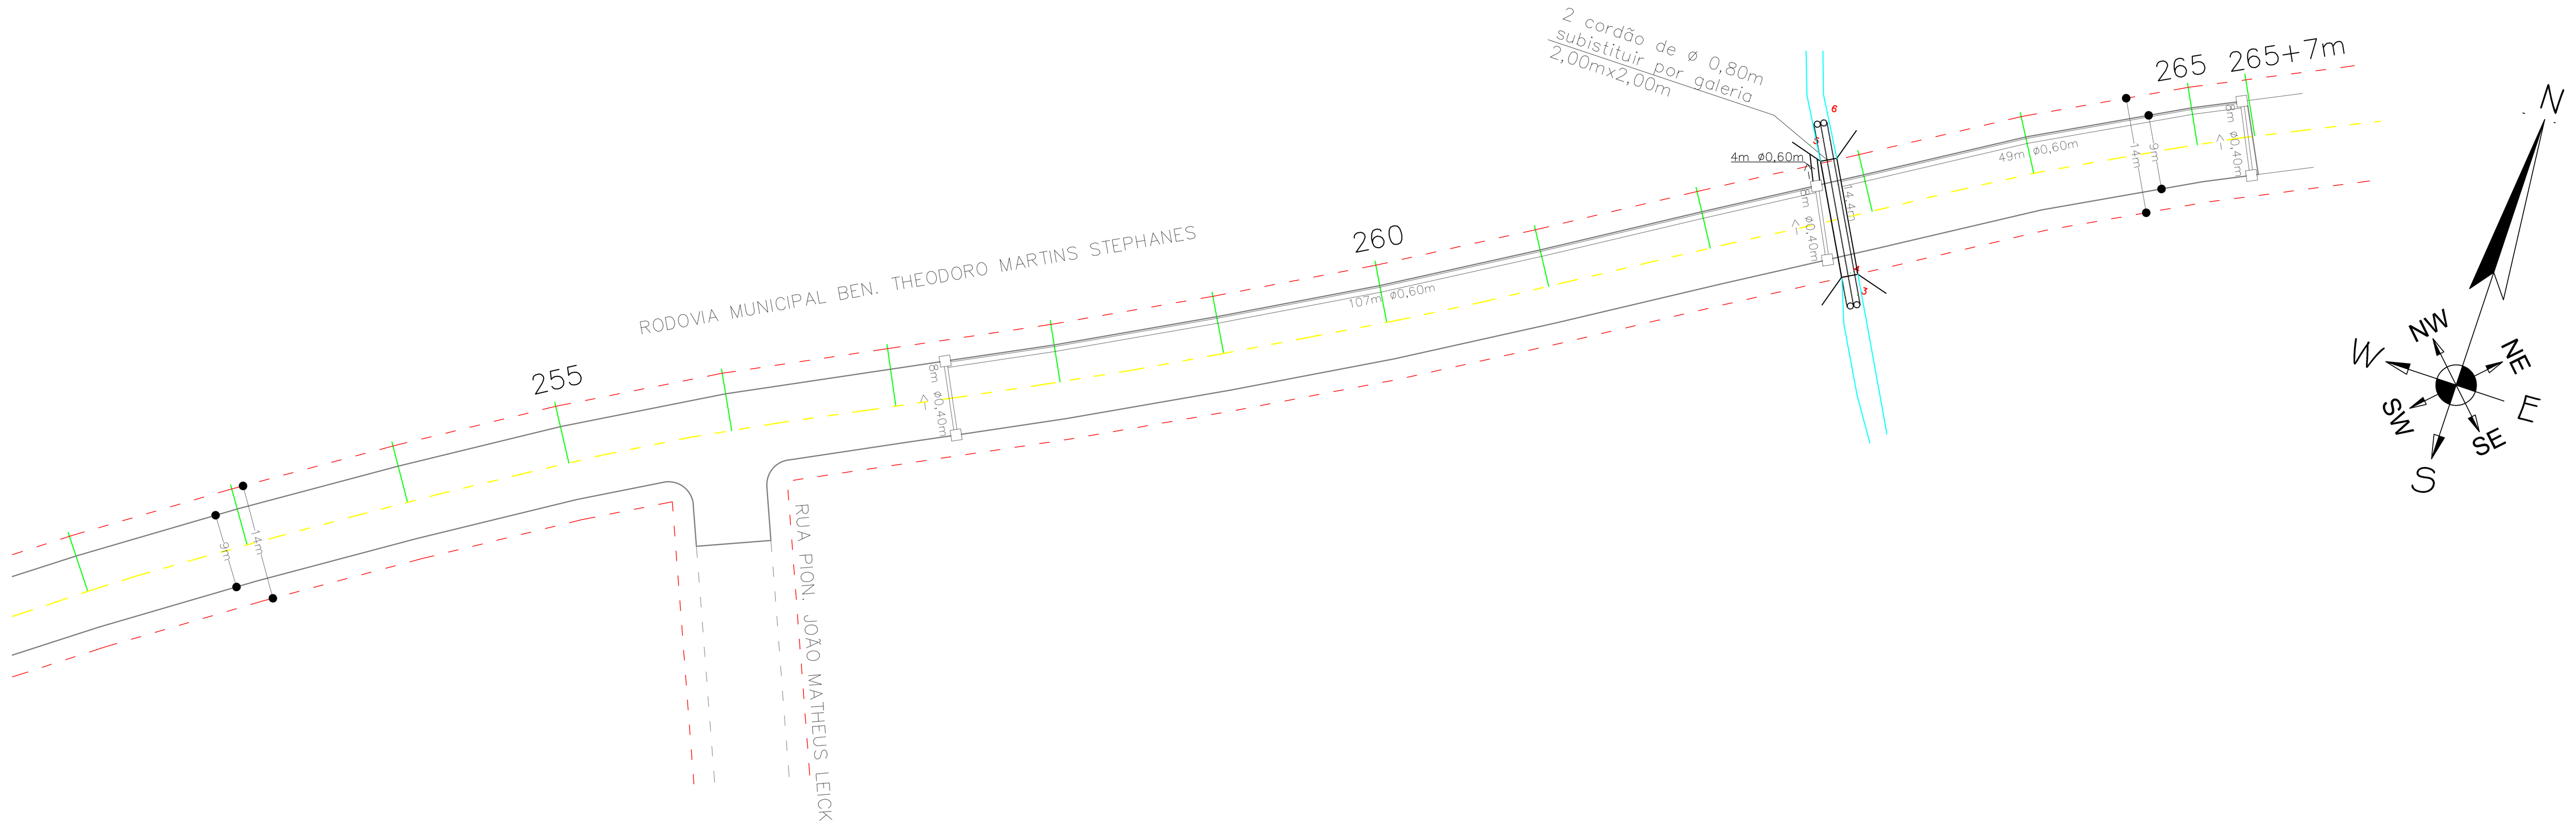


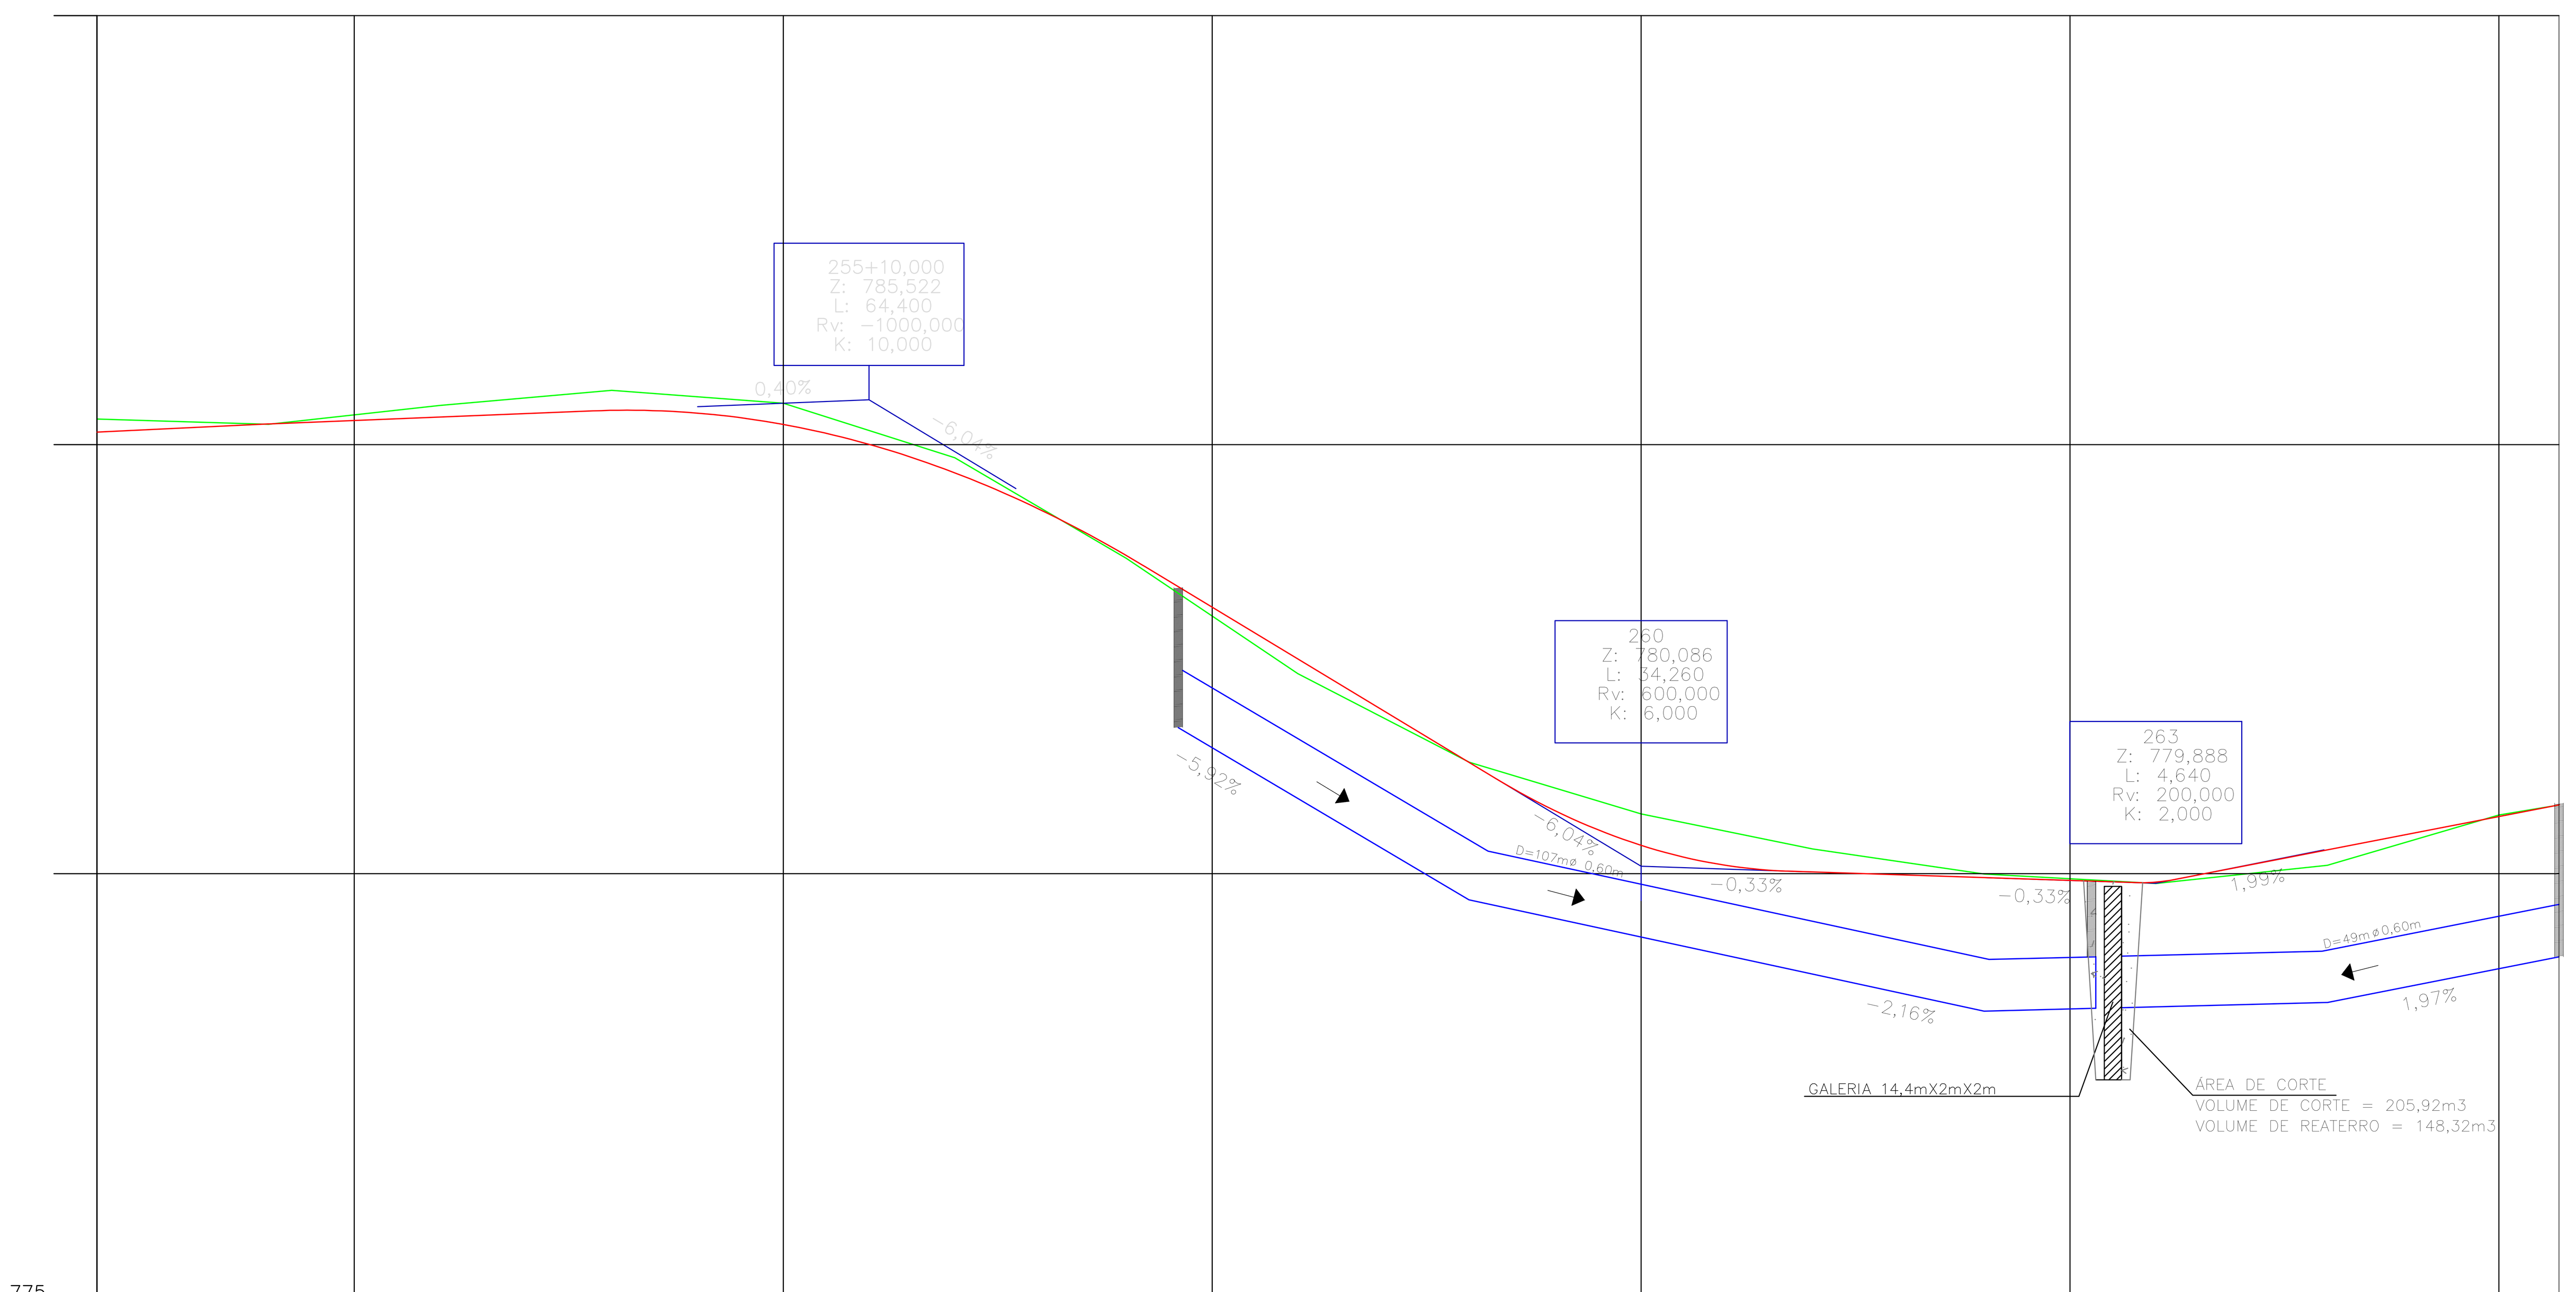


Estaca	251	252	253	254	255	256	257	258	259	260	261	262	263	264	265	265 +7,00
Distância	5020,000	5040,000	5060,000	5080,000	5100,000	5120,000	5140,000	5160,000	5180,000	5200,000	5220,000	5240,000	5260,000	5280,000	5300,000	5307,000
Cotas do Terreno	785,299	785,236	785,458	785,633	785,482	784,847	783,674	782,331	781,298	780,696	780,287	779,996	779,886	780,098	780,685	780,802
Cotas do Projeto	785,146	785,242	785,322	785,393 / 785,400	785,236	784,672	783,708 / 783,577	782,502	781,294 / 781,121	780,331	780,030 / 780,020	779,954	779,896 / 779,901 / 779,934	780,277	780,665	780,802
Cotas do Drenagem	783,483	783,667	783,851	784,035	783,641	783,248	782,060	780,876	779,696	779,262	778,830	778,399	778,449	778,499	778,892	779,03


CAIXAS COLETORAS

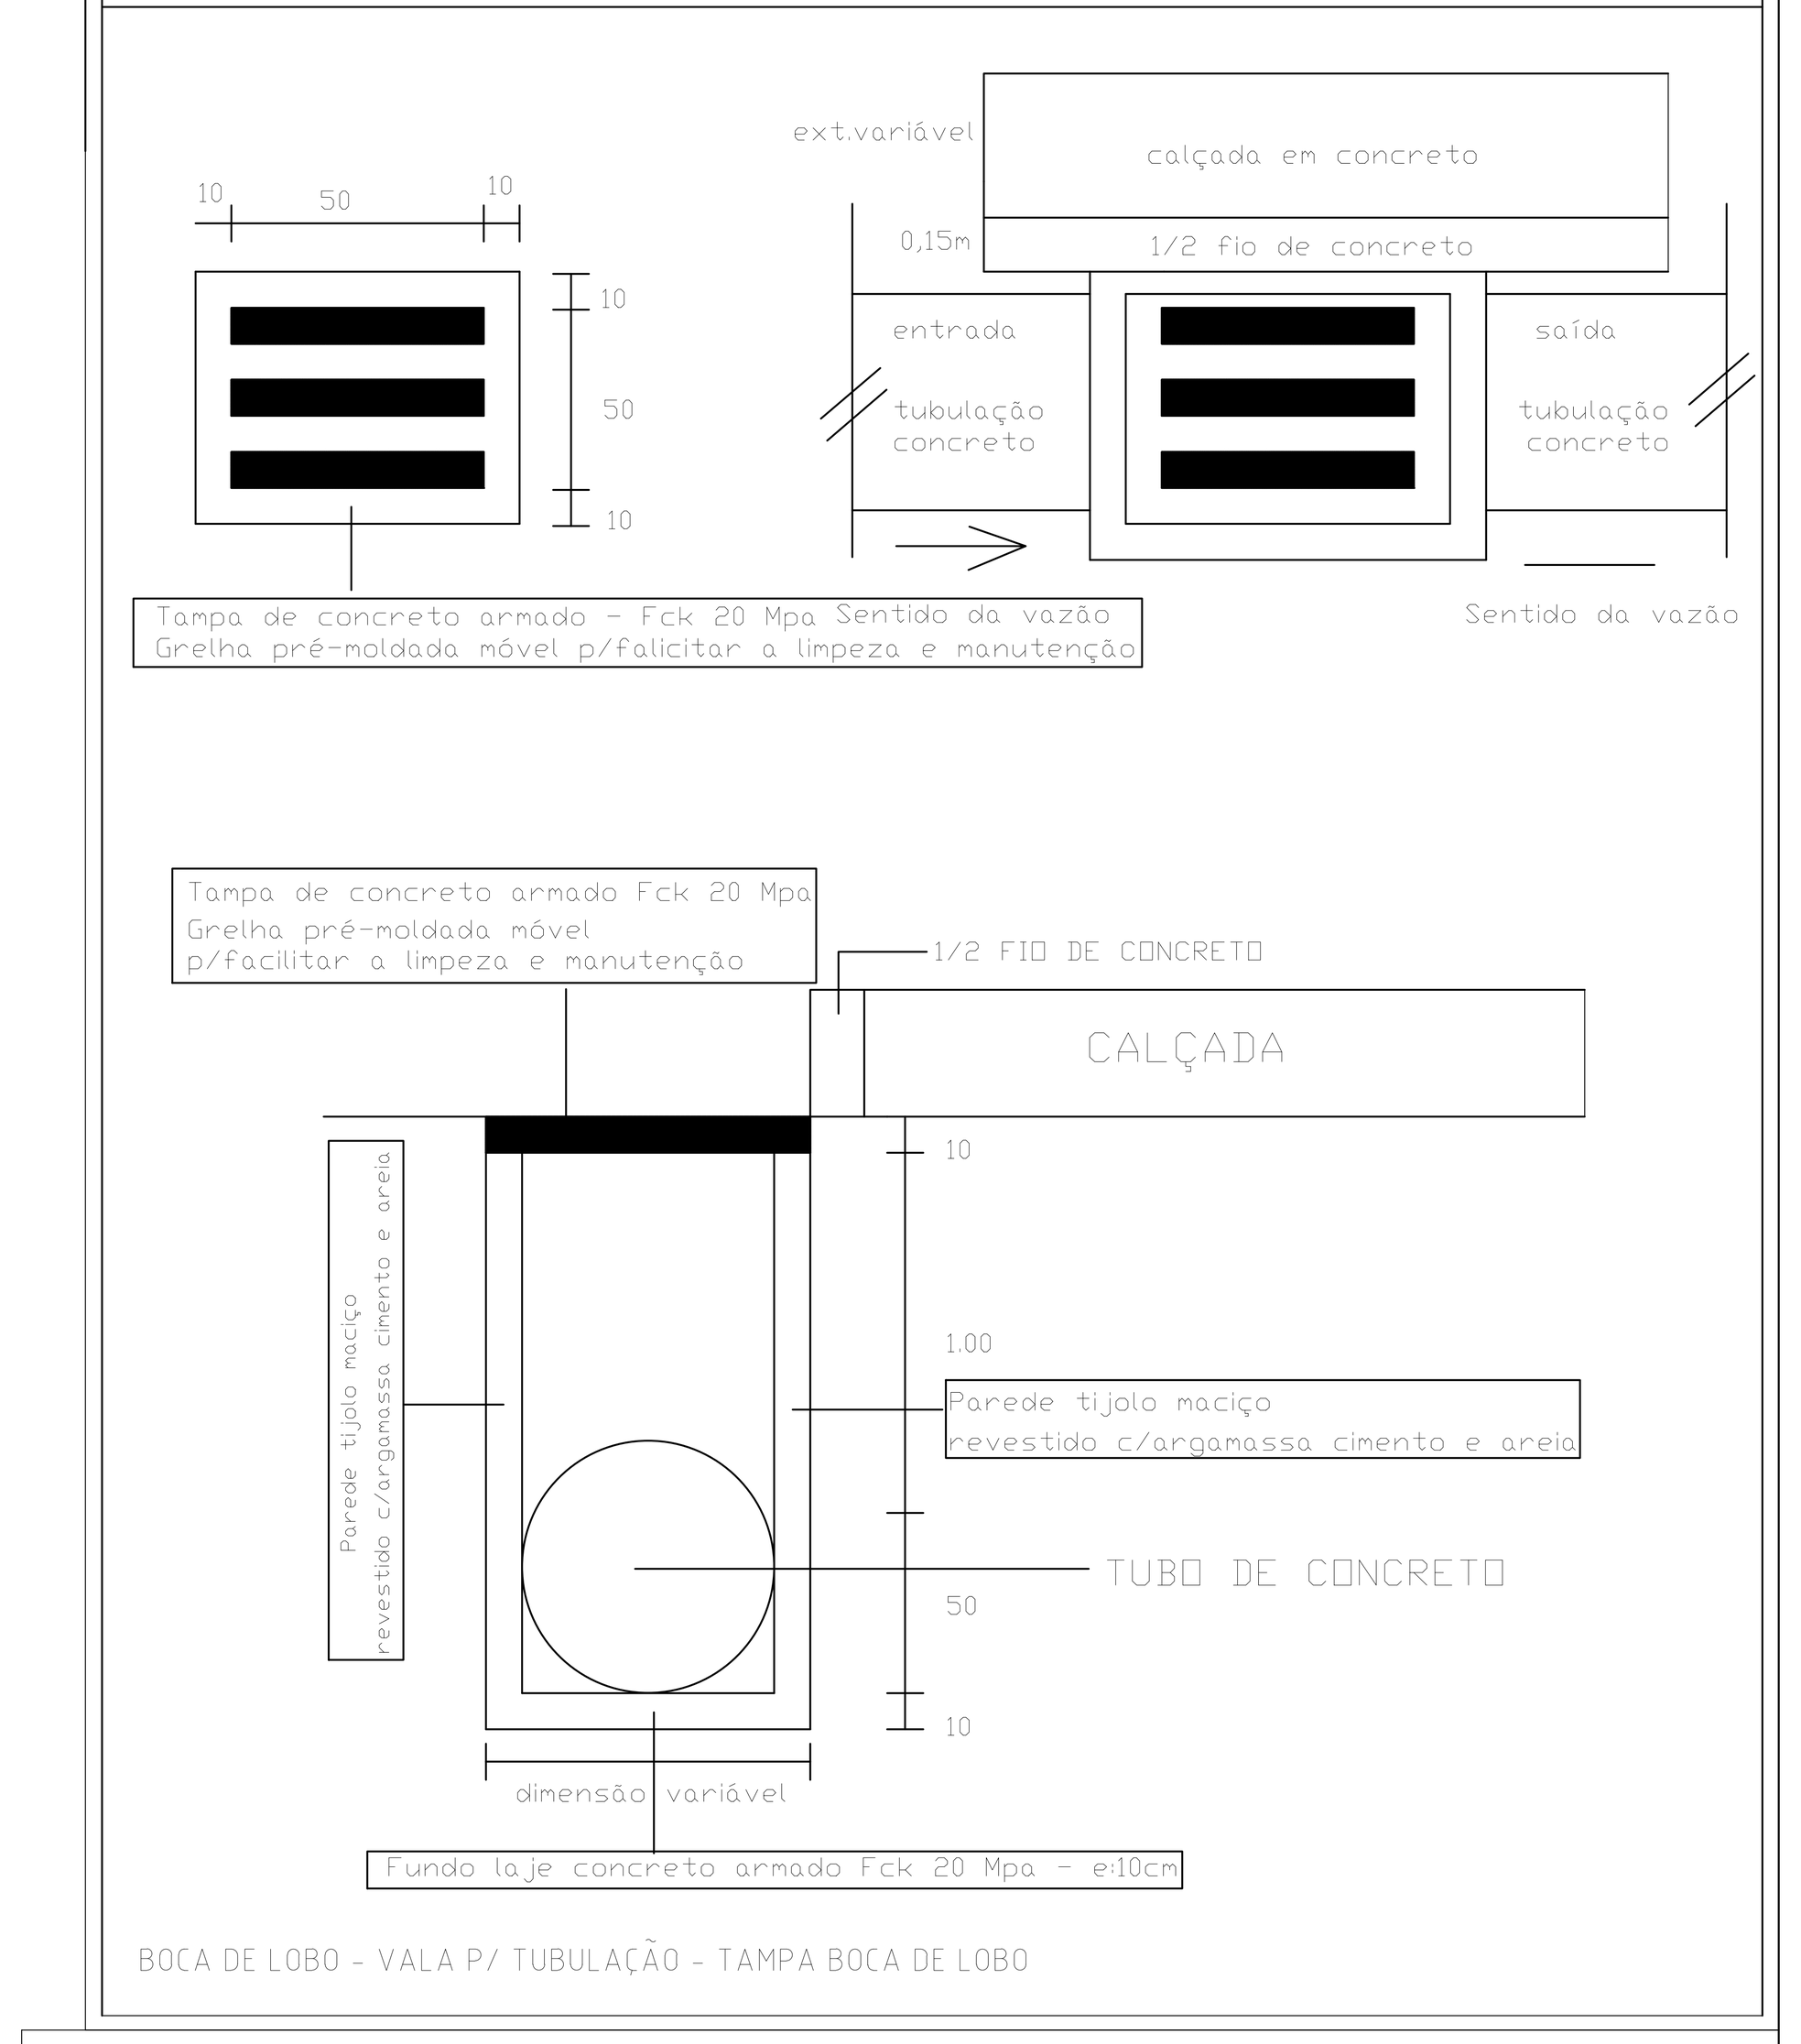

VOLUME DE CORTE GALERIA =205,92m3
VOLUME DE REATERRO GALERIA=148,32m3
VOLUME DE CORTE TOTAL=4.581,915m3
VOLUME DE ATERRO TOTAL=1.287,66m3
TUBOS DE ø60 = 4.225,00m
TUBOS DE ø40 = 472,00m
TUBOS DE ø100 = 132m
CAIXAS COLETORAS COM TAMPAS = 136un
GALERIA 2X2 COM 14,4m = 2un

LEGENDA:

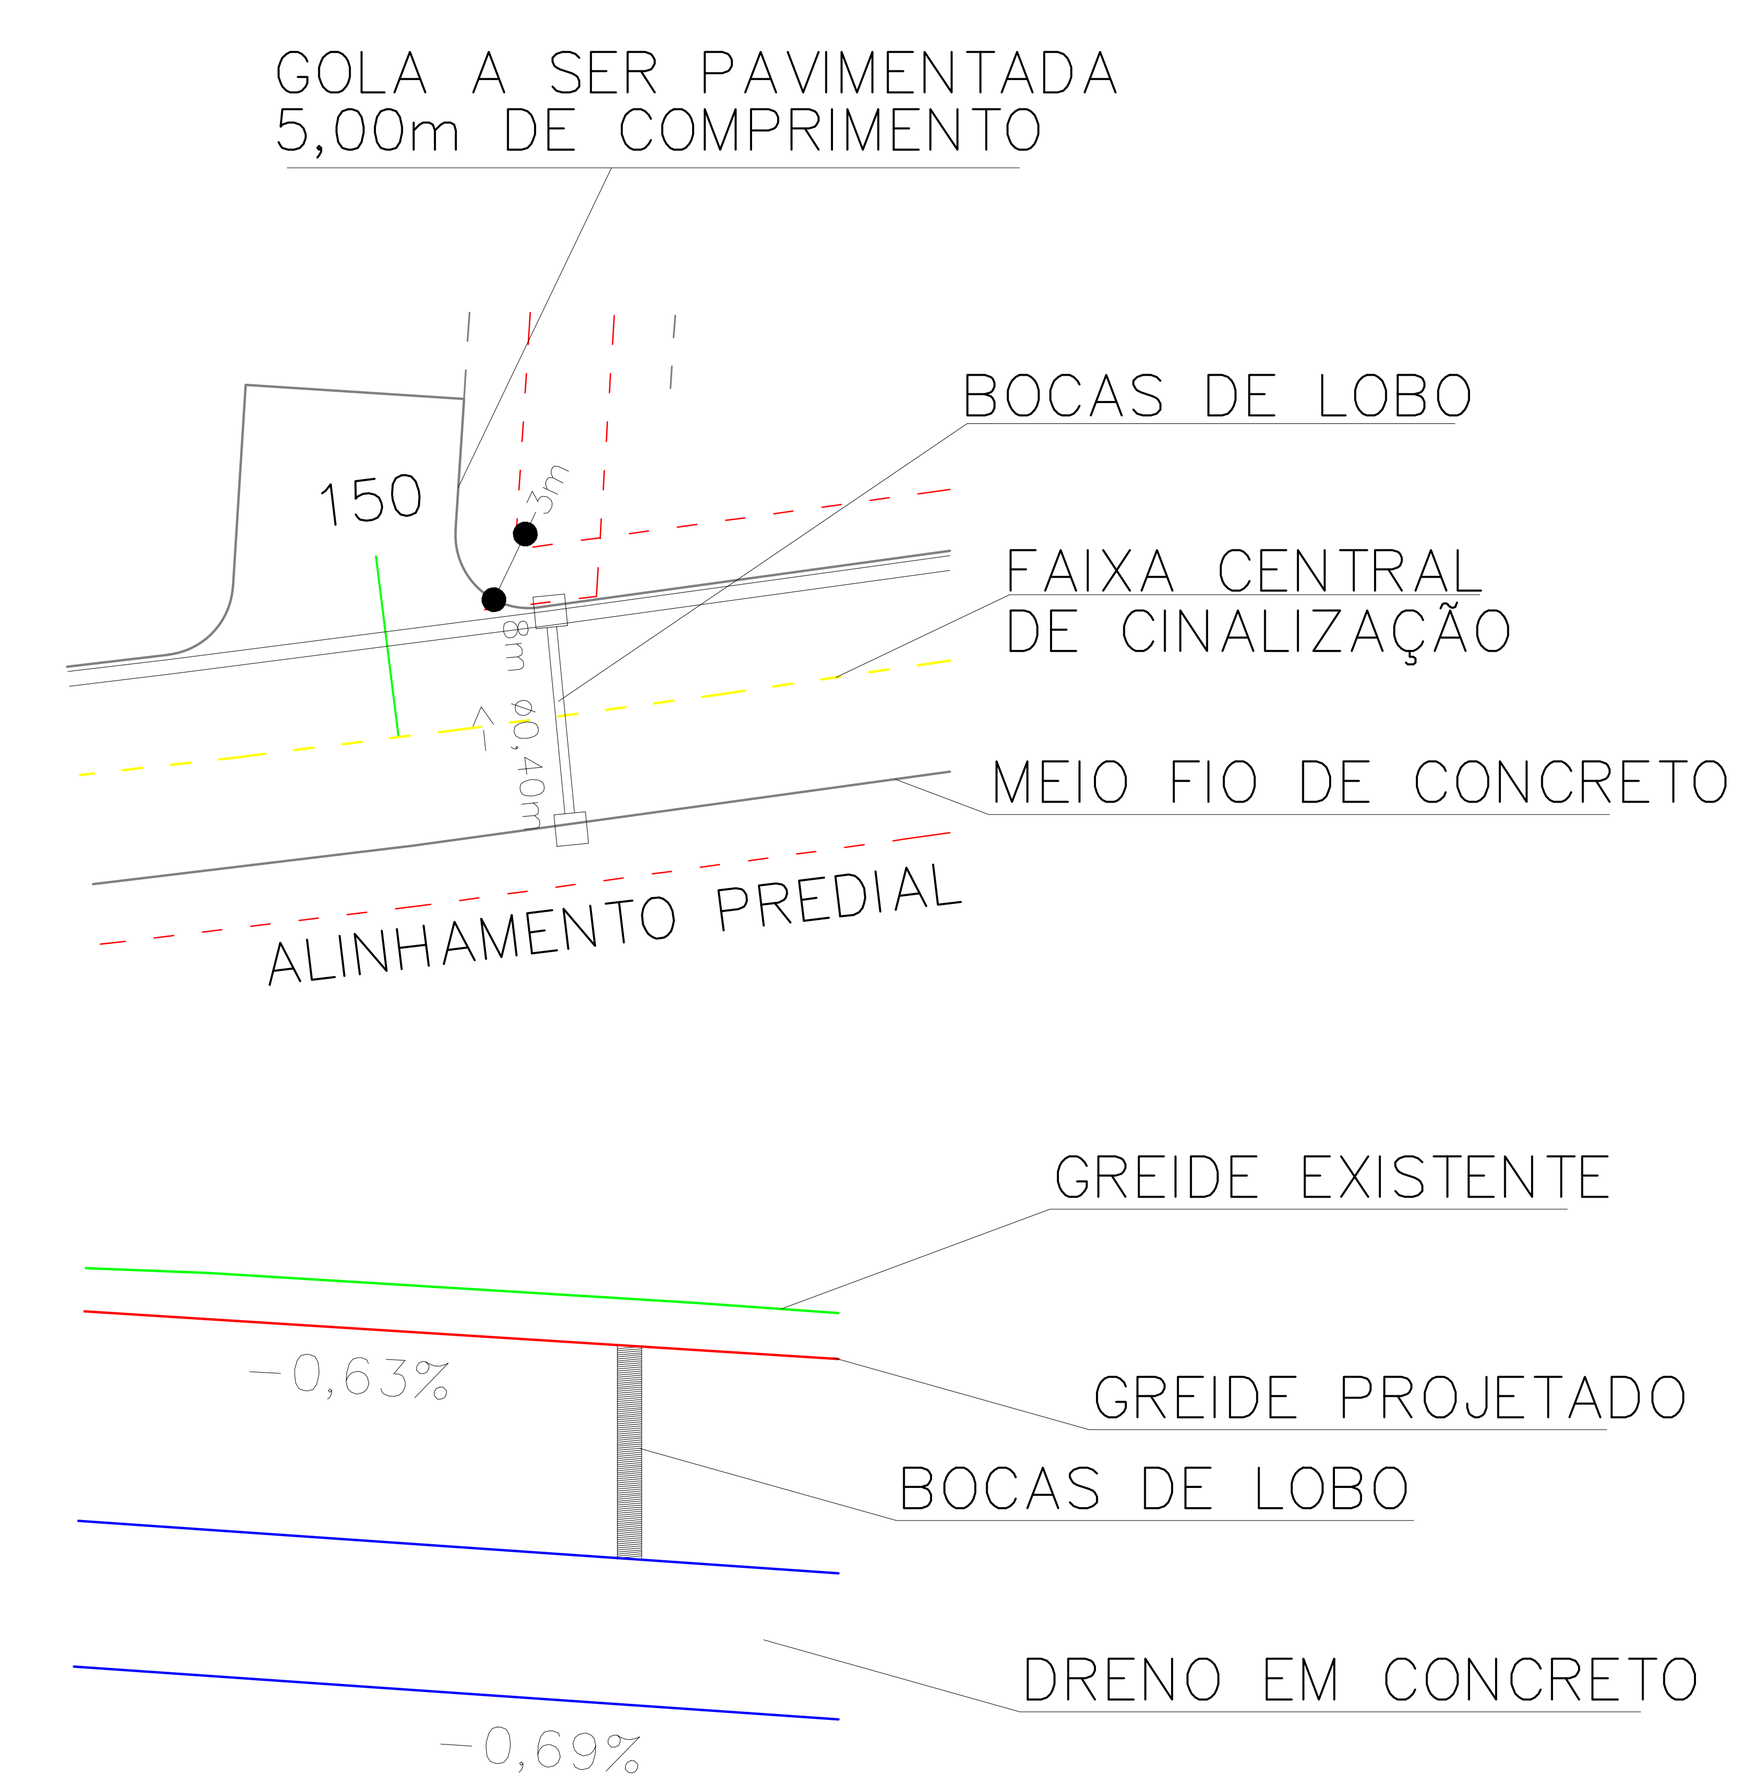

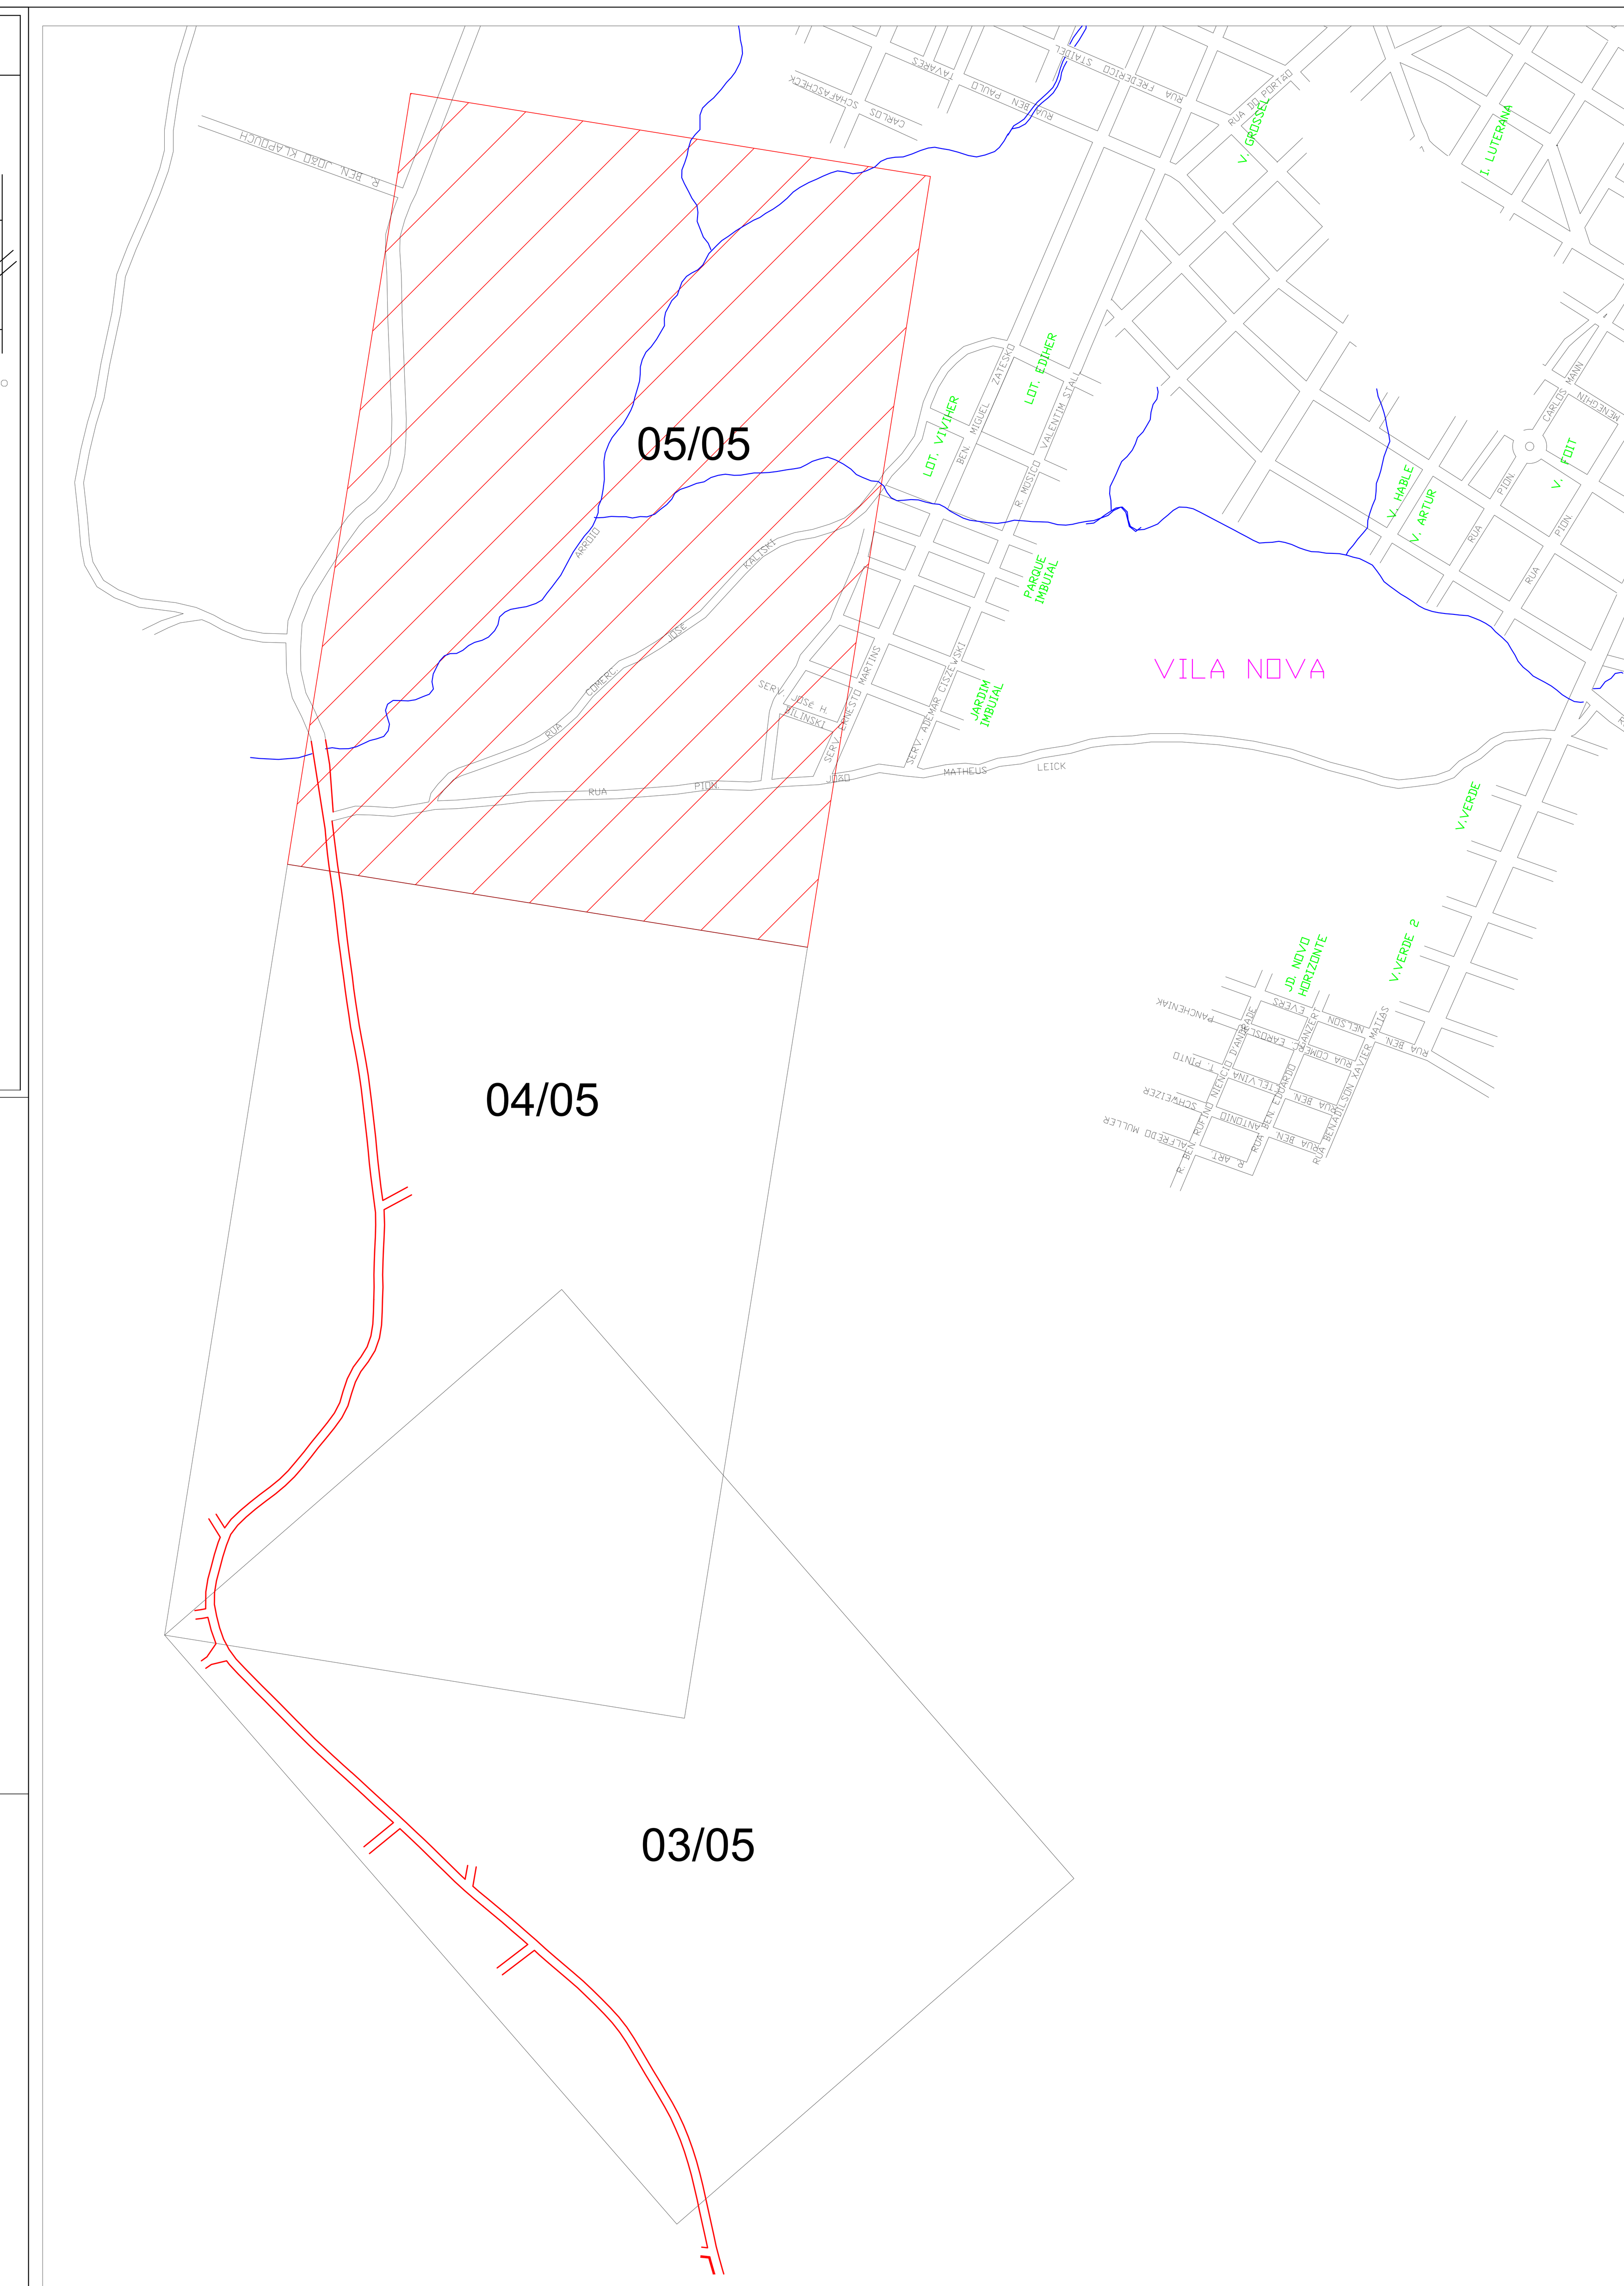

PLANTA DE LOCALIZAÇÃO ESCALA 1/15.000

PROJETO DE DRENAGEM

PROJETO:
RODOVIA MUNICIPAL BEN. THEODORO MARTINS STEPHANES - SÃO LOURENÇO - EXTENSÃO 5307,00m - MUNICIPIO DE MAFRA - SANTA CATARINA.

PRANCHA
05/05

DATA:	DESENHO:	ESCALA:	LEV. TOPOGRÁFICO:	ARQUIVO:
abril./ 2018	DÉBORA / KUHL	1/500	SOMMER	Oscar_Scholze.dwg

RESPONSAVEL TÉCNICO: