



PLANTA BAIXA - ACESSIBILIDADE
 ÁREA: 247,47m²
 ESC 1/50

QUANTITATIVO		
DESCRIÇÃO	UNIDADE	QUANTIDADE
Piso tátil alerta de borracha (25x25 cm)	UN	222
Piso tátil direcional de borracha (25x25 cm)	UN	106

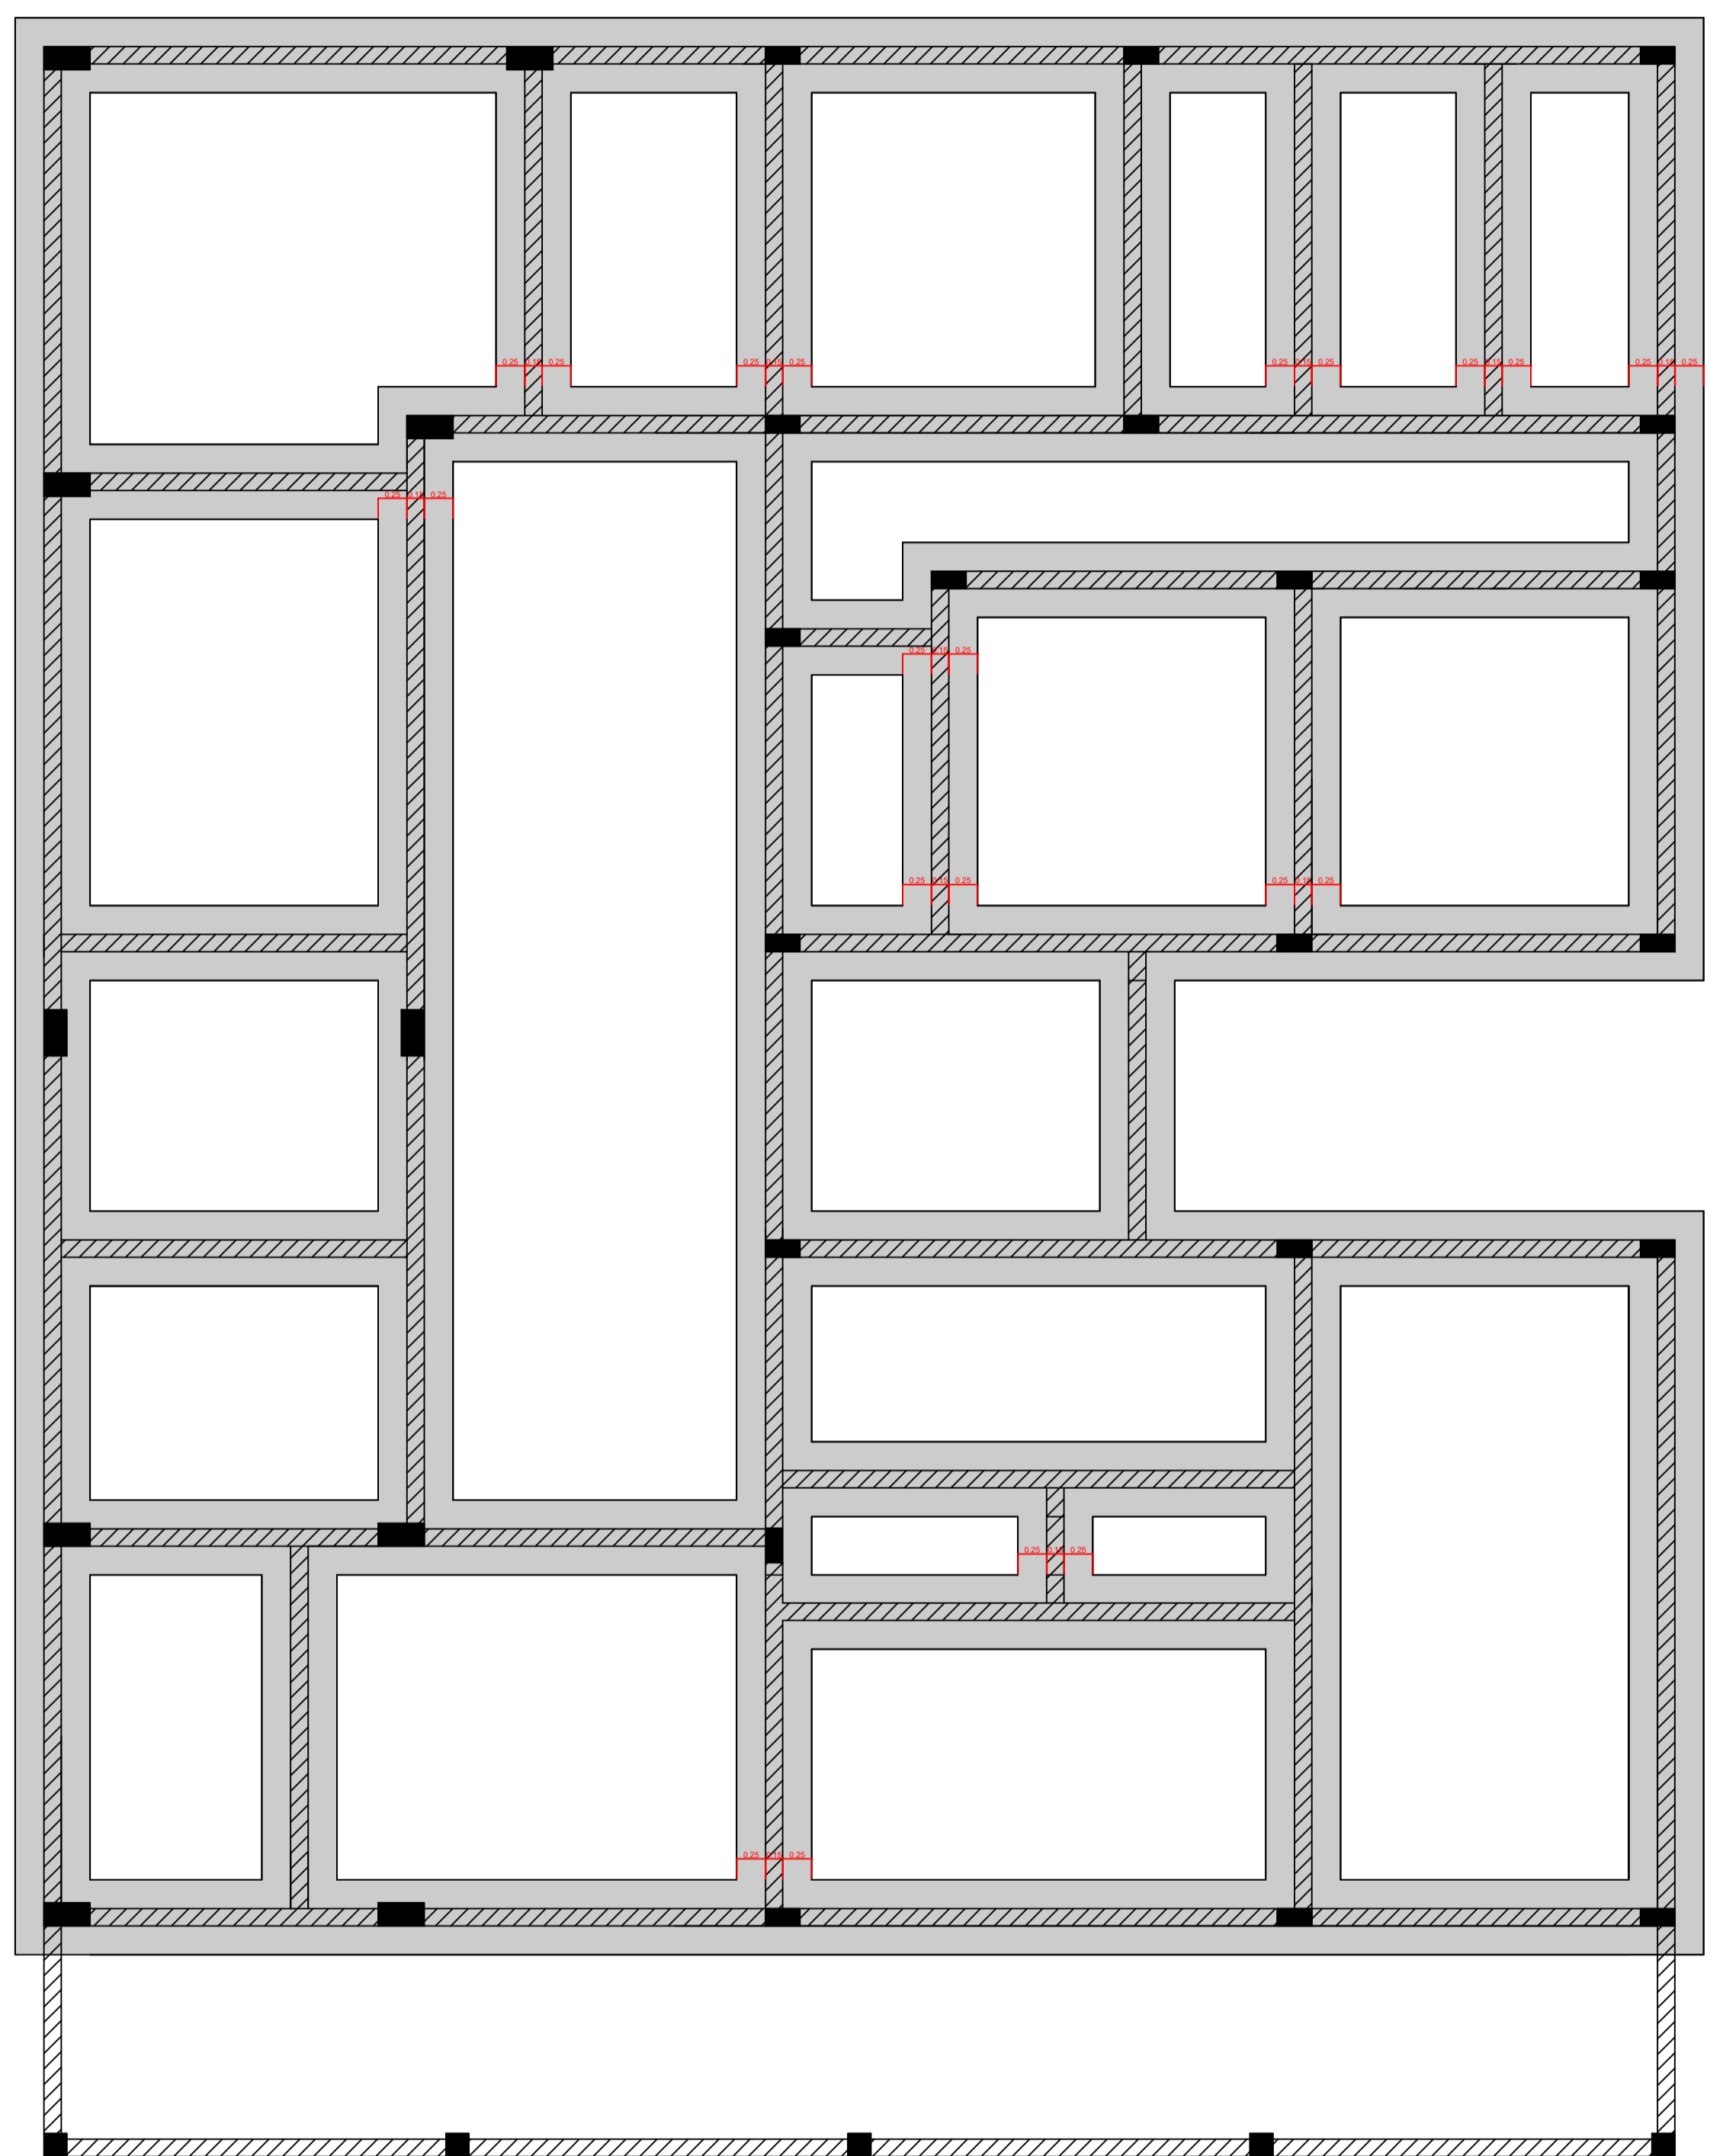

ÁREA DE INTERVENÇÃO - SAPATAS CORRIDAS
 ESC 1/50

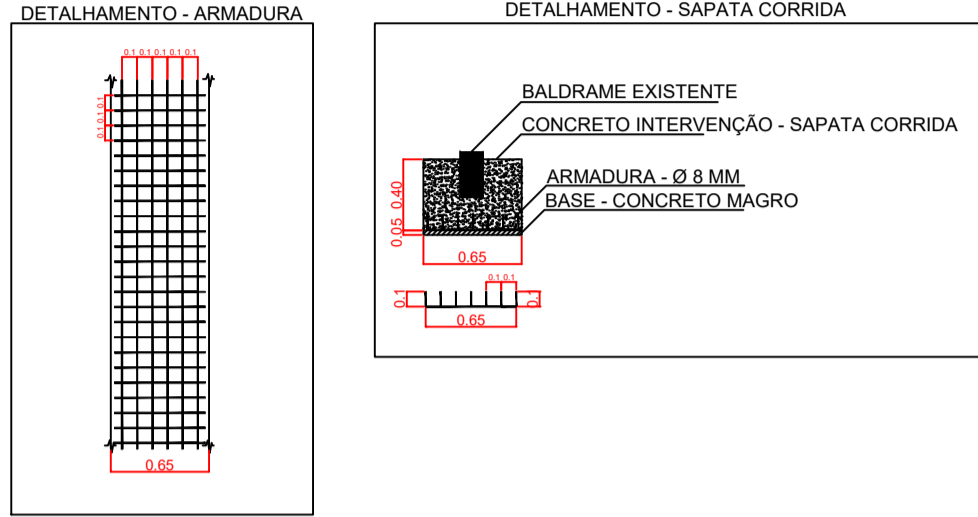

OBS: DIMENSÕES EM CENTÍMETROS, EXCETO ONDE INDICADO EM OUTRA UNIDADE

SAPATAS CORRIDAS E ACESSIBILIDADE

OBRA: REFORMA - ESF EDSON LUIZ SCHULTZ

ENDEREÇO: RUA BENEDETO PAULO TANARES, S/N - RESTINGA - MAFRA SC

COORDENADAS: -26.12681713337008, -49.83034561714894

REFERÊNCIA: PLANTA BAIXA - ACESSIBILIDADE PRANCHA: 01/01

DATA: JUN/2024 DESENHO: EVERTON WOJICHOVSKI ESCALA: INDICADA

RESPONSÁVEL TÉCNICO: