TABELAS DE COORDENADAS

LOTE 01 - QUADRA 09		AZIMUTES	DISTANCIA (m)	COORDENADAS (UTM)	
Vértices	Vértices			N (metros)	E (metros)
P03	P02	206°05'53"	21,25	7.112.776,99	617.828,39
P02	P01	250°02'04"	1,89	7.112.757,91	617.819,04
P01	P06	295°10'51"	20,85	7.112.757,27	617.817,27
P06	P05	344°07'00"	17,13	7.112.766,14	617.798,40
P05	P04	67°09'43"	15,28	7.112.782,61	617.793,71
P04	P03	119°17'27"	23,61	7.112.788,55	617.807,79

LOTE 02 - QUADRA 09		AZIMUTES	DISTANCIA (m)	COORDENADAS (UTM)	
Vértices	Vértices			N (metros)	E (metros)
P07	P03	204°31'45"	10,14	7.112.786,22	617.832,60
P03	P04	299°17'27"	23,61	7.112.776,99	617.828,39
P04	P10	27°46'50"	10,11	7.112.788,55	617.807,79
P10	P09	117°34'56"	6,48	7.112.797,49	617.812,51
P09	P08	195°38'43"	0,92	7.112.794,49	617.818,25
P08	P07	116°49'45"	16,36	7.112.793,60	617.818,00

LOTE 03 - QUADRA 09		AZIMUTES	DISTANCIA (m)	COORDENADAS (UTM)	
Vértices	Vértices			N (metros)	E (metros)
P21	P07	205°51'01"	13,63	7.112.798,48	617.838,54
P07	P08	296°49'45"	16,36	7.112.786,22	617.832,60
P08	P09	15°38'43"	0,92	7.112.793,60	617.818,00
P09	P10	297°34'56"	6,48	7.112.794,49	617.818,25
P10	P11	31°50'20"	8,15	7.112.797,49	617.812,51
P11	P12	295°45'01"	6,84	7.112.804,41	617.816,81
P12	P20	35°43'50"	5,21	7.112.807,38	617.810,65
P20	P21	117°50'31"	28,11	7.112.811,61	617.813,69

LOTE 04 - QUADRA 09		AZIMUTES	DISTANCIA (m)	COORDENADAS (UTM)	
Vértices	Vértices			N (metros)	E (metros)
P22	P21	205°58'49"	26,91	7.112.822,68	617.850,33
P21	P20	297°50'31"	28,11	7.112.798,48	617.838,54
P20	P19	26°13'50"	26,46	7.112.811,61	617.813,69
P19	P23	116°55'11"	1,14	7.112.835,35	617.825,38
P23	P22	116°55'11"	26,84	7.112.834,83	617.826,40

LOTE 05 - QUADRA 09		AZIMUTES	DISTANCIA (m)	COORDENADAS (UTM)	
Vértices	Vértices			N (metros)	E (metros)
P27	P22	205°56'27"	16,33	7.112.837,36	617.857,48
P22	P23	296°55'11"	26,84	7.112.822,68	617.850,33
P23	P24	32°58'27"	16,35	7.112.834,83	617.826,40
P24	P25	303°10'01"	0,60	7.112.848,55	617.835,30
P25	P26	27°36'46"	0,76	7.112.848,88	617.834,80
P26	P27	118°37'40"	25,44	7.112.849,55	617.835,15

LOTE 06 - QUADRA 09		AZIMUTES	DISTANCIA (m)	COORDENADAS (UTM)	
Vértices	Vértices			N (metros)	E (metros)
P30	P29	117°12'30"	22,89	7.112.864,61	617.843,03
P29	P28	156°03'35"	C3,04-D2,82	7.112.854,14	617.863,39
P28	P27	206°24'44"	15,86	7.112.851,57	617.864,53
P27	P26	298°37'40"	25,44	7.112.837,36	617.857,48
P26	P30	27°36'46"	17,00	7.112.849,55	617.835,15

LOTE 07 - QUADRA 09		AZIMUTES	DISTANCIA (m)	COORDENADAS (UTM)	
Vértices	Vértices			N (metros)	E (metros)
P31	P30	117°50'17"	3,00	7.112.866,01	617.840,37
P30	P26	207°36'46"	17,00	7.112.864,61	617.843,03
P26	P25	207°36'46"	0,76	7.112.849,55	617.835,15
P25	P24	123°10'01"	0,60	7.112.848,88	617.834,80
P24	P23	212°58'27"	16,35	7.112.848,55	617.835,30
P23	P19	296°55'11"	1,14	7.112.834,83	617.826,40
P19	P18	297°56'00"	14,57	7.112.835,35	617.825,38
P18	P34	298°11'15"	2,32	7.112.842,17	617.812,51
P34	P33	19°42'59"	16,76	7.112.843,27	617.810,46
P33	P32	119°33'07"	18,29	7.112.859,05	617.816,12
P32	P31	27°34'35"	18,03	7.112.850,03	617.832,03

LOTE 08 - QUADRA 09		AZIMUTES	DISTANCIA (m)	COORDENADAS (UTM)	
Vértices	Vértices			N (metros)	E (metros)
P35	P31	114°17'35"	22,56	7.112.875,29	617.819,81
P31	P32	207°34'35"	18,03	7.112.866,01	617.840,37
P32	P33	299°33'07"	18,29	7.112.850,03	617.832,03
P33	P36	300°20'24"	3,95	7.112.859,05	617.816,12
P36	P35	26°29'14"	15,92	7.112.861,04	617.812,71

LOTE 09 - QUADRA 09		AZIMUTES	DISTANCIA (m)	COORDENADAS (UTM)	
Vértices	Vértices			N (metros)	E (metros)
P37	P35	114°49'11"	14,24	7.112.881,27	617.806,89
P35	P36	206°29'14"	15,92	7.112.875,29	617.819,81
P36	P33	120°20'24"	3,95	7.112.861,04	617.812,71
P33	P34	199°42'59"	16,76	7.112.859,05	617.816,12
P34	P39	298°11'15"	20,23	7.112.843,27	617.810,46
P39	P38	26°38'07"	6,91	7.112.852,82	617.792,63
P38	P37	26°38'07"	24,91	7.112.859,00	617.795,73

LOTE 10 - QUADRA 09		AZIMUTES	DISTANCIA (m)	COORDENADAS (UTM)	
Vértices	Vértices			N (metros)	E (metros)
P42	P40	117°07'47"	19,60	7.112.897,22	617.775,70
P40	P41	206°30'28"	25,04	7.112.888,28	617.793,15
P41	P48	206°22'35"	15,84	7.112.865,68	617.781,97
P48	P47	304°35'57"	1,17	7.112.851,68	617.774,94
P47	P45	345°06'48"	28,13	7.112.852,35	617.773,97
P45	P42	26°51'24"	19,83	7.112.879,53	617.766,74

LOTE 11 - QUADRA 09		AZIMUTES	DISTANCIA (m)	COORDENADAS (UTM)	
Vértices	Vértices			N (metros)	E (metros)
P45	P44	333°36'15"	18,08	7.112.879,53	617.766,74
P44	P43	339°47'14"	12,62	7.112.895,72	617.758,71
P43	P42	115°51'21"	23,73	7.112.907,57	617.754,35
P42	P45	206°51'24"	19,83	7.112.897,22	617.775,70

LOTE 12 - QUADRA 09		AZIMUTES	DISTANCIA (m)	COORDENADAS (UTM)	
Vértices	Vértices			N (metros)	E (metros)
P15	P49	341°24'25"	11,31	7.112.818,70	617.784,26
P49	P39	27°05'49"	26,29	7.112.829,42	617.780,66
P39	P34	118°11'15"	20,23	7.112.852,82	617.792,63
P34	P18	118°11'15"	2,32	7.112.843,27	617.810,46
P18	P17	213°42'19"	30,14	7.112.842,17	617.812,51
P17	P16	270°29'21"	4,12	7.112.817,10	617.795,79
P16	P15	281°57'40"	7,57	7.112.817,13	617.791,67

LOTE 13 - QUADRA 09		AZIMUTES	DISTANCIA (m)	COORDENADAS (UTM)	
Vértices	Vértices			N (metros)	E (metros)
P14	P15	354°13'49"	3,96	7.112.814,76	617.784,66
P15	P16	101°57'40"	7,57	7.112.818,70	617.784,26
P16	P17	90°29'21"	4,12	7.112.817,13	617.791,67
P17	P18	33°42'19"	30,14	7.112.817,10	617.795,79
P18	P19	117°56'00"	14,57	7.112.842,17	617.812,51
P19	P20	206°13'50"	26,46	7.112.835,35	617.825,38
P20	P12	215°43'50"	5,21	7.112.811,61	617.813,69
P12	P13	295°17'43"	15,80	7.112.807,38	617.810,65
P13	P14	273°02'53"	11,71	7.112.814,14	617.796,36

LOTE 14 - QUADRA 09		AZIMUTES	DISTANCIA (m)	COORDENADAS (UTM)	
Vértices	Vértices			N (metros)	E (metros)
P05	P14	344°16'41"	33,39	7.112.782,61	617.793,71
P14	P13	93°02'53"	11,71	7.112.814,76	617.784,66
P13	P12	115°17'43"	15,80	7.112.814,14	617.796,36
P12	P11	115°45'01"	6,84	7.112.807,38	617.810,65
P11	P10	211°50'20"	8,15	7.112.804,41	617.816,81
P10	P04	207°46'50"	10,11	7.112.797,49	617.812,51
P04	P05	247°09'43"	15,28	7.112.788,55	617.807,79

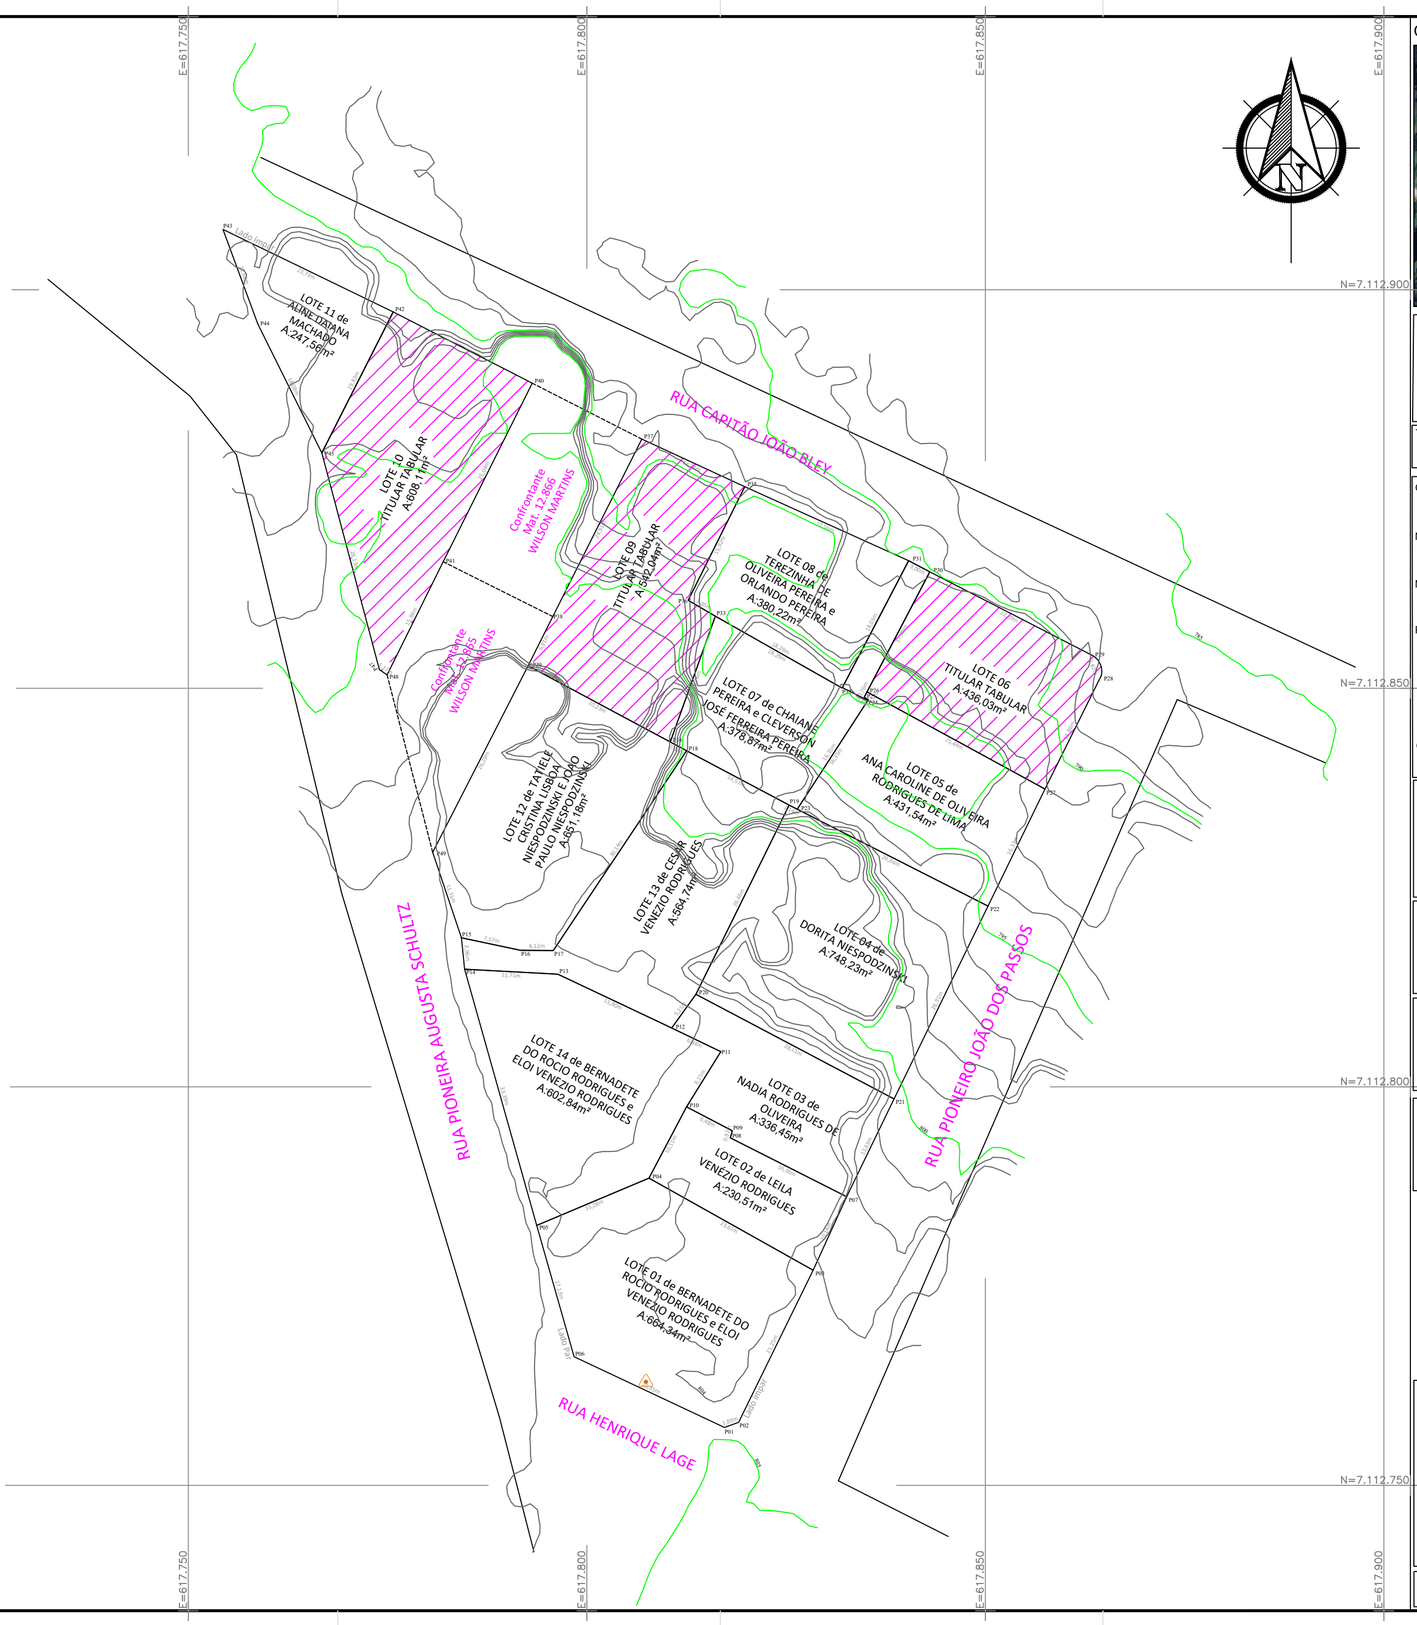

CROQUI DE LOCALIZAÇÃO (SEM ESCALA)



CONVENÇÕES TOPOGRAFICAS

- POLIGONO REFERENTE À LOTES ADERENTES
- REFERENTE À LOTES TITULAR TABULAR
- BASE *X = 617807.4155 Y = 7112762.9924*

TITULO:	FOLHA:
LEVANTAMENTO PLANIALTIMÉTRICO GEORREFERENCIADO	02

OBJETIVO:

REGULARIZAÇÃO FUNDIÁRIA LEI 13.465/17 - REURB

NOME DO NÚCLEO:

NÚCLEO URBANO INFORMAL SANTA FILOMENA I

MUNICIPIO:

MAFRA/SC

PROPRIETÁRIOS:

ARISTÓTELES DA ROSA E SUA ESPOSA; ANTÔNIO VENEZIO RODRIGUES e SEBASTIANA RODRIGUES

MATRICULA:

Transc. nº 5.888, Mat. nº 7.856 e Mat. nº 7.857

COMARCA:

MAFRA/SC

QUADRO DE ÁREAS GERAL

NÚMERO DE LOTES: 14 LOTES

ÁREA DOS LOTES ADERENTES..... 5.236,48 m²

ÁREA LOTES TITULAR TABULAR..... 1.586,48 m²

ÁREA TOTAL À SER REGULARIZADA ..... 6.822,66 m²

QUADRO DE ÁREAS Mat. nº 7.856

ÁREA REGISTRADA..... 657,55 m²

ÁREA A SER REGULARIZADA..... 664,34 m²

DIFERENÇA DE ÁREA..... -6,79 m²

QUADRO DE ÁREAS Mat. nº 7.857

ÁREA REGISTRADA..... 4.468,45 m²

ÁREA A SER REGULARIZADA..... 4.433,40 m²

DIFERENÇA DE ÁREA..... 35,05 m²

QUADRO DE ÁREAS Trans. nº 5.888

ÁREA REGISTRADA..... ----- m²

ÁREA A SER REGULARIZADA..... 1.724,92 m²

DIFERENÇA DE ÁREA..... ----- m²

EXATA
SOLUÇÕES EM REGULARIZAÇÃO

RESPONSÁVEL TÉCNICO:

DAIANE REGINA KERKHOFF: 07169607964

Assinado de forma digital por DAIANE REGINA KERKHOFF:07169607964
Dados: 2025.04.15 21:47:09 -03'00'

DAIANE REGINA KERKHOFF
Técnica em Agrimensura
CFT 07169607964

ESCALA:	DATA:	PRANCHA:
1/500	ABRIL/2025	A2

A2 (594x420)