
PERFIL – EIXO–RUA LIDIO SPROTTE

ESCALA VERTICAL 1:200

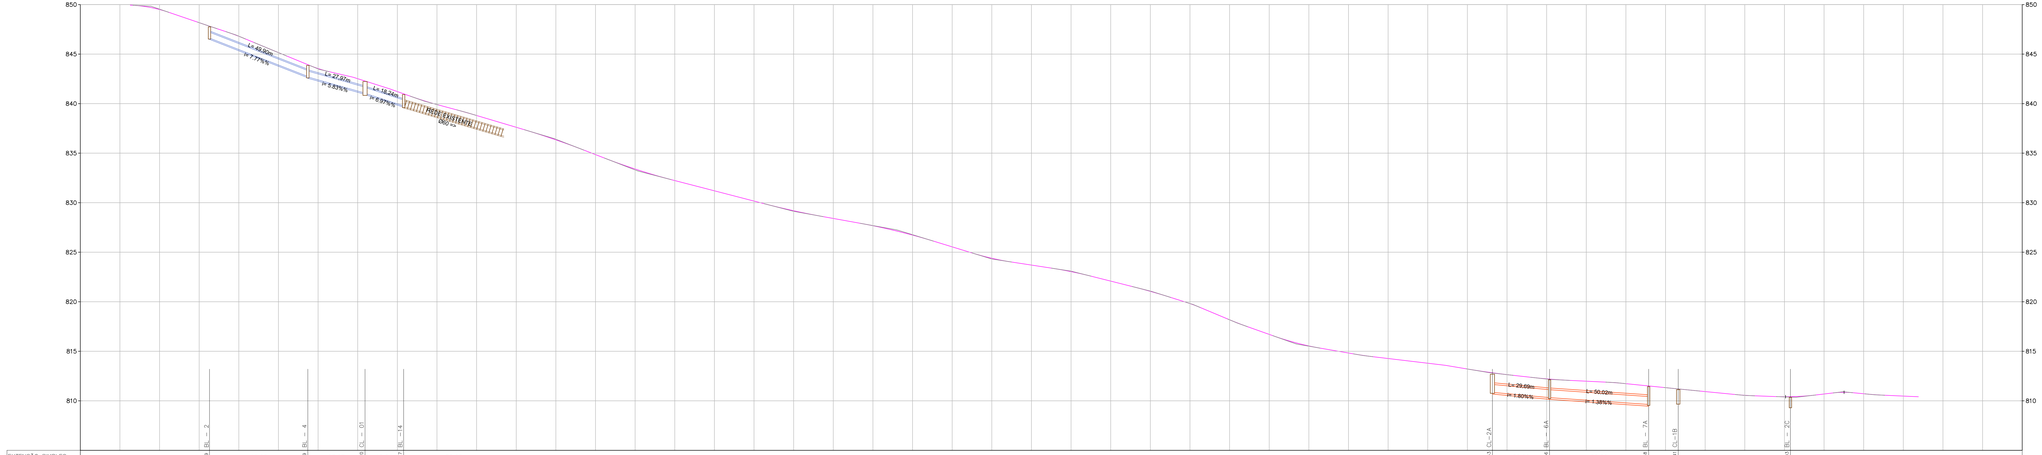

| | | |