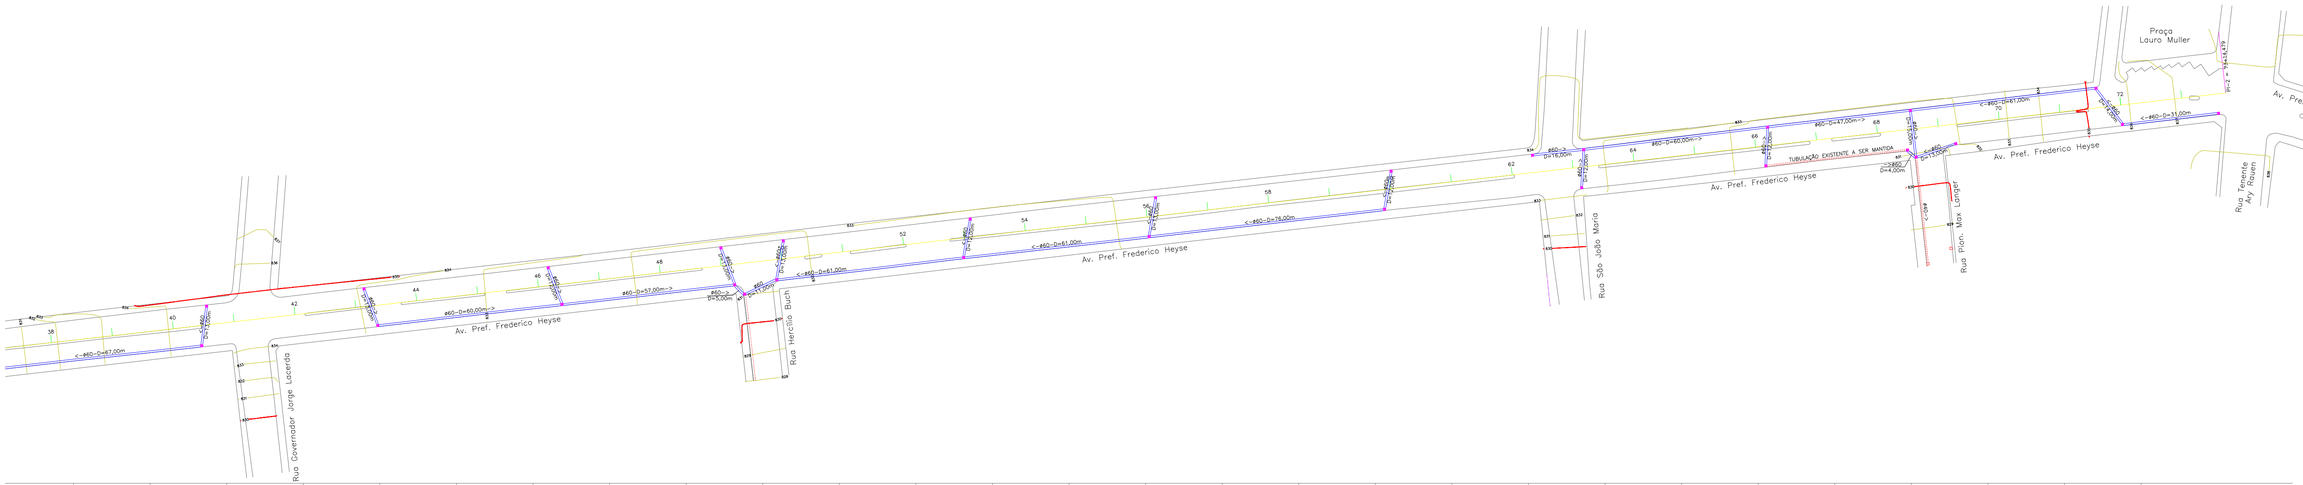
Av. Pref. Frederico Heyse
Rua Governador Jorge Lacerda
Rua Hercílio Buchi
Rua São João Maria
Rua Pion. Max Langer
Praça Lauro Muller
Av. Presidente Nereu Ramos
TUBULAÇÃO EXISTENTE A SER MANTIDA
<-860-D=47,00m
ø60-D=60,00m->
ø60-D=57,00m->
<-860-D=61,00m
<-860-D=76,00m
ø60-D=76,00m
ø60-D=47,00m->
<-860-D=67,00m
<-860-D=31,00m
<-860-D=61,00m
<-860-D=47,00m
<-860-D=4,00m
<-860-D=12,00m
